


Copyright © 2014 by Ingenieurbüro für Bautechnik Wolgast GmbH.
Die Darstellung der Flurstücksgrenzen erfolgt durch Übernahme der ALK-Daten und wurden vom Kataster- und Vermessungsamt zu Verfügung gestellt. Die Flurstücksgrenzen dienen nur zu Übersichtszwecken, da Abweichungen möglich sind.
Die Zeichnung ist den Empfänger nur zu seinem Gebrauch anvertraut.
Vervielfältigung, Verbreitung, auch auszugsweise, ist ohne schriftliche Genehmigung des Ingenieurbüro für Bautechnik Wolgast GmbH.
Verfälschungen, Änderungen, Nachbildungen, Entzerrungen, Kopien, Reproduktionen, Verbreitung, auch auszugsweise, ist ohne schriftliche Genehmigung des Ingenieurbüro für Bautechnik Wolgast GmbH.

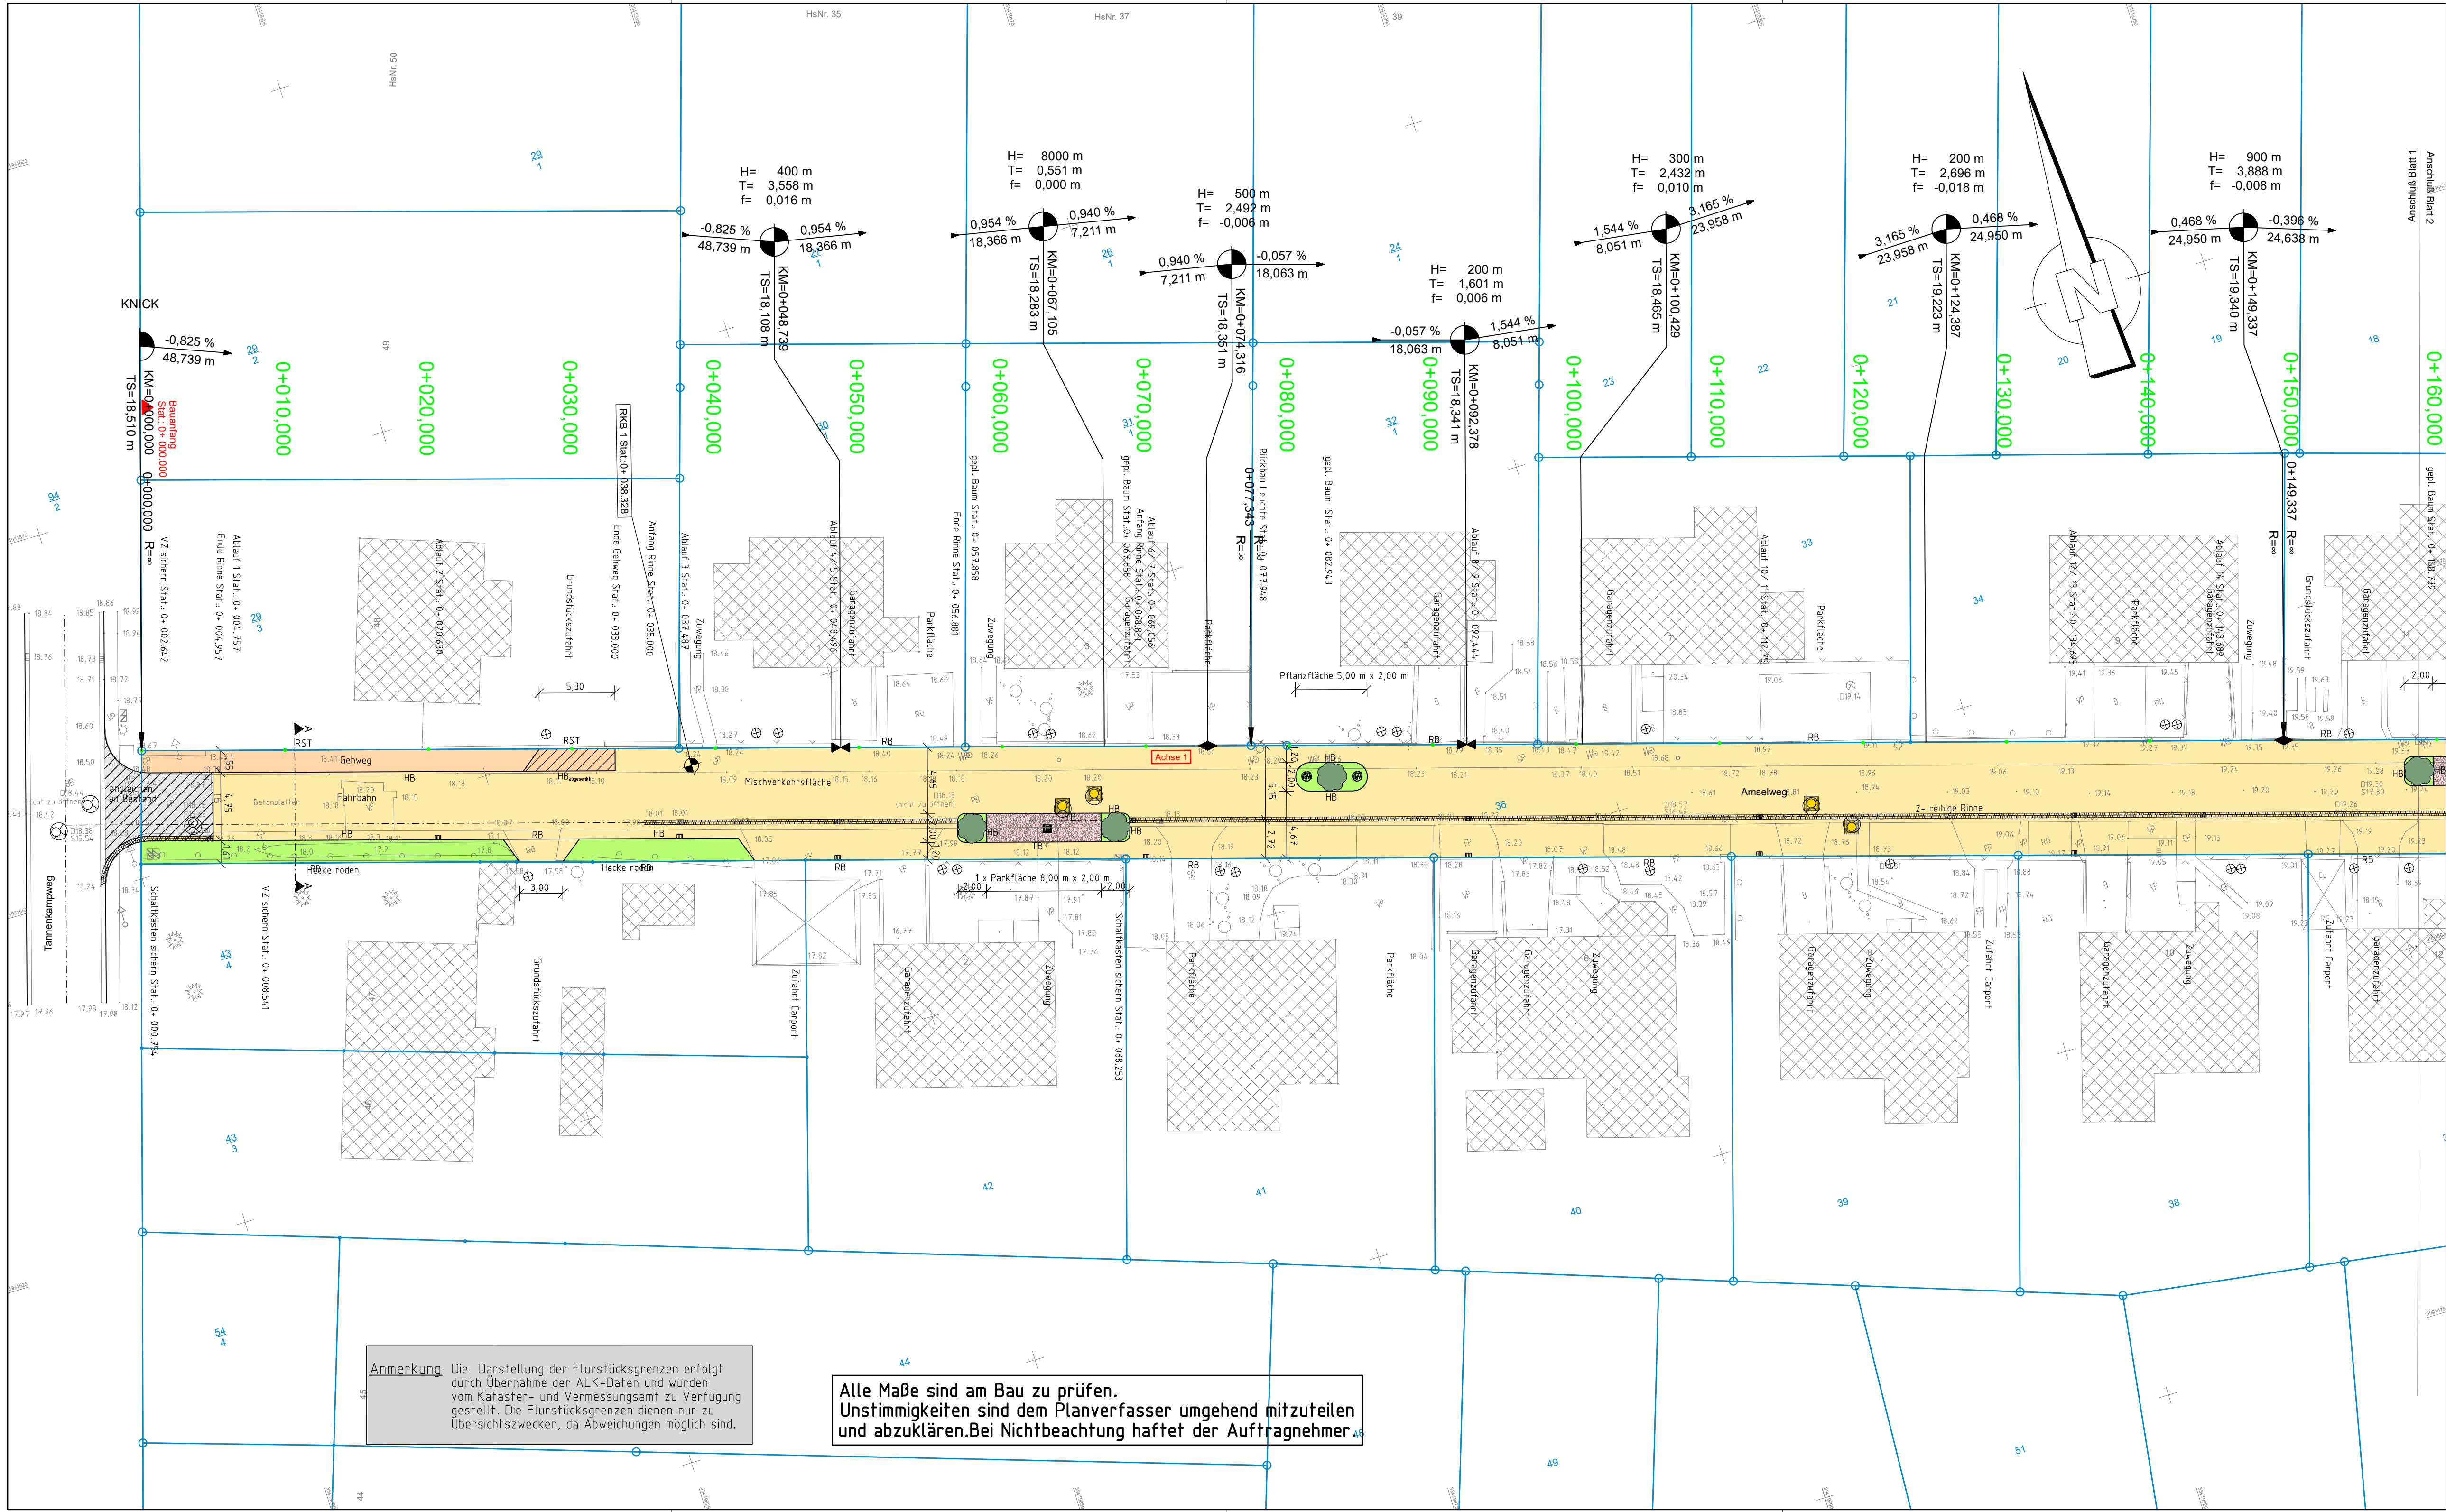

Anmerkung: Die Darstellung der Flurstücksgrenzen erfolgt durch Übernahme der ALK-Daten und wurden vom Kataster- und Vermessungsamt zu Verfügung gestellt. Die Flurstücksgrenzen dienen nur zu Übersichtszwecken, da Abweichungen möglich sind.

Alle Maße sind am Bau zu prüfen.
Unstimmigkeiten sind dem Planverfasser umgehend mitzuteilen und abzuklären. Bei Nichtbeachtung haftet der Auftragnehmer.

ZEICHENERKLÄRUNG

Planung

- | | | | |
|--|--|--|-------------------------------------|
| | Fahrbahn, Asphaltdecke | | gepl. Baum in Pflanzinsel |
| | Fahrbahn, Angleichungsfläche, Zufahrt (verstärkter Aufbau) | | Quergefälle |
| | Mischverkehrsfläche, Betonsteinpflaster | | gepl. Straßenablauf |
| | Parkflächen, Großsteinpflaster | | gepl. Leuchte |
| | Umpflasterung Schächte (Granitkleinpflaster) | | gepl. Schacht |
| | Grünfläche | | RST Randbordstein 8x20x100 cm, grau |
| | Bau-km Hauptachse 1 | | RB Rundbordstein 15x22x100 cm, grau |
| | Tiefpunkt / Hochpunkt | | HB Hochbordstein 15x25x100 cm, grau |
| | | | TB Tiefbordstein 10x25x100 cm, grau |

Sonstiges

- | | | | | | |
|--|----------------|--|------------------|--|------------------|
| | Bohrsondierung | | Gemarkungsgrenze | | Flurstücksgrenze |
| | Kreisgrenze | | Flurgrenze | | Flurstücksnummer |
| | Gemeindegrenze | | | | |



Büro: INGENIEURBÜRO FÜR BAUTECHNIK WOLGAST GmbH Chausseestr. 59, 17438 Wolgast, Tel. 03836/23449-0	Prüfvermerke: Projekt-Nr.: 57-094
---	--

Auftraggeber: Stadt Wolgast Der Bürgermeister Burgstraße 6, 17438 Wolgast	Prüfvermerke: Registatur:
---	----------------------------------

Nr.	Art der Änderung	Datum	Name

AUSFÜHRUNGSPLANUNG

Straßenbauverwaltung:	Unterlage/Blatt- Nr.: 5.
Straße/Abschn.-Nr./Station: (von - bis)	Lageplan
PROJIS- Nr.:	Maßstab: 1:250 250-1
Titel der Maßnahme:	

Ausbau des Amselweges in Wolgast

aufgestellt:	
Wolgast, den	