



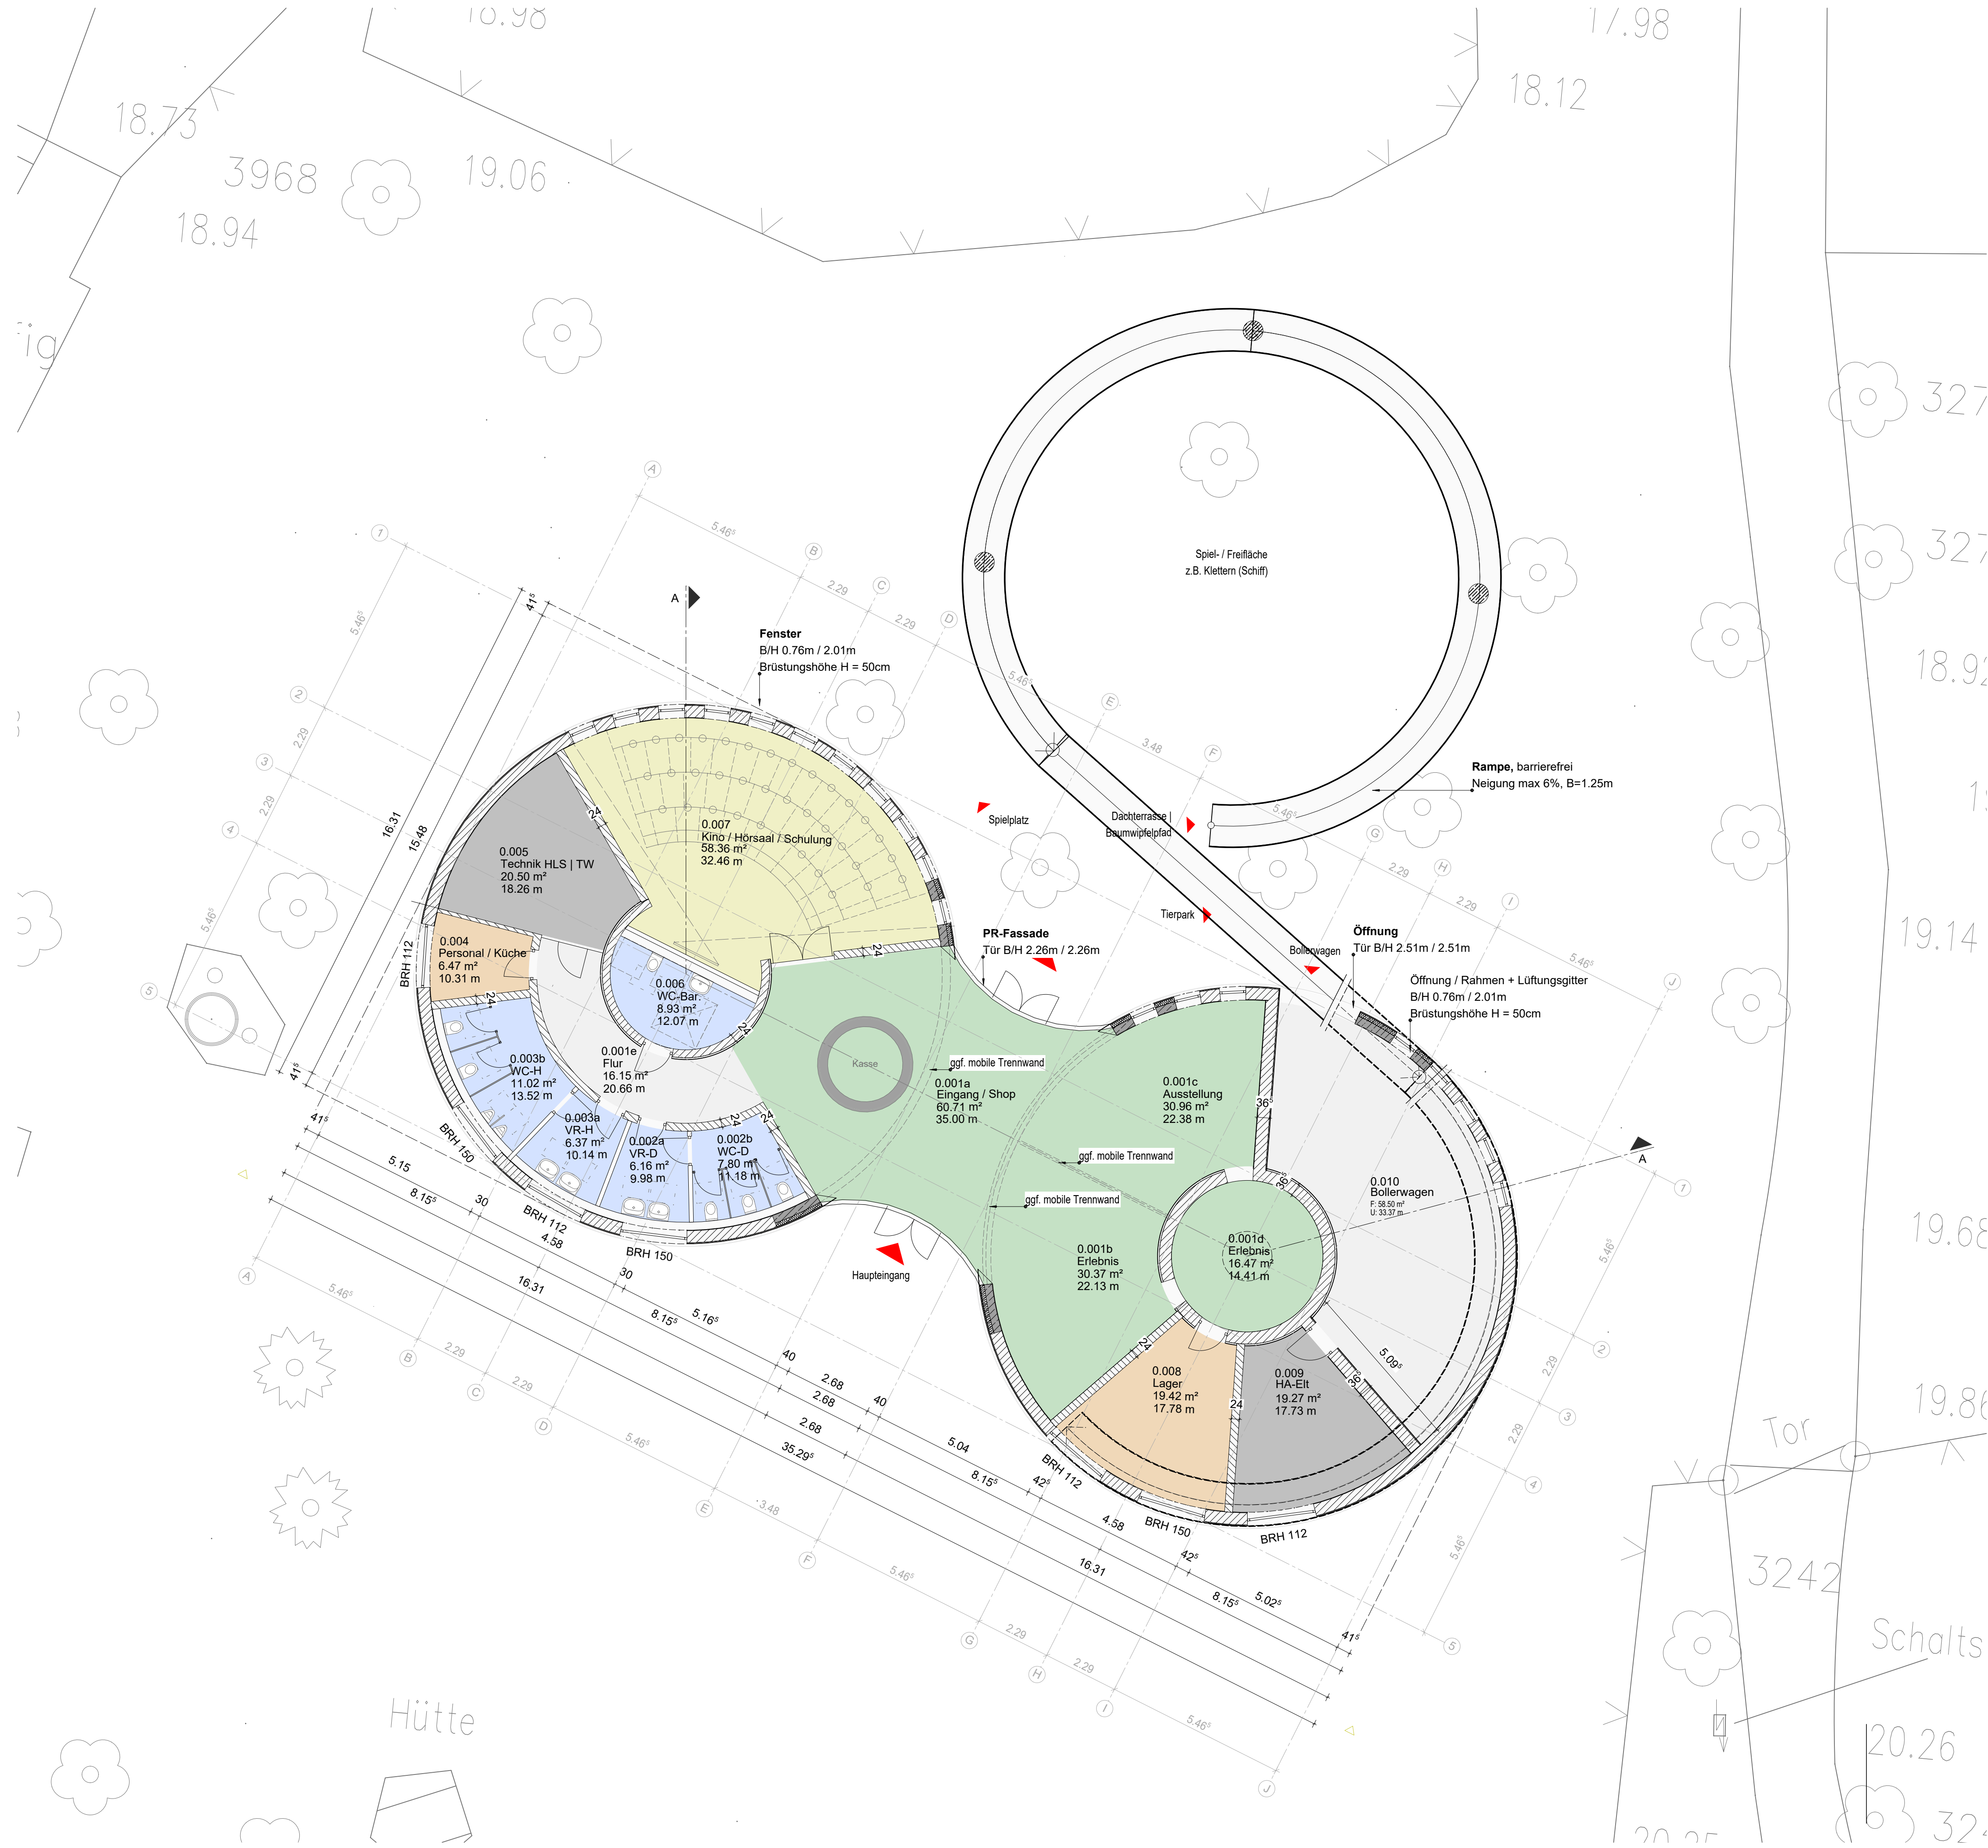

Index	Bemerkung / Änderung	Veranlasser	Datum	gez.
Änderungen				

Höhenbezug:
OKF +/-0,00m = 20,10m ü. NHN

Alle Maße sind vor Ort eigenverantwortlich zu prüfen!

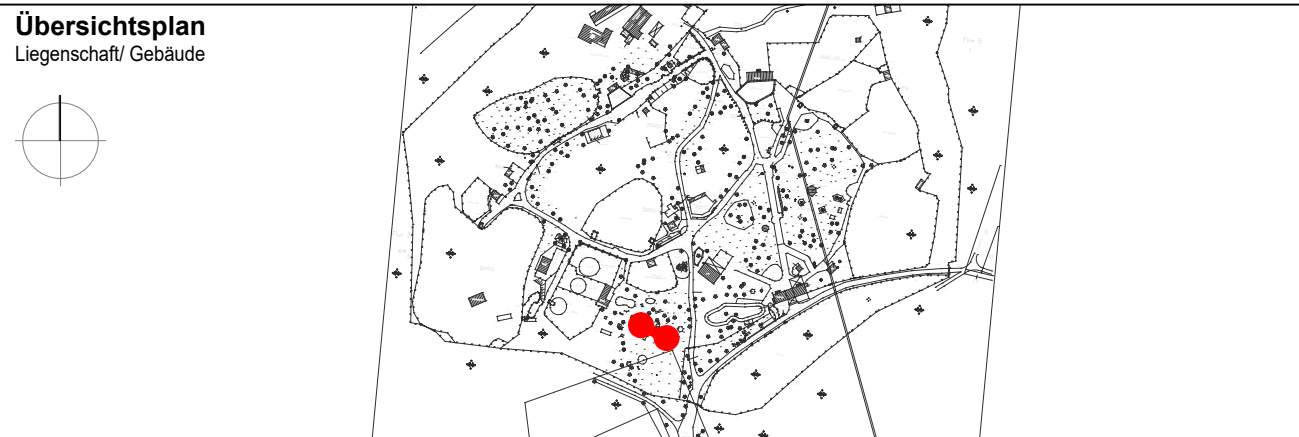

ENTWURFSVERFASSER MPP GMBH ARCHITECTEN + INGENIEURE	NAME IN LETTERS	BAUHERR STADT WOLGAST	NAME IN LETTERS
ORT FACHPLANER FREIANLAGEN	DATUM UNTERSCHRIFT	ORT EINVERSTÄNDNIS NUTZER	DATUM UNTERSCHRIFT
ORT FACHPLANER ING.-BAUWERKE	DATUM UNTERSCHRIFT	ORT DATUM	UNTERSCHRIFT
ORT DATUM	UNTERSCHRIFT	ORT DATUM	UNTERSCHRIFT

STADT WOLGAST
BURGSTRASSE 6
17438 WOLGAST

PLANVERFASSER MPP GmbH Architekten + Ingenieure	ANSCHRIFT Gubenstraße 47 18055 Rosstock 0381 / 3756600 0381 / 37566029 rosstock@mpp-gmbh.de	DATUM (in mm) UNTERSCHRIFT Dipl.-Ing. (FH) Architekt M. Senkel BEARBEITET (NAME IN LETTERS)	DATUM (in mm) UNTERSCHRIFT Dipl.-Ing. (FH) M. Preißler GEPRÜFT (NAME IN LETTERS)
---	--	---	--

MASSNAME
NEUBAU EMPFANGSGEBÄUDE
TIERPARK WOLGAST
AM TIERPARK 1-2, 17438 WOLGAST

PLANSTAND: LEISTUNGSFASE
Entwurfsunterlage Bau (EW-Bau)

PLANNHALT GRUNDRISS ERDGESCHOSS	PLAN-DATUM 30.11.2018	PLAN-NR. EA-G1-G00
MASSSTAB 1 : 100	PLAN-INDEX	TEIL-PLAN
BLATTGRÖSSE (BREITE x HOHE in MM): 504 x 841		