



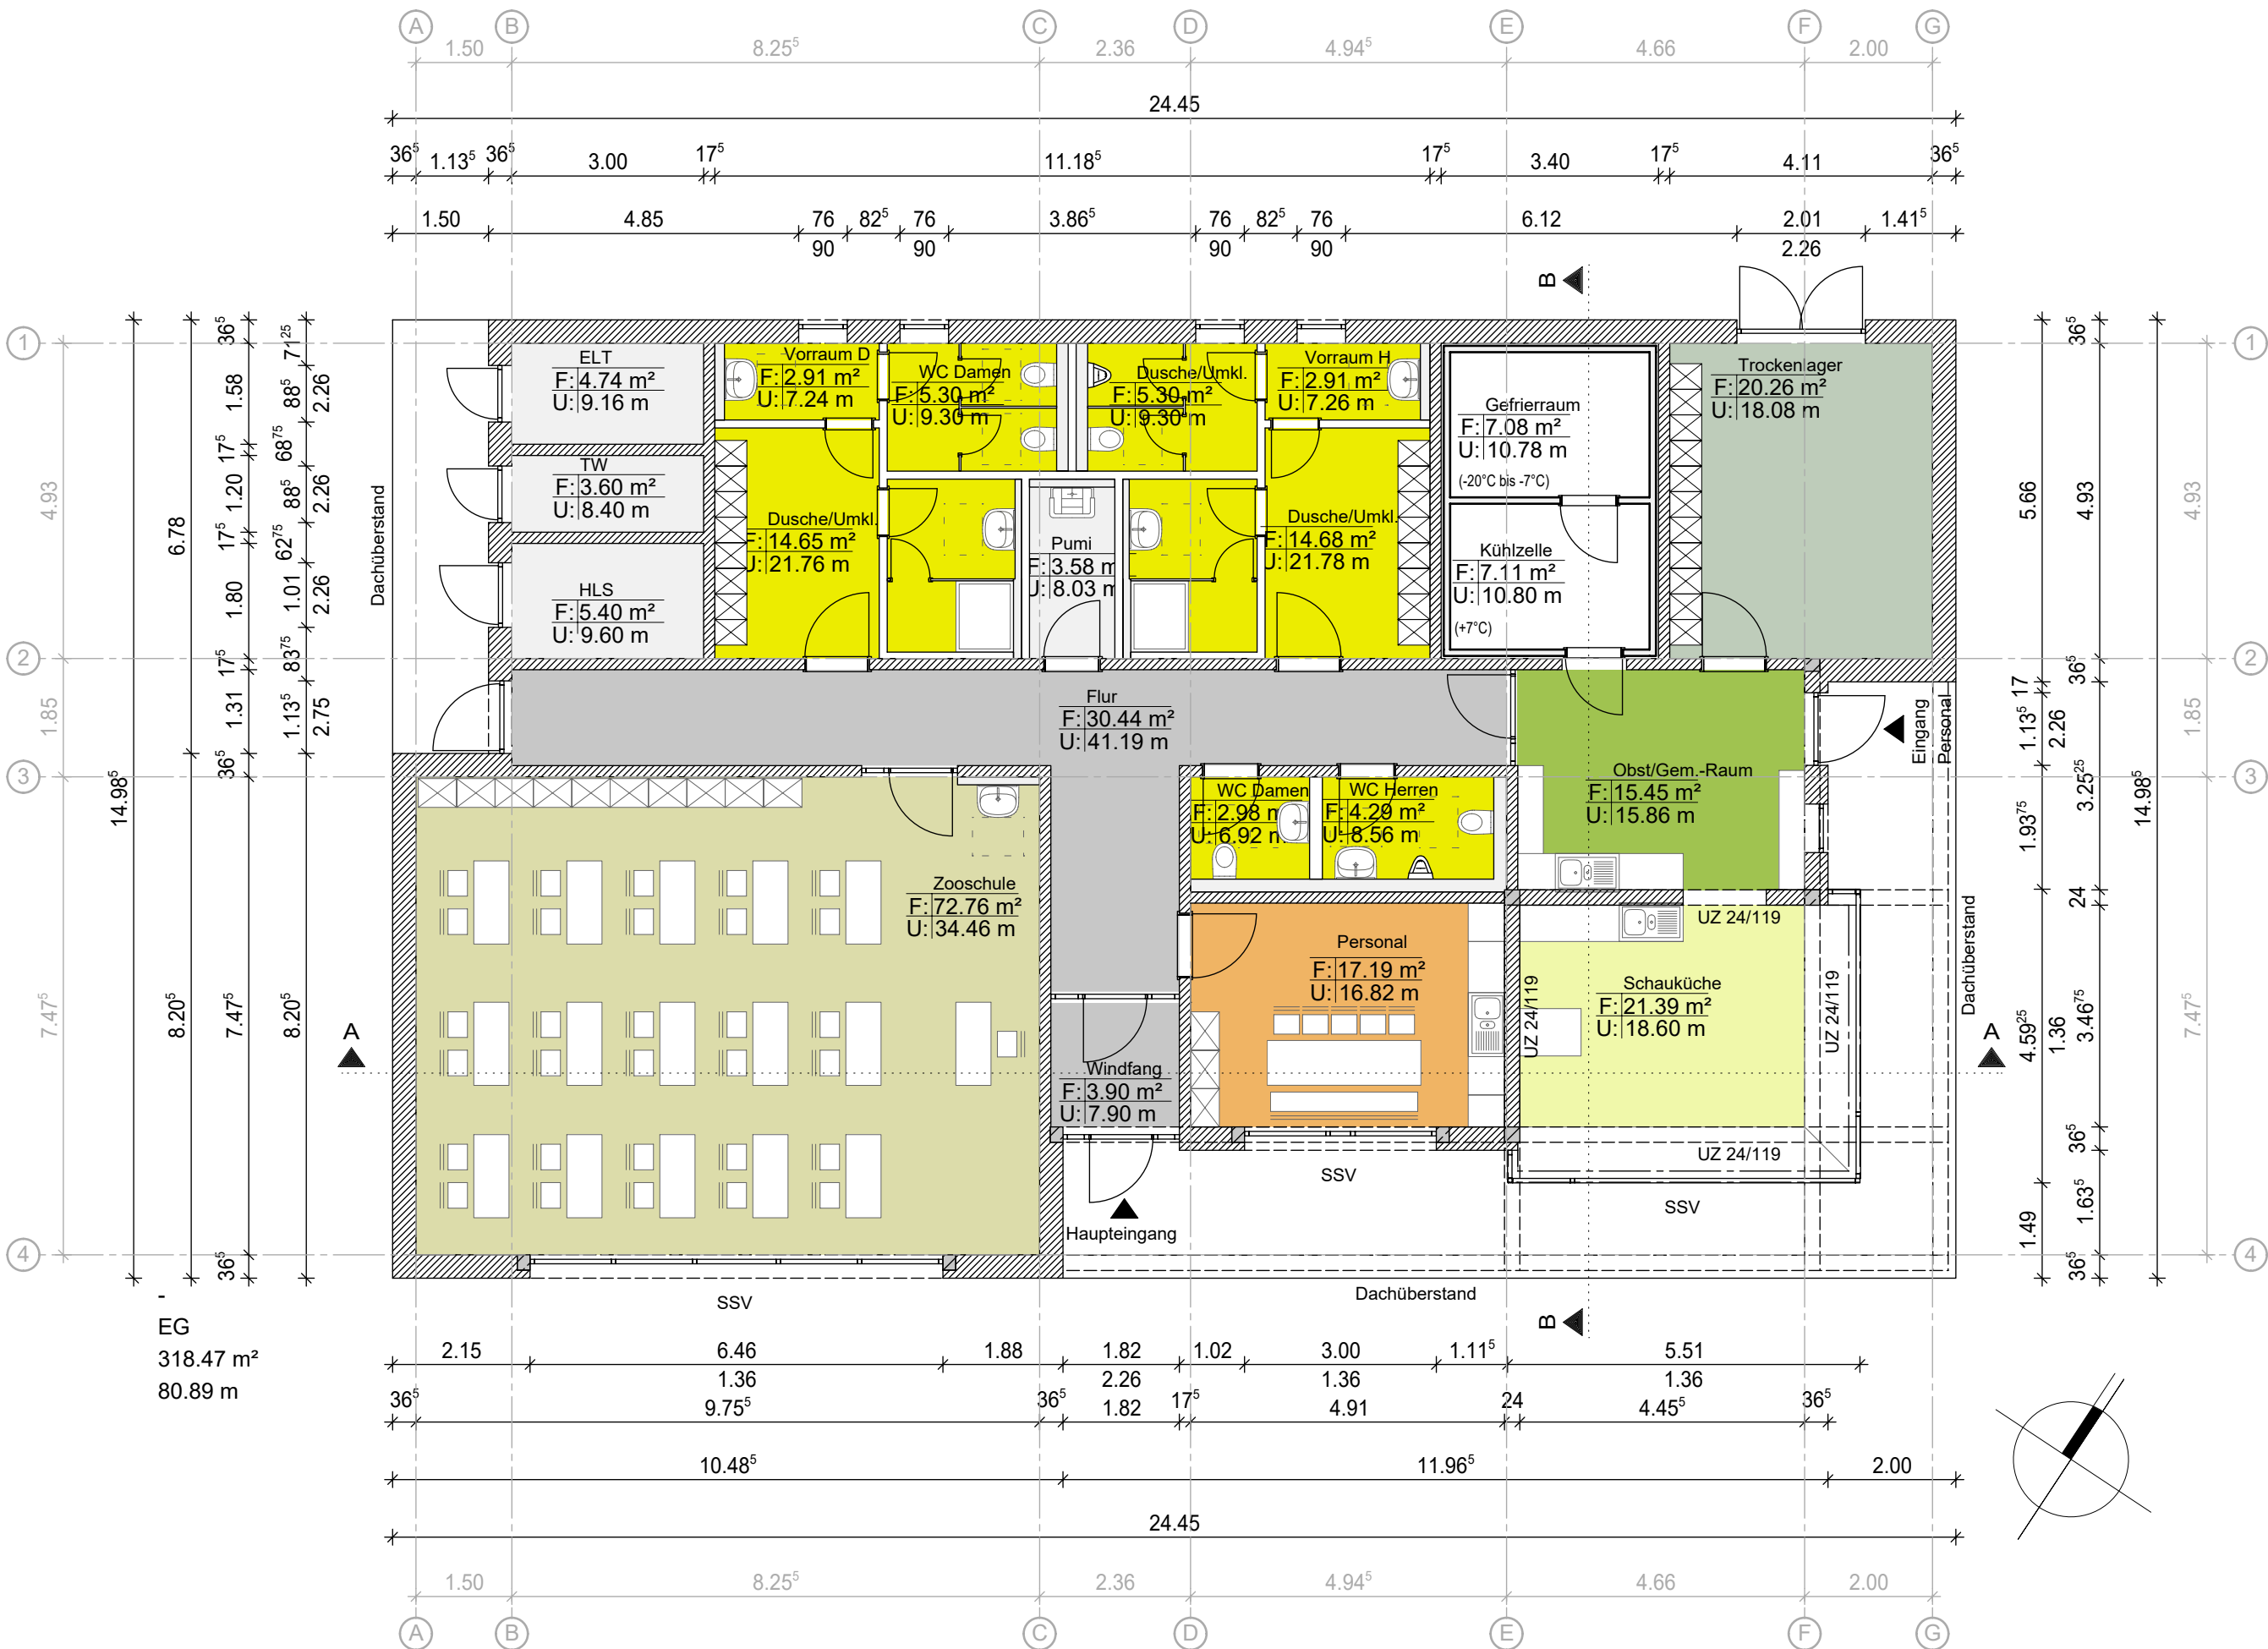

Höhenbezug:
OKF +/-0,00m = 19,70m ü. NHN

Alle Maße sind vor Ort eigenverantwortlich zu prüfen!

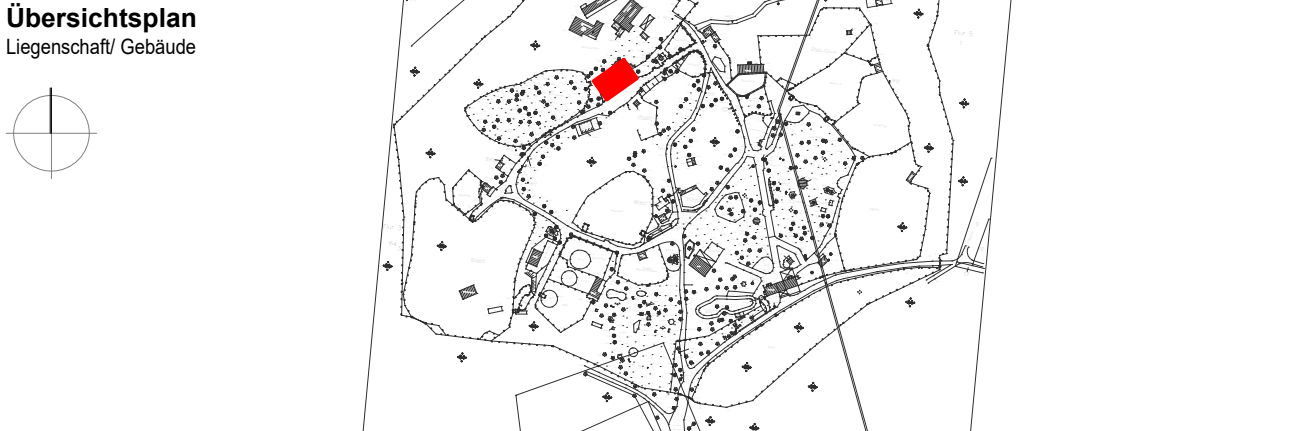

ENTWURFSVERFASSER MPP GMBH ARCHITEKTEN + INGENIEURE		BAUHERR STADT WOLGAST	
NAME IN LETTERN		NAME IN LETTERN	
ORT	DATUM	ORT	DATUM
FACHPLANNER FREIANLAGEN		EINVERSTÄNDNIS NUTZER	
NAME IN LETTERN		NAME IN LETTERN	
ORT	DATUM	ORT	DATUM
FACHBLANER ING.-BAUWERKE			
NAME IN LETTERN		NAME IN LETTERN	
ORT	DATUM	ORT	DATUM

STADT WOLGAST
BURGSTRASSE 6
17438 WOLGAST



PLANVERFASSER MPP GmbH Architekten + Ingenieure		MPP Architekten + Ingenieure	
ANSCHRIFT	Grubenstraße 47 18055 Rostock		
TELEFON	0381 / 3756600		
FAX	0381 / 37566029		
E-MAIL	rostock@mpp-gmbh.de		
DATUM (tt.mm.jjjj) UNTERSCHRIFT Dipl.-Ing. (FH) Architekt M. Senkel BEARBEITET (NAME IN LETTERN)		DATUM (tt.mm.jjjj) UNTERSCHRIFT Dipl.-Ing. (FH) M. Preißler GEPRÜFT (NAME IN LETTERN)	

MASSNAHME
NEUBAU FUNKTIONSGEBÄUDE
TIERPARK WOLGAST
AM TIERPARK 1-2, 17438 WOLGAST

PLANSTAND/LEISTUNGSPHASE
Entwurfsunterlage Bau (EW-Bau)

PLANINHALT GRUNDRISS ERDGESCHOSS		
MASSSTAB 1 : 100	PLAN-DATUM 30.11.2018	PLAN-NR. EA-G2-G00
BLATTGRÖSSE (BREITE x HOEHE in MM): 297 x 594	PLAN-INDEX -	TEIL-PLAN -