
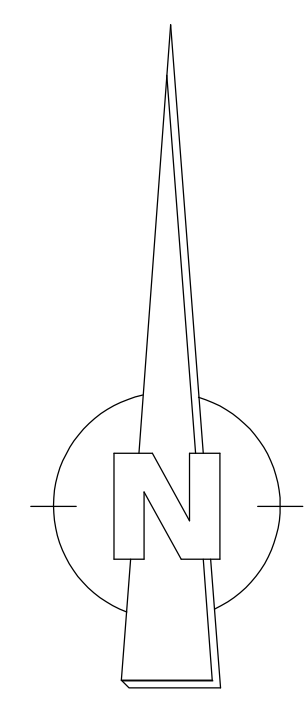


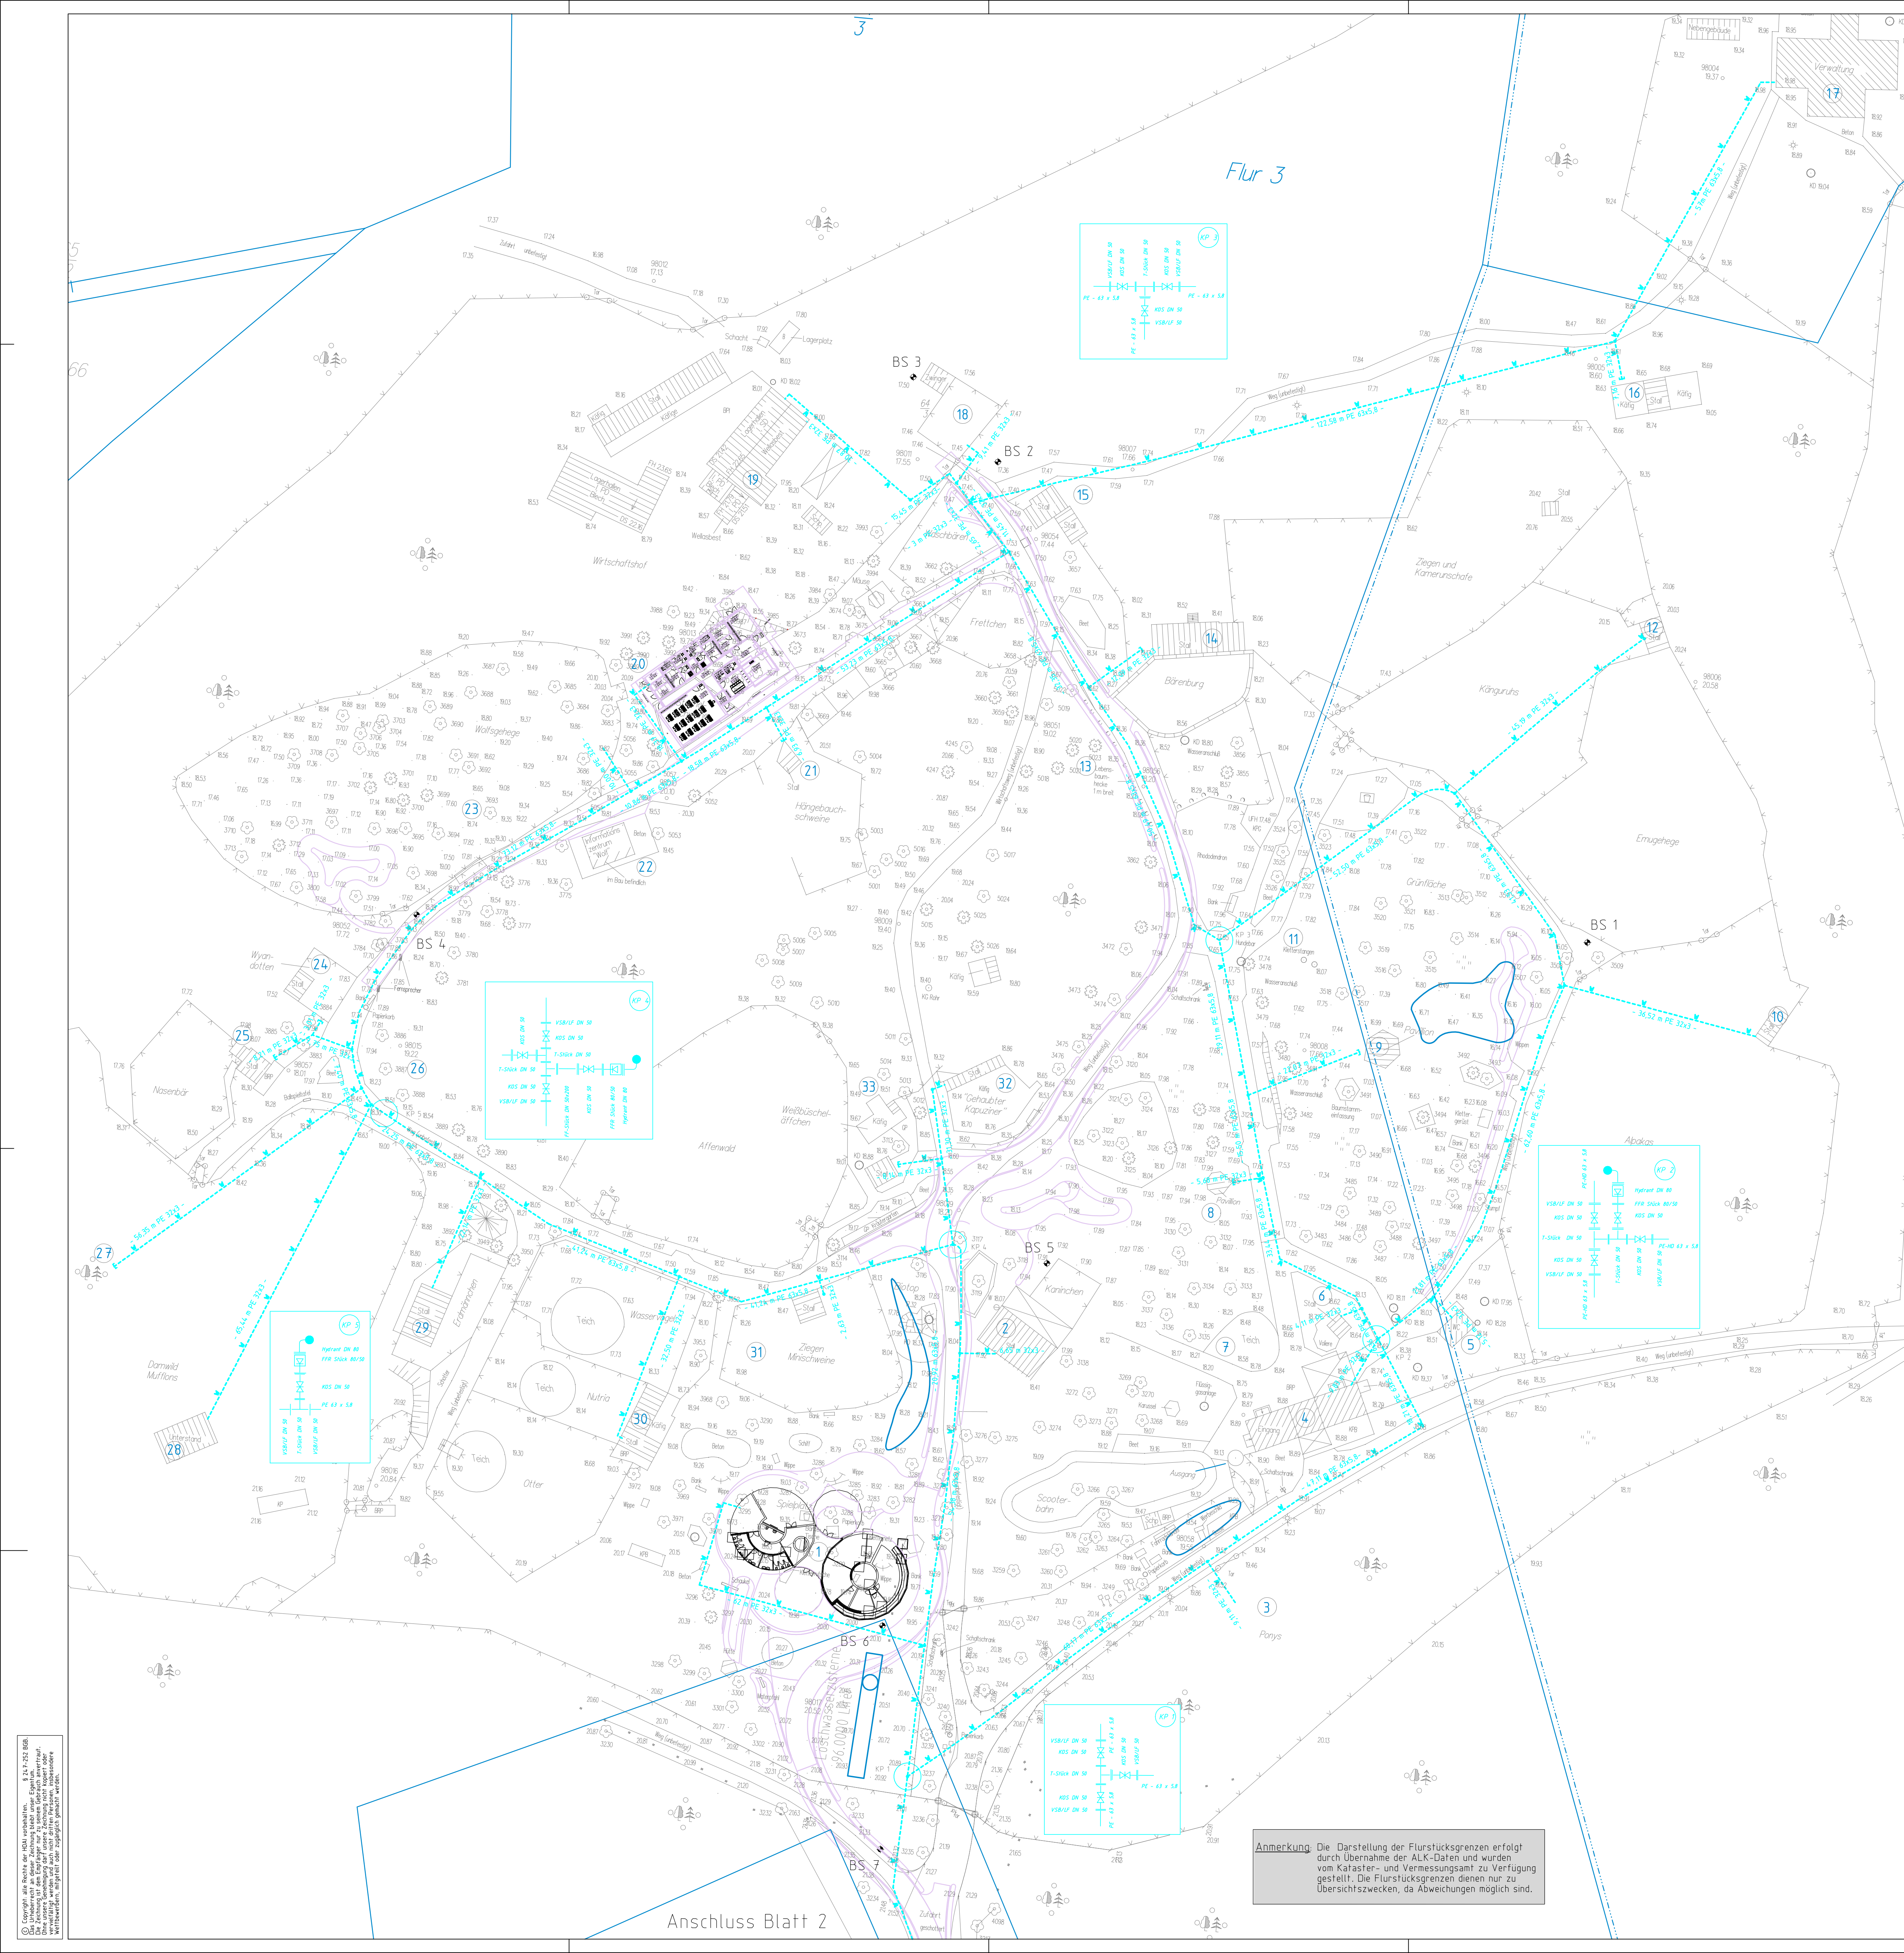

ZEICHENERKLÄRUNG

Trinkwasser Planung

- Trinkwasserleitung Planung
- Ventilbohrung Planung
- Unterflurhydrant Planung

Trinkwasser Bestand

- Schieber Bestand
- Unterflurhydrant Bestand
- Trinkwasserleitung Bestand

ZEICHENERKLÄRUNG


Bestand

- Schacht
- Postschacht
- Beleuchtung
- Unterflurhydrant
- Ablauf
- Betonmast
- Bushaltestelle
- Verkehrszeichen
- Ampel
- Nadelwald
- Laubwald
- Laubbaum
- Schaltkasten
- Mast
- Holzmast
- Wasserschieber
- Gasschieber
- Bestandshöhe
- Nadelbaum
- TP
- Höhenfestpunkt
- Polygonpunkt
- Kilometerstein

Sonstiges

- B-Plan-Gebiete
- Kreisgrenze
- Gemeindegrenze
- Bohrsondierung
- Gemarkungsgrenze
- Flurgrenze
- AP-644
- Vermessungspunkt
- Flurstücksgrenze
- Flurstücksnummer

Alle Maße sind vor Ort eigenverantwortlich zu prüfen!

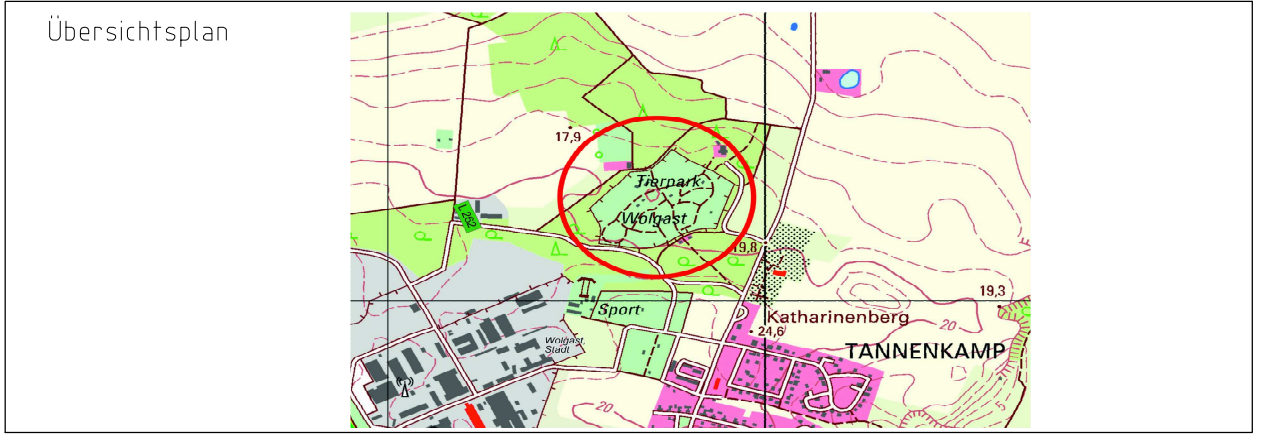

ENTWURFSVERFASSER/ ARCHITEKTEN + INGENIEURE	BAUHERR STADT WOLGAST
ORT	DATUM
UNTERSCHRIFT	UNTERSCHRIFT
FACHPLANER ING.-BAUWERKE	EINVERSTÄNDNIS NUTZER
ORT	DATUM
UNTERSCHRIFT	UNTERSCHRIFT
FACHPLANER ING.-BAUWERKE	
ORT	DATUM
UNTERSCHRIFT	UNTERSCHRIFT

STADT WOLGAST
Burgstraße 6
17438 Wolgast

Planverfasser:
INGENIEURBÜRO FÜR BAUTECHNIK
WOLGAST GmbH
Chausseestr. 59, 17438 Wolgast,
Tel. 03836/23449-0

Maßnahme: Ausbau der inneren Infrastruktur und Neugestaltung des Tierparks Wolgast 1. BA

Planstand/ Leistungsphase: ENTWURFSPLANUNG

Planinhalt: Lageplan der Trinkwasserleitung
Maßstab: 1:500/50
Plan-Datum:

Anmerkung: Die Darstellung der Flurstücksgrenzen erfolgt durch Übernahme der ALK-Daten und wurden vom Kataster- und Vermessungsamt zu Verfügung gestellt. Die Flurstücksgrenzen dienen nur zu Übersichtszwecken, da Abweichungen möglich sind.