
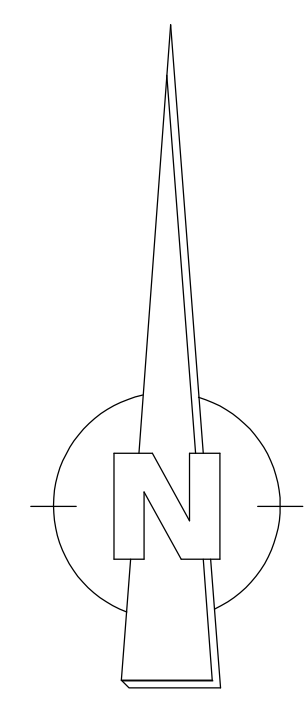


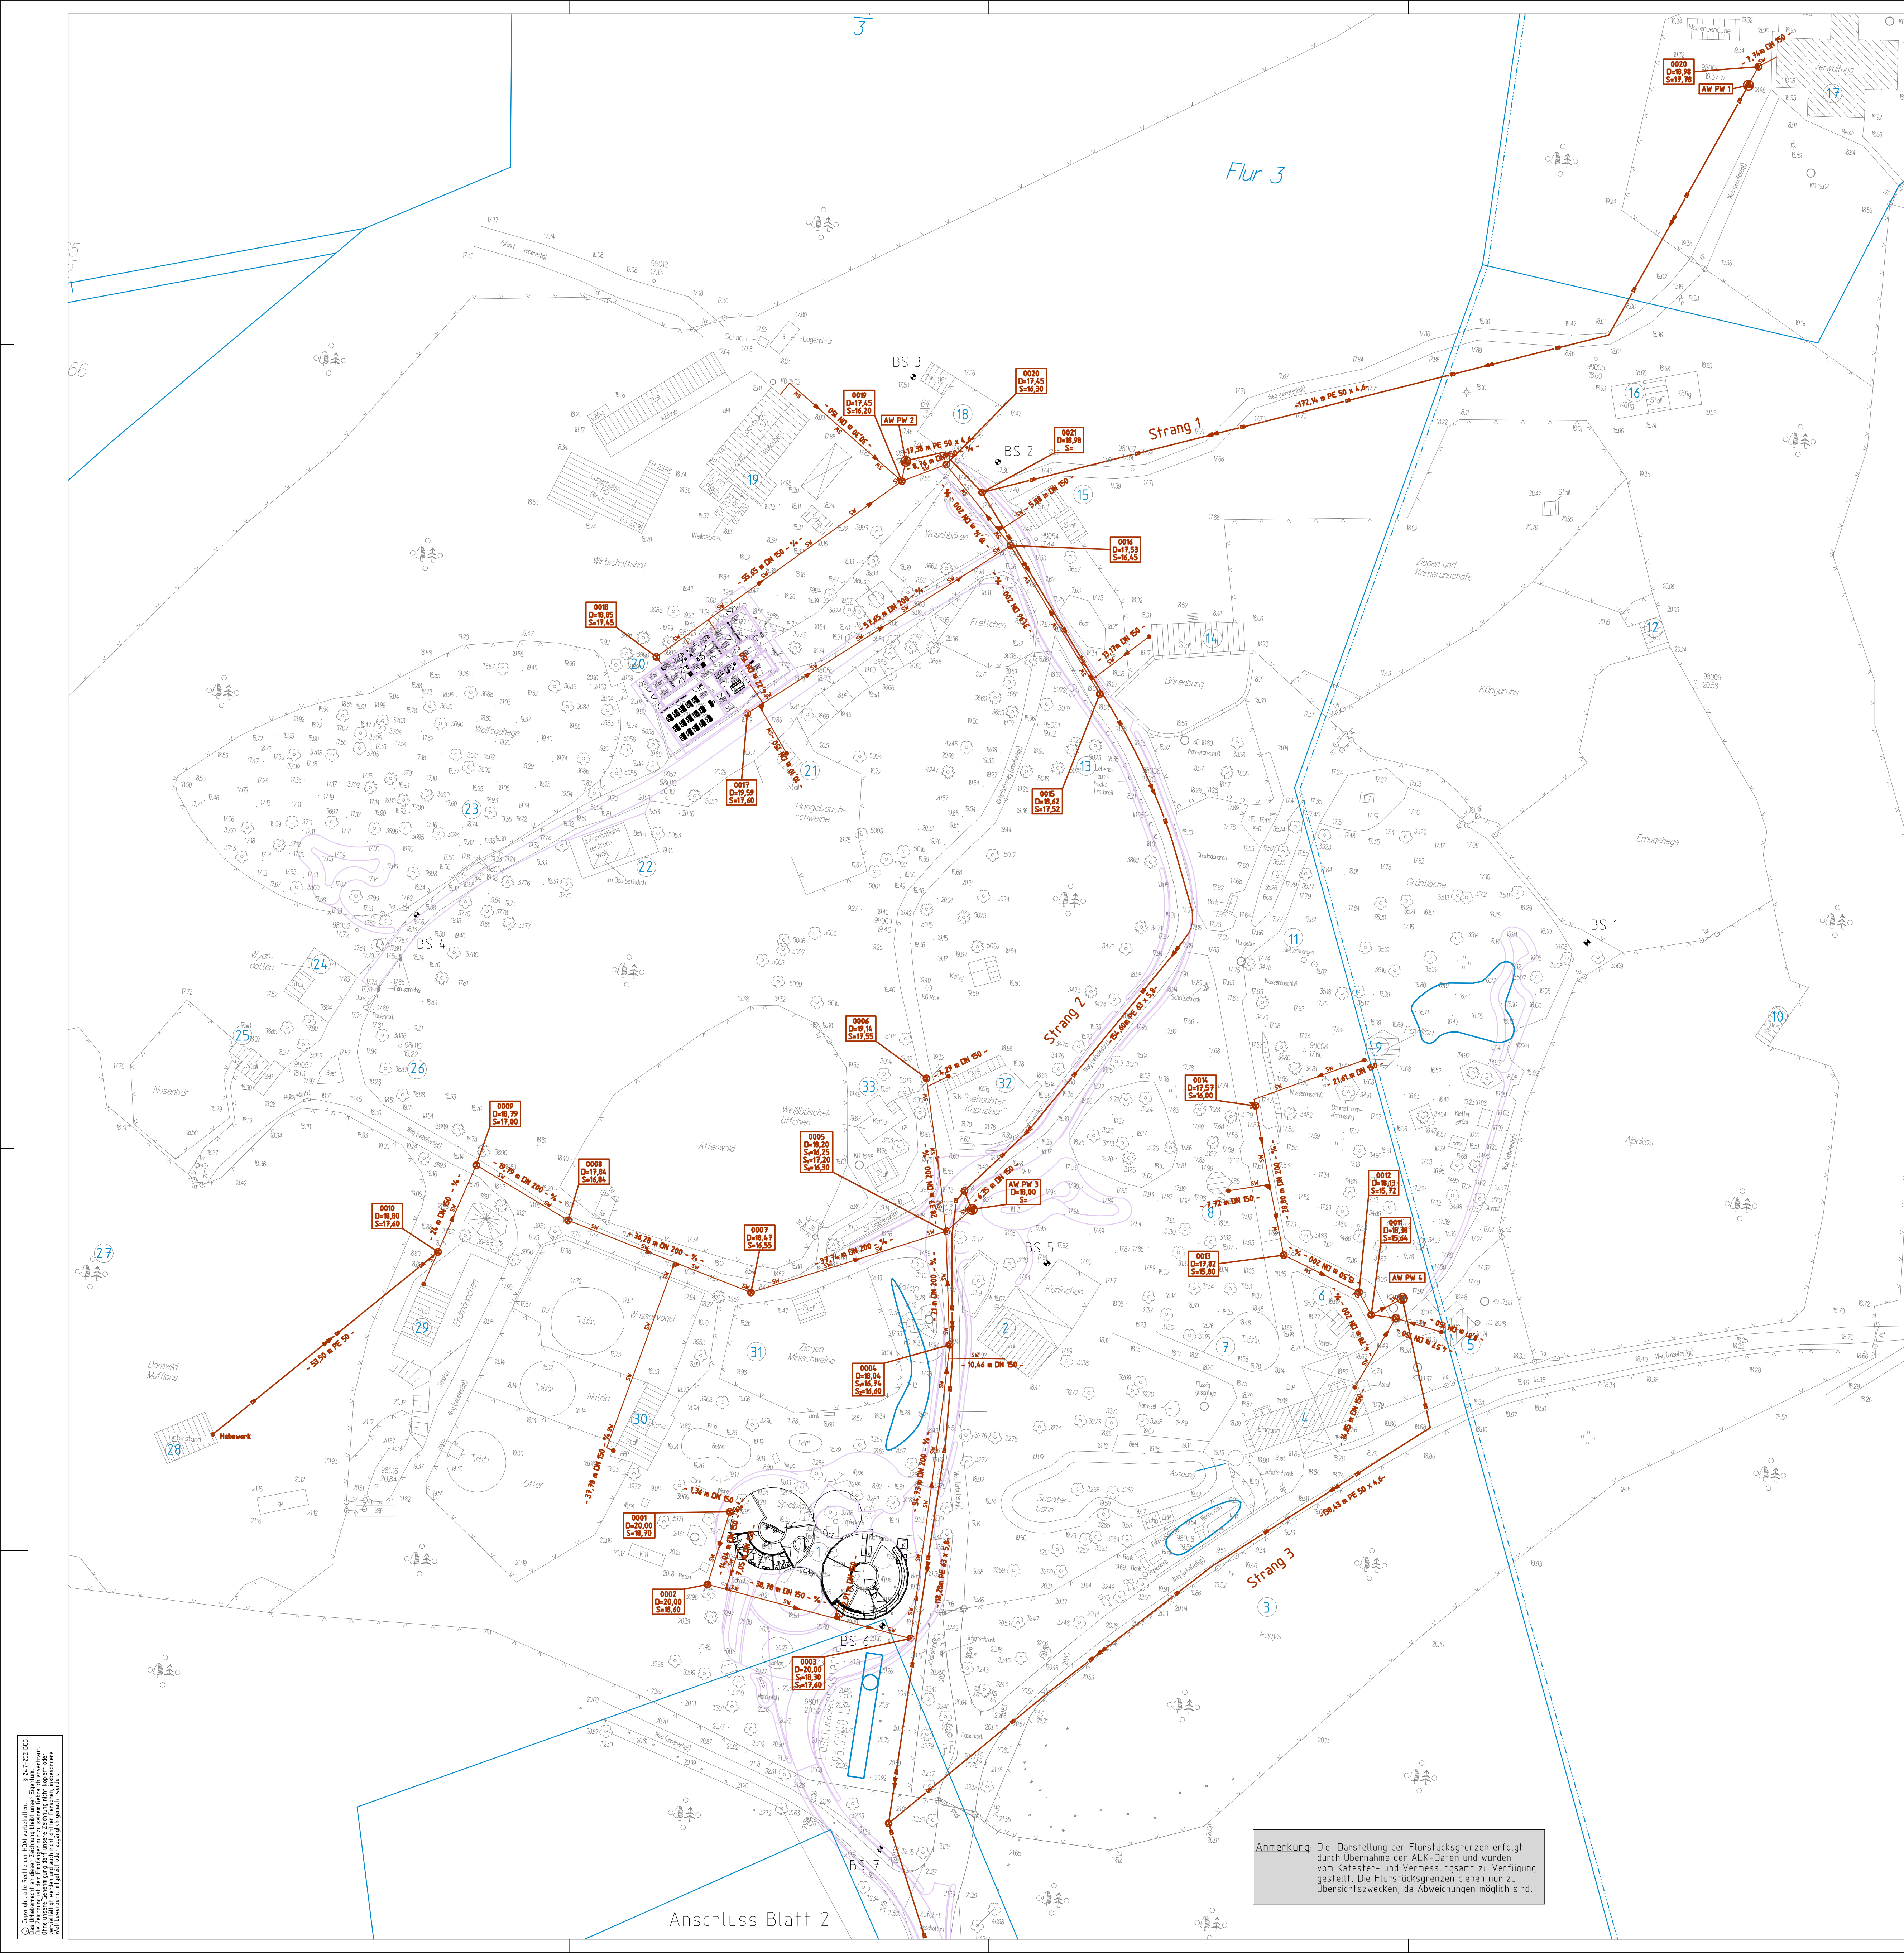

Zeichenerklärung

Schmutzentwässerung

- gepl. Schacht
- gepl. SW-Kanal DN 200
- gepl. Druckrohrleitung PE 50x4,6 und PE 63x5,8
- gepl. SW-Kanal DN 150 mit Grundstückskontrollschacht

ZEICHENERKLÄRUNG


Bestand

- | | | | |
|------------------|-----------------|----------------|----------------|
| Schacht | Bushaltestelle | Schalkasten | Nadelbaum |
| Postschacht | Verkehrszeichen | Mast | TP |
| Beleuchtung | Ampel | Holzmast | Höhenfestpunkt |
| Unterflurhydrant | Nadelwald | Wasserschieber | Polygonpunkt |
| Ablauf | Laubwald | Gasschieber | Kilometerstein |
| Betonmast | Laubbaum | Bestandshöhe | |

Sonstiges

- | | | |
|----------------|------------------|------------------|
| B-Plan-Gebiete | Bohrsondierung | AP-046 |
| Kreisgrenze | Gemarkungsgrenze | Flurstücksgrenze |
| Gemeindegrenze | Flurgrenze | Flurstücksnummer |

1 2
Alle Maße sind vor Ort eigenverantwortlich zu prüfen!

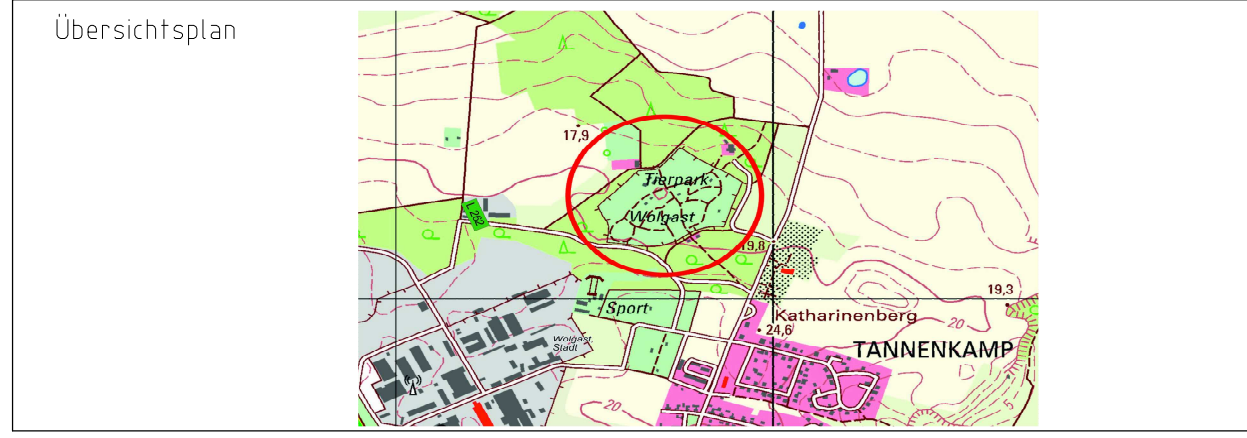

ENTWURFSVERFASSER/ ARCHITEKTEN + INGENIEURE			BAUHERR STADT WOLGAST		
ORT	DATUM	UNTERSCHRIFT	ORT	DATUM	UNTERSCHRIFT
FACHPLANER ING.-BAUWERKE			EINVERSTÄNDNIS NUTZER		
ORT	DATUM	UNTERSCHRIFT	ORT	DATUM	UNTERSCHRIFT
FACHPLANER ING.-BAUWERKE					
ORT	DATUM	UNTERSCHRIFT			

STADT WOLGAST
Burgstraße 6
17438 Wolgast

Planverfasser:
INGENIEURBÜRO FÜR BAUECHNIK
WOLGAST GmbH

Chausseestr. 59, 17438 Wolgast,
Tel. 03836/23449-0

Datum, Unterschrift
Dipl.-Ing. J. Schürle
Bereitet

Maßnahme: Ausbau der inneren Infrastruktur und Neugestaltung des Tierparks Wolgast 1. BA

Planstand/ Leistungsphase: ENTWURFSPLANUNG

Planinhalt:
Lageplan der Schmutz- und Druckrohrleitung

Maßstab: 1:500/50

Plan-Datum: 5.7.97

Plan-Index:

Projekt-Nr.: 5.7.97

Plan-Nr.: EP-L-SW-DS-1

Anmerkung: Die Darstellung der Flurstücksgrenzen erfolgt durch Übernahme der ALK-Daten und wurden vom Kataster- und Vermessungsamt zu Verfügung gestellt. Die Flurstücksgrenzen dienen nur zu Übersichtszwecken, da Abweichungen möglich sind.

© Copyright alle Rechte der ALK vorbehalten. § 147-152 StGB.
Das Abweichen von den Angaben des ALK-Datensatzes ist strafbar.
Die Abweichungen sind dem Auftraggeber mitzuteilen und im Auftrag
vermerkt werden. Die Abweichungen sind dem Auftraggeber mitzuteilen
und im Auftrag vermerkt werden. Die Abweichungen sind dem Auftraggeber
mitzuteilen und im Auftrag vermerkt werden.