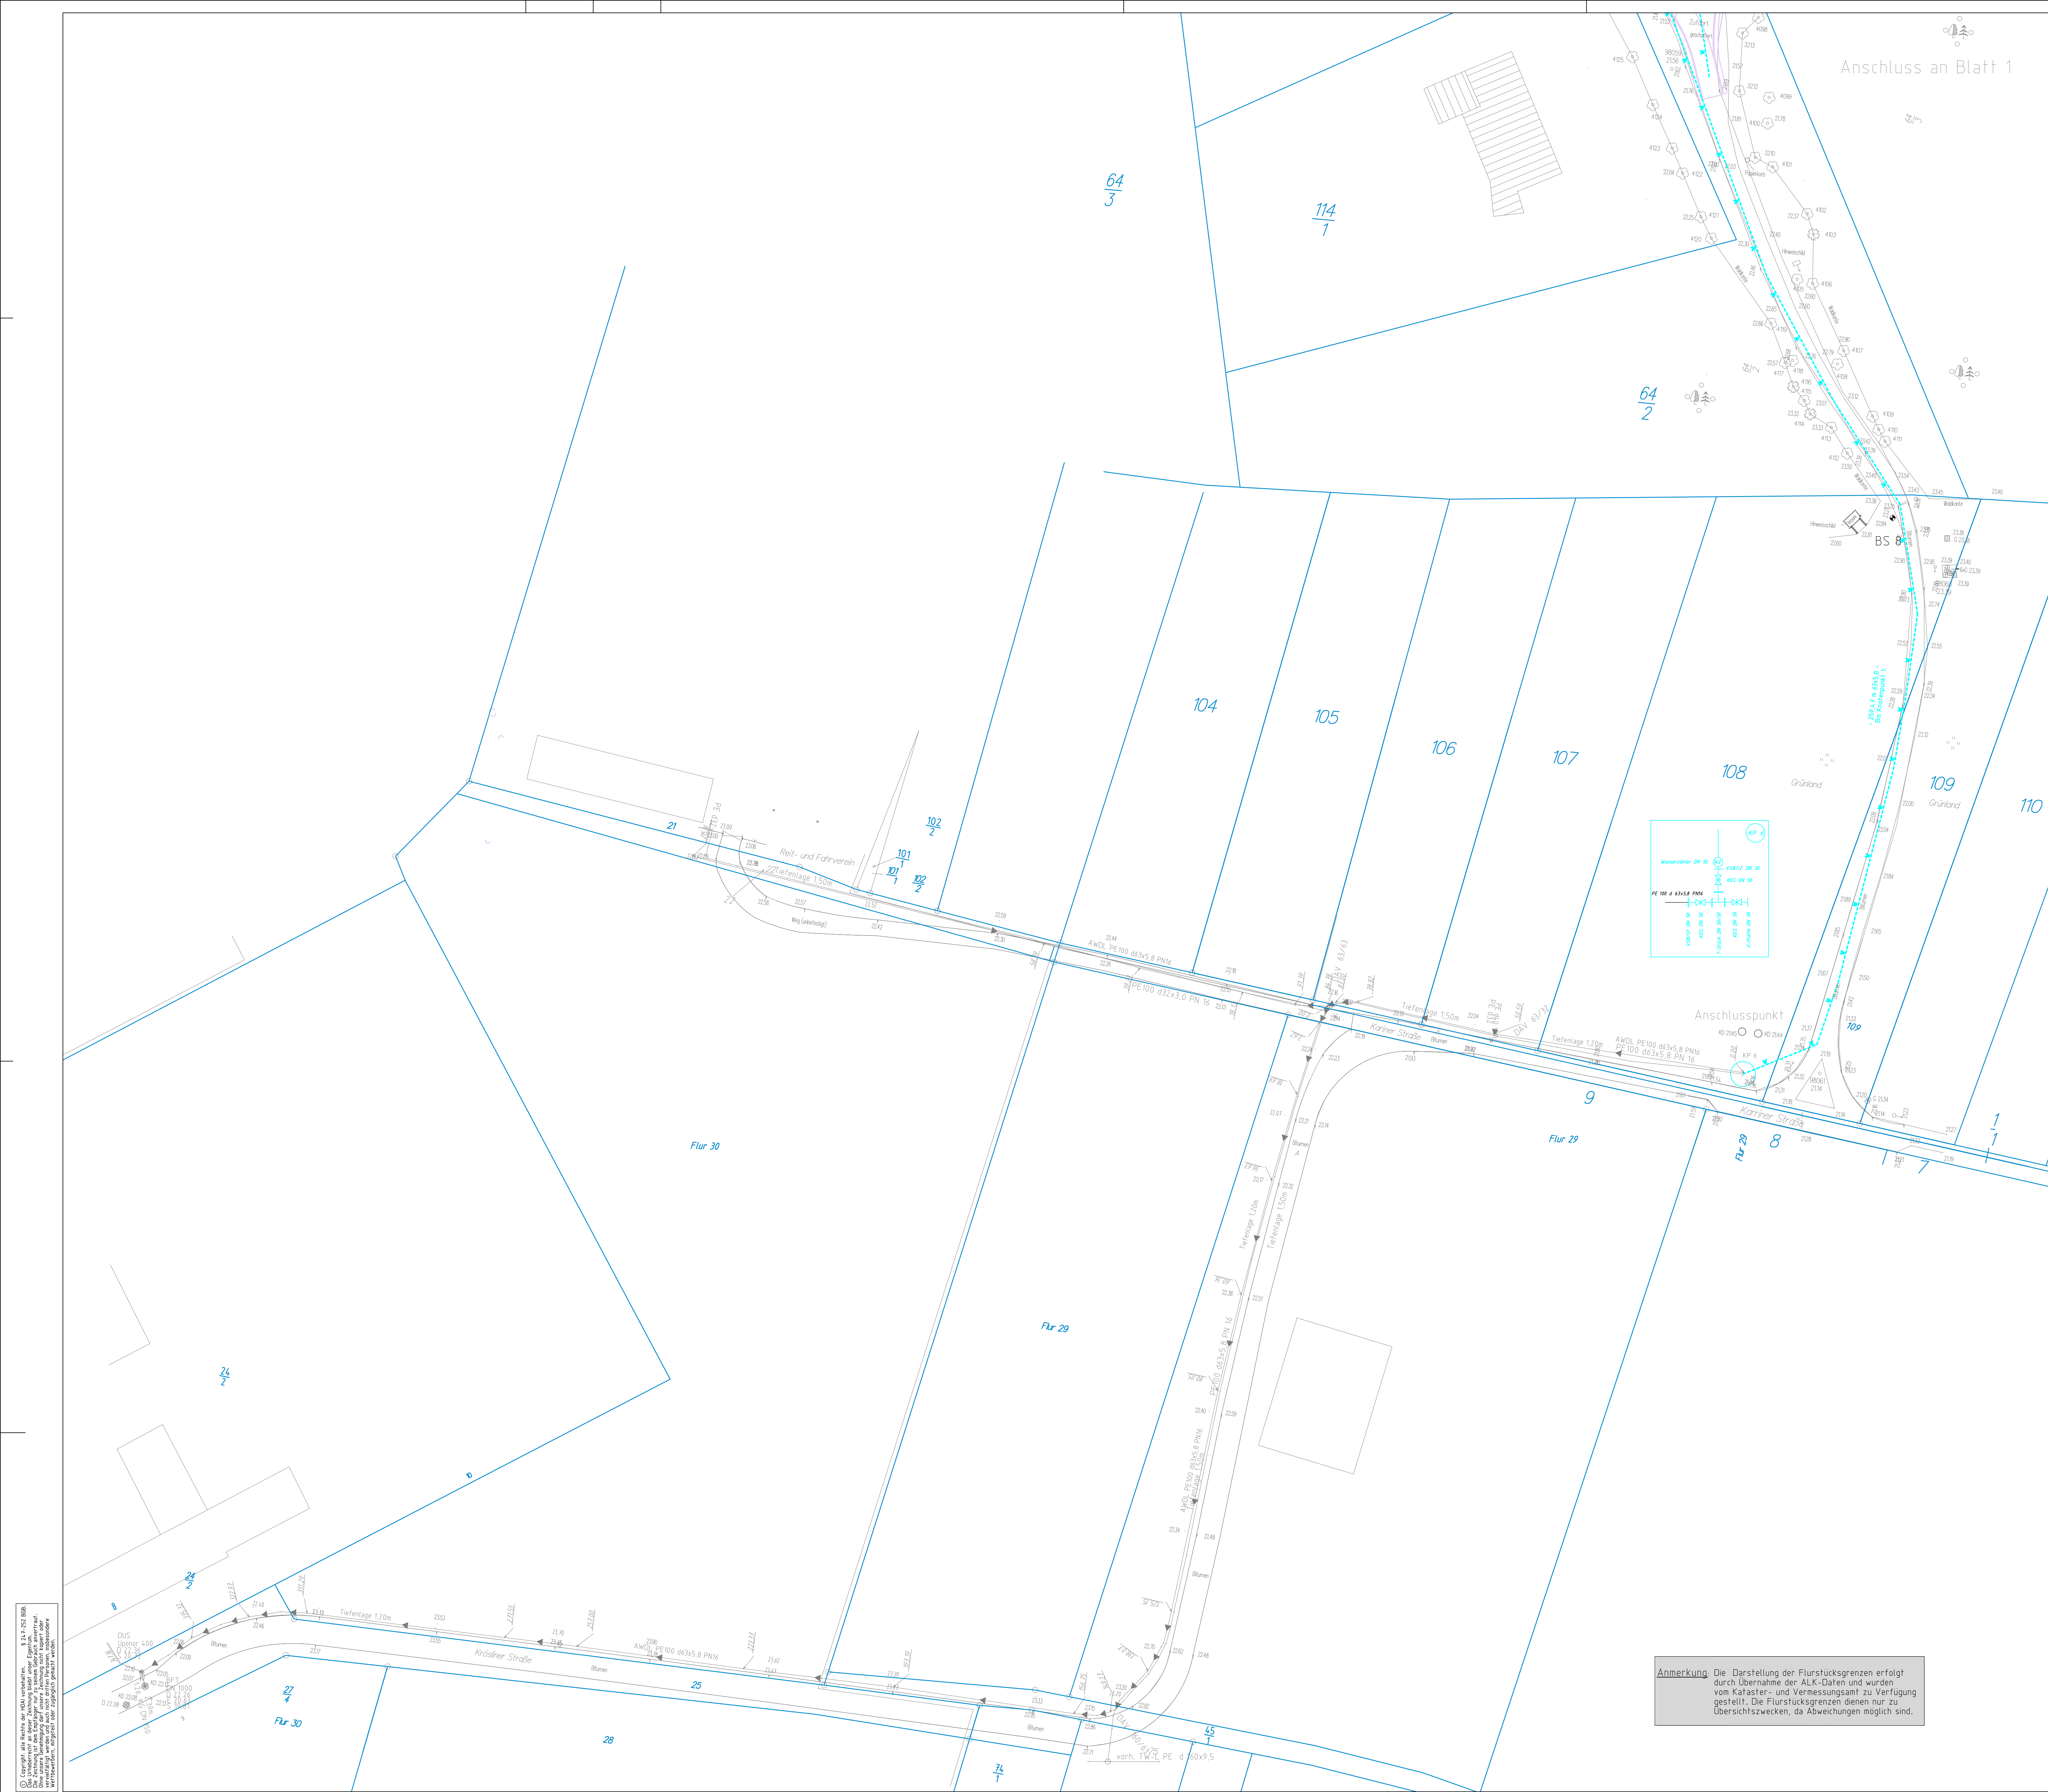


ZEICHENERKLÄRUNG

Trinkwasser Planung

- Trinkwasserleitung Planung
- Ventilanbohrgarnitur Planung
- Unterflurhydrant Planung

Trinkwasser Bestand

- Schieber Bestand
- Unterflurhydrant Bestand
- Trinkwasserleitung Bestand

ZEICHENERKLÄRUNG

Bestand


- Schacht
- Postschacht
- Beleuchtung
- Unterflurhydrant
- Ablauf
- Betonmast
- Bushaltfestelle
- Verkehrszeichen
- Ampel
- Nadelwald
- Laubwald
- Laubbaum
- Schaltkasten
- Mast
- Holzmast
- Wasserschieber
- Gasschieber
- Bestandshöhe
- Nadelbaum
- TP
- Höhenfestpunkt
- Polygonpunkt
- Kilometerstein

Sonstiges

- B-Plan-Gebiete
- Kreisgrenze
- Gemeindengrenze
- Bohrsondierung
- Gemarkungsgrenze
- Flurgrenze
- AP-046
- Vermessungspunkt
- Flurstücksgrenze
- Flurstücksnummer



Alle Maße sind vor Ort eigenverantwortlich zu prüfen!

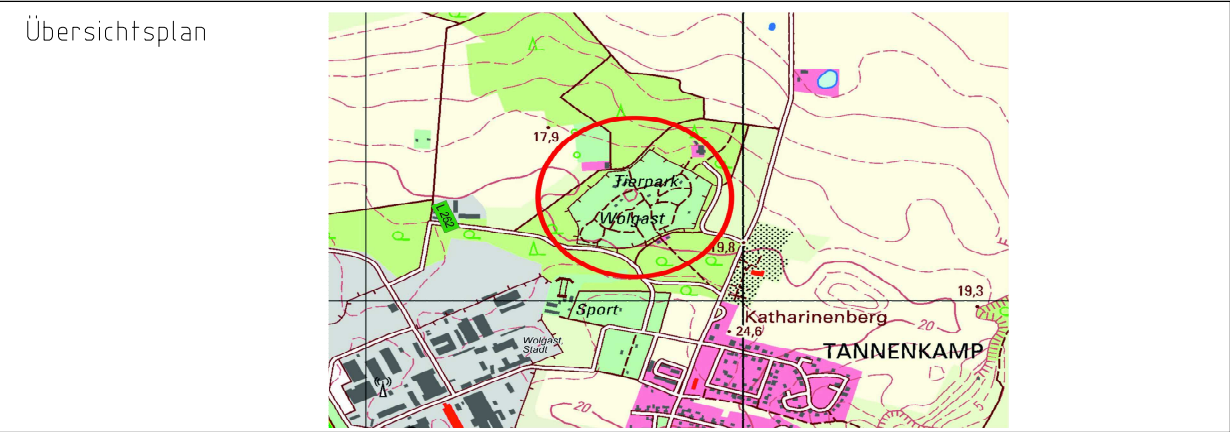

ENTWURFSVERFASSER/ ARCHITEKTEN + INGENIEURE			BAUHERR STADT WOLGAST		
ORT	DATUM	UNTERSCHRIFT	ORT	DATUM	UNTERSCHRIFT
FACHPLANER ING.-BAUWERKE			EINVERSTÄNDNIS NUTZER		
ORT	DATUM	UNTERSCHRIFT	ORT	DATUM	UNTERSCHRIFT
FACHPLANER ING.-BAUWERKE					
ORT	DATUM	UNTERSCHRIFT			

STADT WOLGAST Burgstraße 6 17438 Wolgast		
--	--	--

Planverfasser: INGENIEURBÜRO FÜR BAUTECHNIK WOLGAST GmbH		Datum, Unterschrift
Chausseestr. 59, 17438 Wolgast, Tel. 03836/23449-0		DPL.-Ing. J. Schürte Bearbeitet

Maßnahme:	Ausbau der inneren Infrastruktur und Neugestaltung des Tierparks Wolgast 1. BA
-----------	---

Planstand/ Leistungsphase	ENTWURFSPLANUNG
---------------------------	-----------------

Planinhalt: Lageplan der Trinkwasserleitung		
Maßstab: 1: 500/50	Plan-Datum: Plan-Index:	Projekt-Nr.: 51-977 Plan-Nr.: EP-L-TW-2

Anmerkung: Die Darstellung der Flurstücksgrenzen erfolgt durch Übernahme der ALK-Daten und wurden vom Kataster- und Vermessungsamt zu Verfügung gestellt. Die Flurstücksgrenzen dienen nur zu Übersichtszwecken, da Abweichungen möglich sind.