


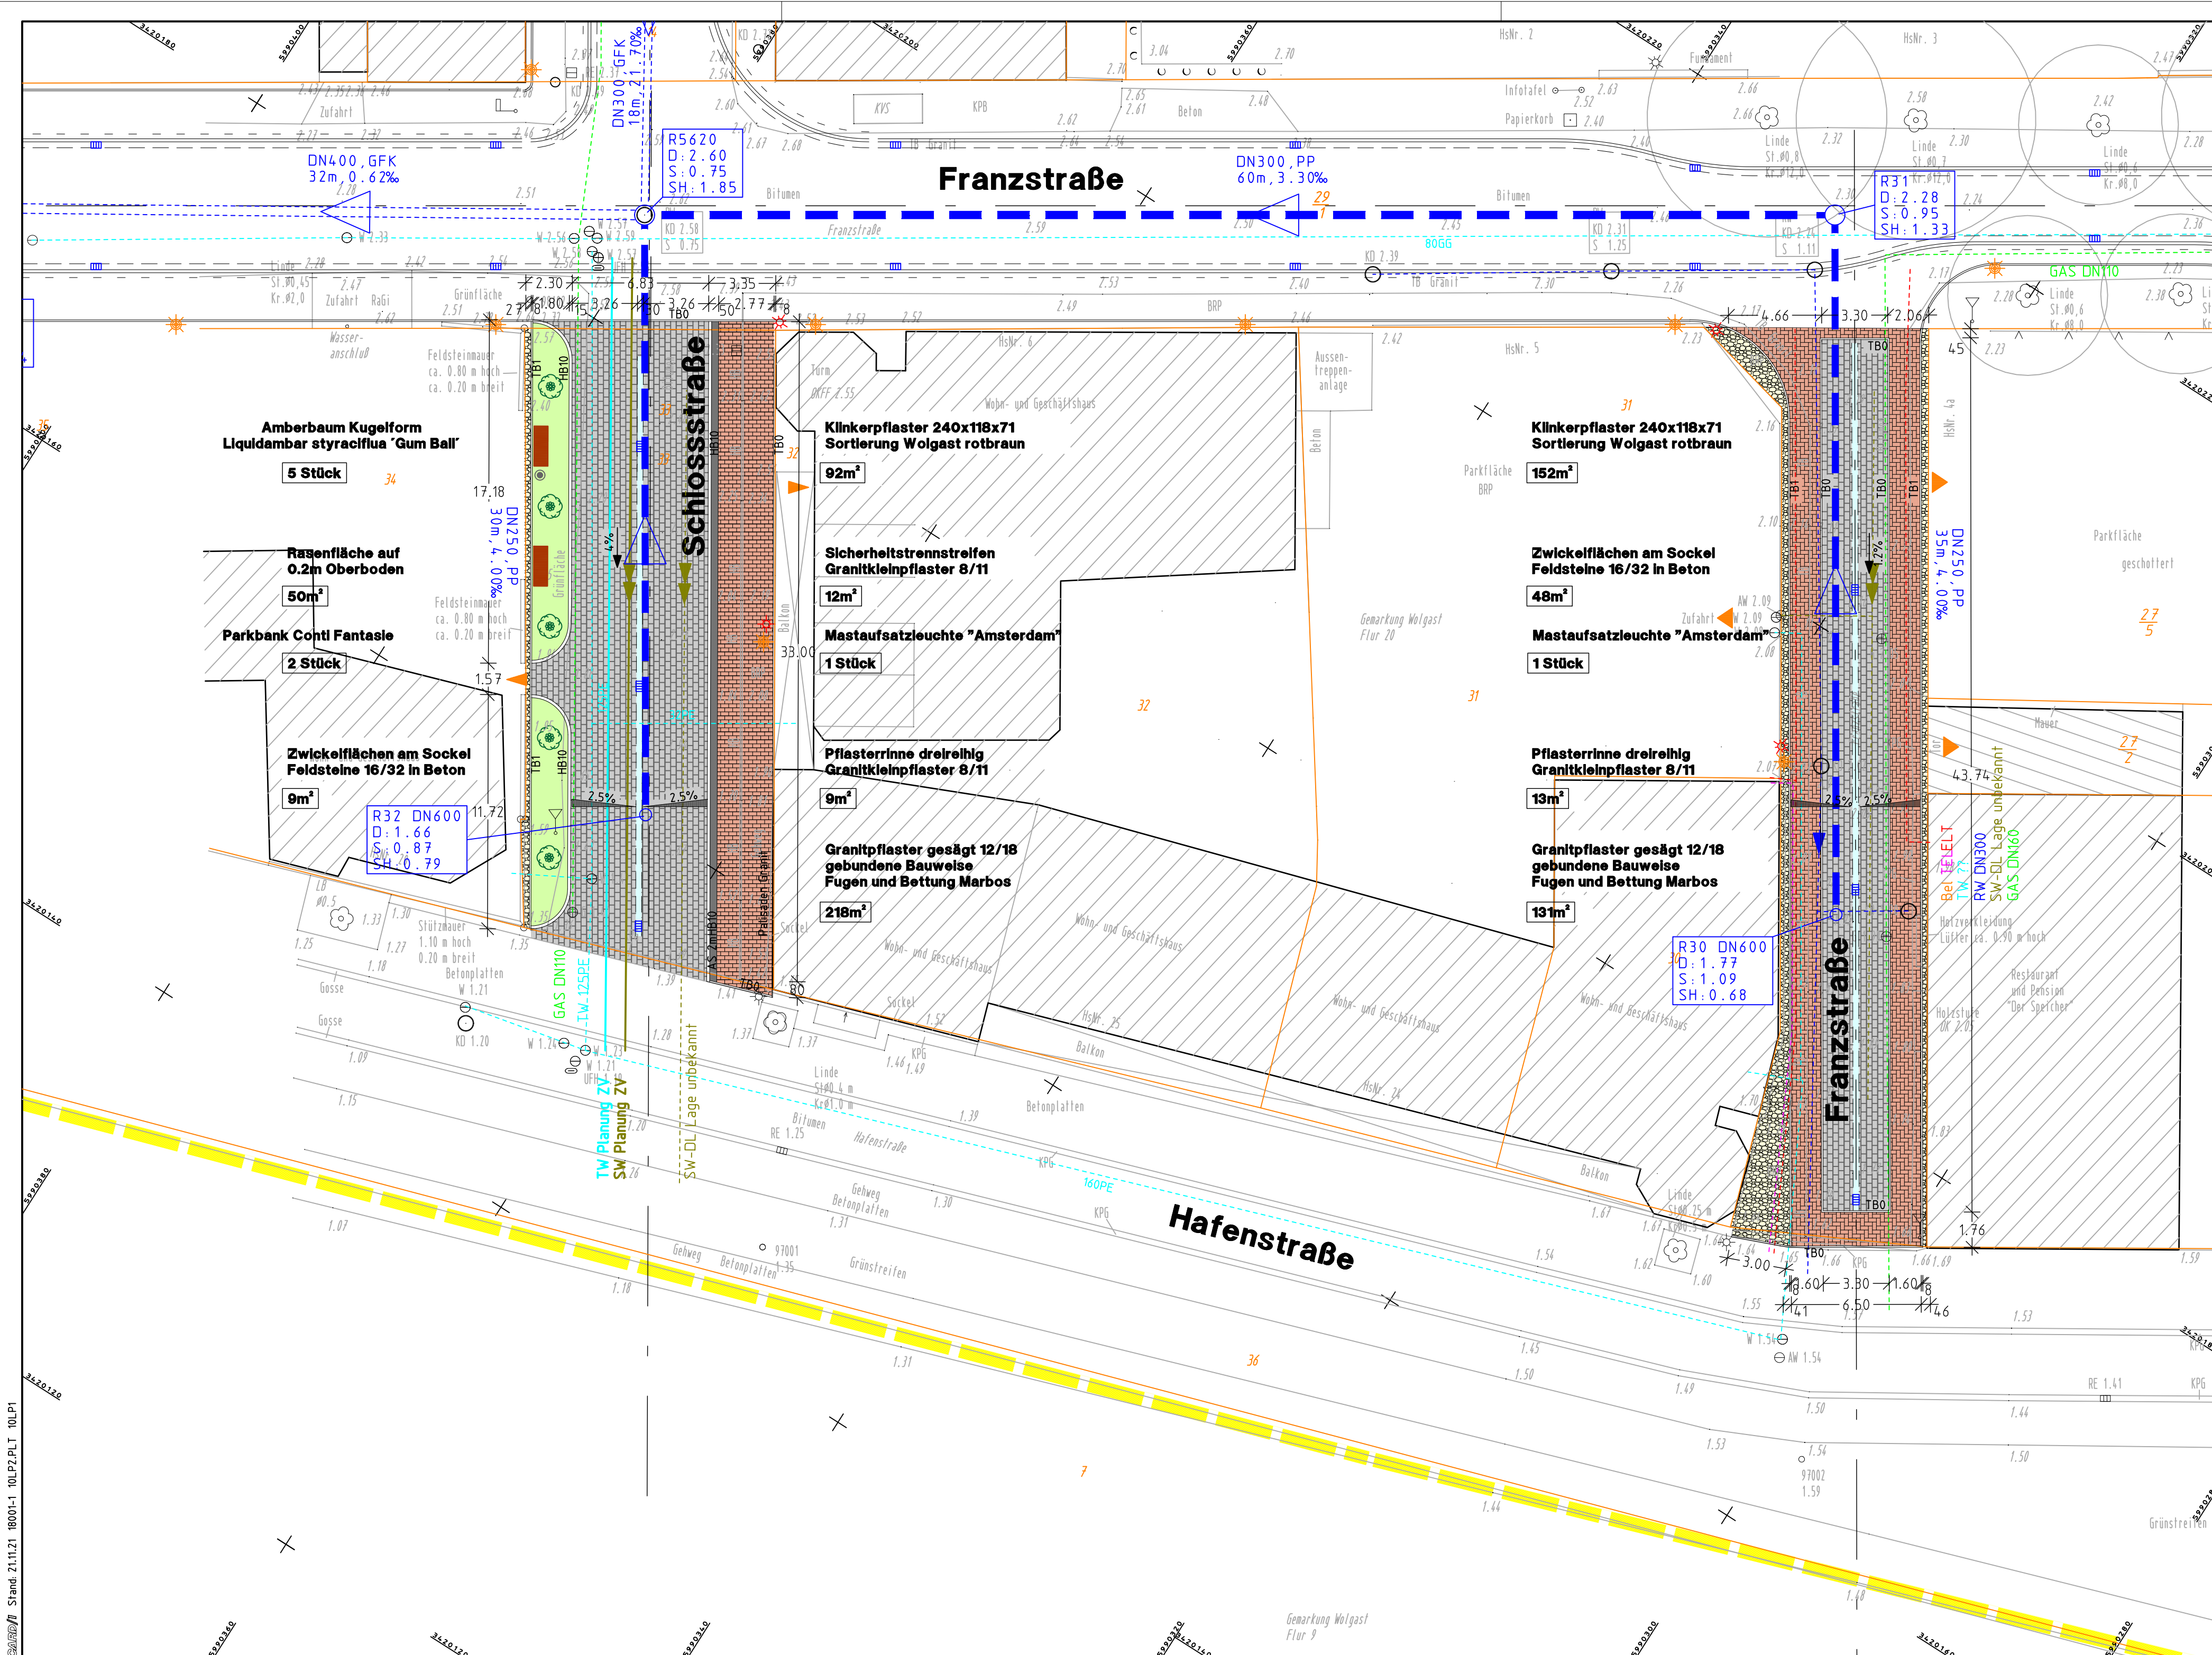

**ZEICHENERKLÄRUNG:**

- GRÜNFLÄCHE Bodendecker
- GRÜNFLÄCHE Rasen
- FAHRBAHN Granitpfaster gesägt, gebundene Bauweise
- GEHWEG Klinkerpfaster Mischung Wolgast TB8x25 Granit
- SICHERHEITSTRENNSTREIFEN Granitkleinpfaster 8/11
- RANDSTREIFEN Feldsteinpflaster in Beton
- PFLASTERRINNE dreireihig Granitkleinpfaster 8/11 Beton
- GRENZE B-Plan
- GRENZE Grundstück
- GEBÄUDE vorhanden
- ZUFAHRT / ZUWEGUNG vorhanden
- AUSSTATTUNG Parkbank Conti Fantasie, Mülleimer
- Regenwasserkanalisation vorhanden, geplant
- Schmutzwasserdruckleitung vorhanden, geplant
- Elektroversorgung vorhanden, geplant
- Telefonleitung vorhanden, geplant
- Trinkwasserleitung vorhanden, geplant
- Gasversorgung vorhanden, geplant
- Beleuchtung vorh./ gepl.: Typ Amsterdam, Masthöhe 5 m
- ANSCHLUSSLEITUNG Straßenablauf DN150 PVC-U
- BAUMPFLANZUNG Mittelstamm Kugelform Amberbaum
- EINFASSUNG Hochbord 10cm, Tiefbord 1cm, Rundbord 3cm
- QUERNEIGUNG geplant
- DECKENHÖHE vorhanden / geplant

|                                                                  |  |
|------------------------------------------------------------------|--|
| Auftraggeber                                                     |  |
| Stadt Wolgast, Fachdienst Bauen<br>17438 Wolgast<br>Burgstraße 6 |  |

|   |  |
|---|--|
| Ingenieurbüro<br><b>neuvia ingenieure</b><br>Planung und Bauüberwachung<br>Verkehrs- u. Freianlagen • Tiefbau/Wasserwirtschaft<br>17033 Neubrandenburg • Johann-Wilhelm-Hertel-Weg 1<br>Telefon 0395-5584441 • mail@neuvia.de |  |
|---|--|

| Nr. | Art der Änderung | Datum | Zeichen |
|-----|------------------|-------|---------|
|     |                  |       |         |
|     |                  |       |         |
|     |                  |       |         |

## ENTWURFSPLANUNG

|   |                                                    |
|---|----------------------------------------------------|
| Straßenbauverwaltung<br>Stadt Wolgast, Fachdienst Bauen<br>17438 Wolgast, Burgstraße 6<br>Straße / Abschn.-Nr. / Station: (von - bis)<br>PROJIS-Nr.: 21012 | Unterlage-Nr.: 5.1<br>Lageplan<br>Maßstab: 1 : 200 |
|---|----------------------------------------------------|

Stadt Wolgast, Sanierungsgebiet 'Historische Innenstadt'  
Ausbau von Teibereichen der Schloß- und Franzstraße

|                                                    |  |
|----------------------------------------------------|--|
| aufgestellt:<br><br>Neubrandenburg, den 19.11.2021 |  |
|----------------------------------------------------|--|

|   |                                |
|---|--------------------------------|
| Grundplan hergestellt:   | Ergänzungen:                   |
| Aufnahme: Vermessungs- u. Ingenieurbüro Dipl.-Ing. (FH) Arne Biesterfeldt<br>Chausseestraße 59<br>17438 Wolgast<br>Telefon 03836-237930<br>E-Mail: info@landvermessung.eu |                                |
| Feldvergleich: gemessen: 04.02.2021<br>Lagebezug: ET8589<br>Höhenbezug: DIN902 (NNH)                                                                                      |                                |
| Kataster: Gemeinde: Wolgast<br>Gemarkung: Wolgast   | Flur: 20<br>Flurstück: diverse |