


Ausbauquerschnitt D – D

Station 0+113,639  
nach RStO 12

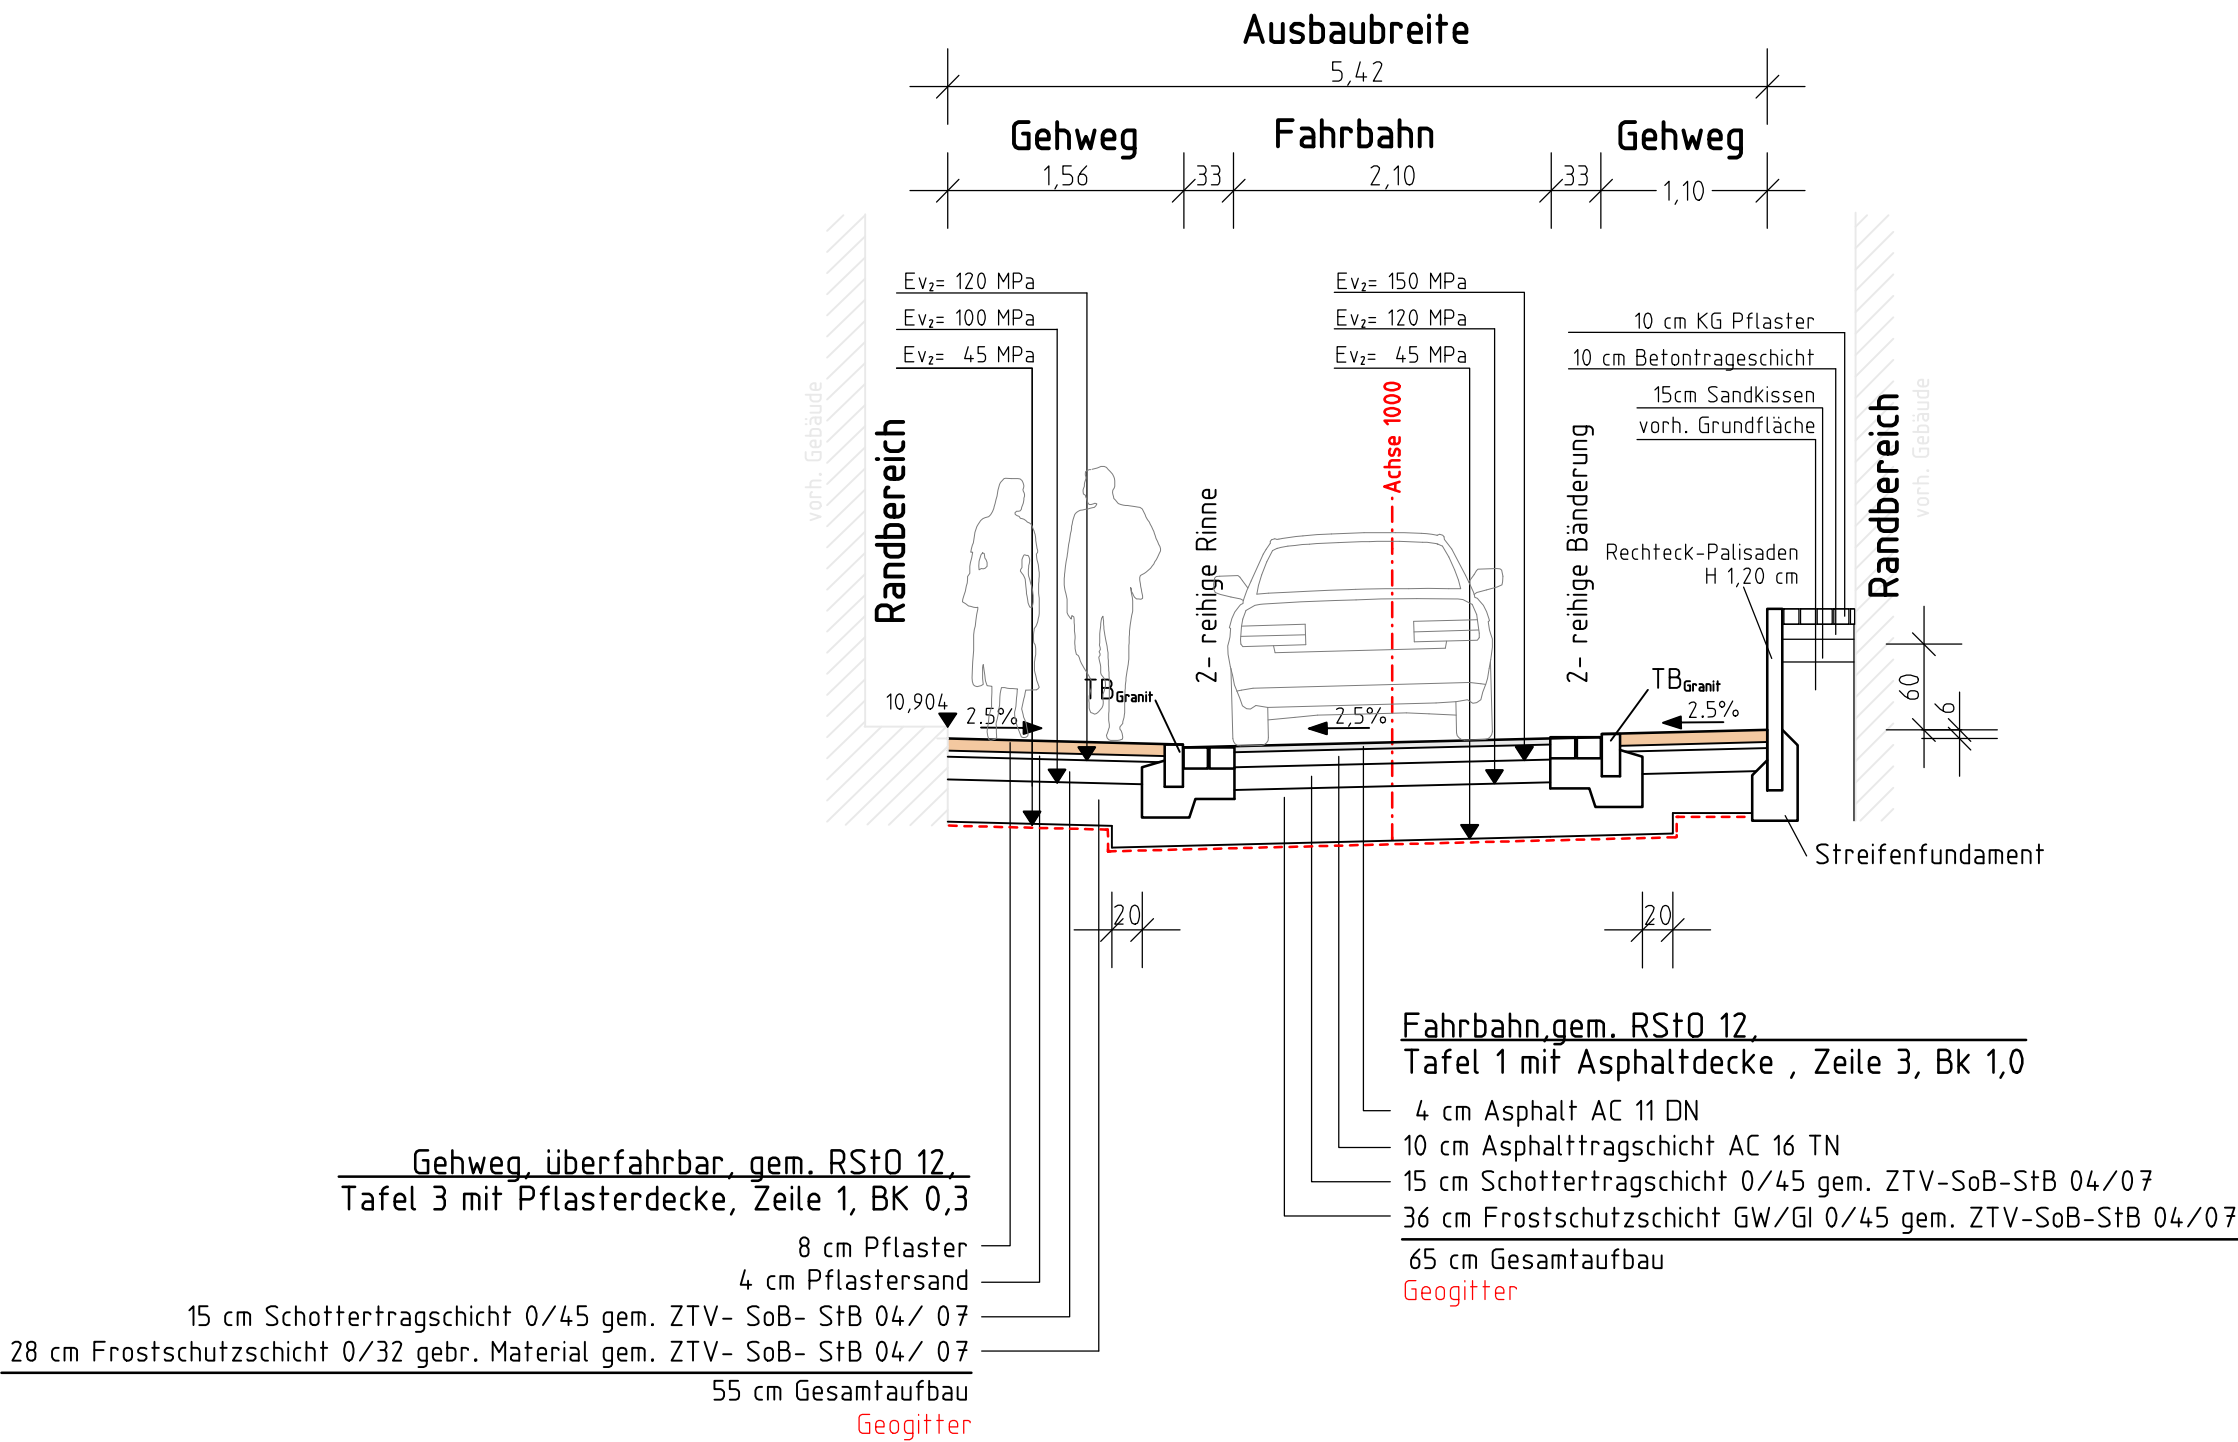

INGENIEURBÜRO FÜR BAUTECHNIK  
WOLGAST GmbH

17438 Wolgast, Chausseestr. 59  
Tel.:03836/23449-0 Fax:03836/2344919

|   |  |       |      |
|---|--|-------|------|
| 1 |  |       |      |
| 2 |  |       |      |
| 3 |  |       |      |
|   |  | Datum | Name |

Ausbau der Fischerstraße  
in Wolgast  
Sanierungsgebiet "Fischerwiek"



BAUHERR:

STADT WOLGAST  
DER BÜRGERMEISTER  
BURGSTRASSE 6, 17438 WOLGAST



|                                                                                 |          |          |                    |
|---------------------------------------------------------------------------------|----------|----------|--------------------|
|                                                                                 | Datum    | Name     | Maßstab:           |
| bearbeitet                                                                      | 30.08.23 | Schnürle | 1 : 50             |
| gezeichnet                                                                      | 30.08.23 | Scholz   | Plan:              |
| geprüft                                                                         |          |          | Ausbauquerschnitte |
| Entwurfsverfasser:                                                              |          |          | Bauherr:           |
| Wolgast, den                                                                    |          |          |                    |
| ZEICHNUNGS NR.    GE-STR-D-D    \\pdc-server\card84\projekte-9.1\57-005_Kopie-1 |          |          |                    |