

Erdgeschoss

Ind. Datum	Änderungen, Ergänzungen
MAßSTAB	M 1:100
PLANSTAND	BAUANTRAG
PROJ.-NR.	2021-007
DATUM/ BA	27.07.2023/ I. Martin
PLAN-NR:	2021-007/ BA.01
EBENE	Erdgeschoss

BAUVORHABEN

Neubau von MFH
Haus 1
Residenz in Buddenhagen

BAUORT

Jägerweg 1a
Buddenhagen - Wolgast

Gemeinde: Stadt Wolgast
Gemarkung: Buddenhagen
Flur: 3
Flurstück: 153/4

BAUHERR

TM Real Estate Rhein-Main GmbH
Blumenstraße 11
65189 Wiesbaden

Unterschrift Bauherrschaft

PLANVERFASSER

INGENIEUR- UND SACHVERSTÄNDIGENBÜRO


Dipl.-Ing. Jan Witkowski

Am Krümmling 1
06184 Kabelsketal
Fon: 0345/ 566 739- 0
Fax: 0345/ 566 739- 9
info@ggi-halle.de

Dipl.-Ing. Rocco Mehnert

Unterschrift Entwurfsverfasser

© Weitergabe, Vervielfältigung und Verwendung der Planunterlagen nur mit ausdrücklicher Genehmigung der Architekten! Entwurf bleibt geistiges Eigentum der Verfasser.

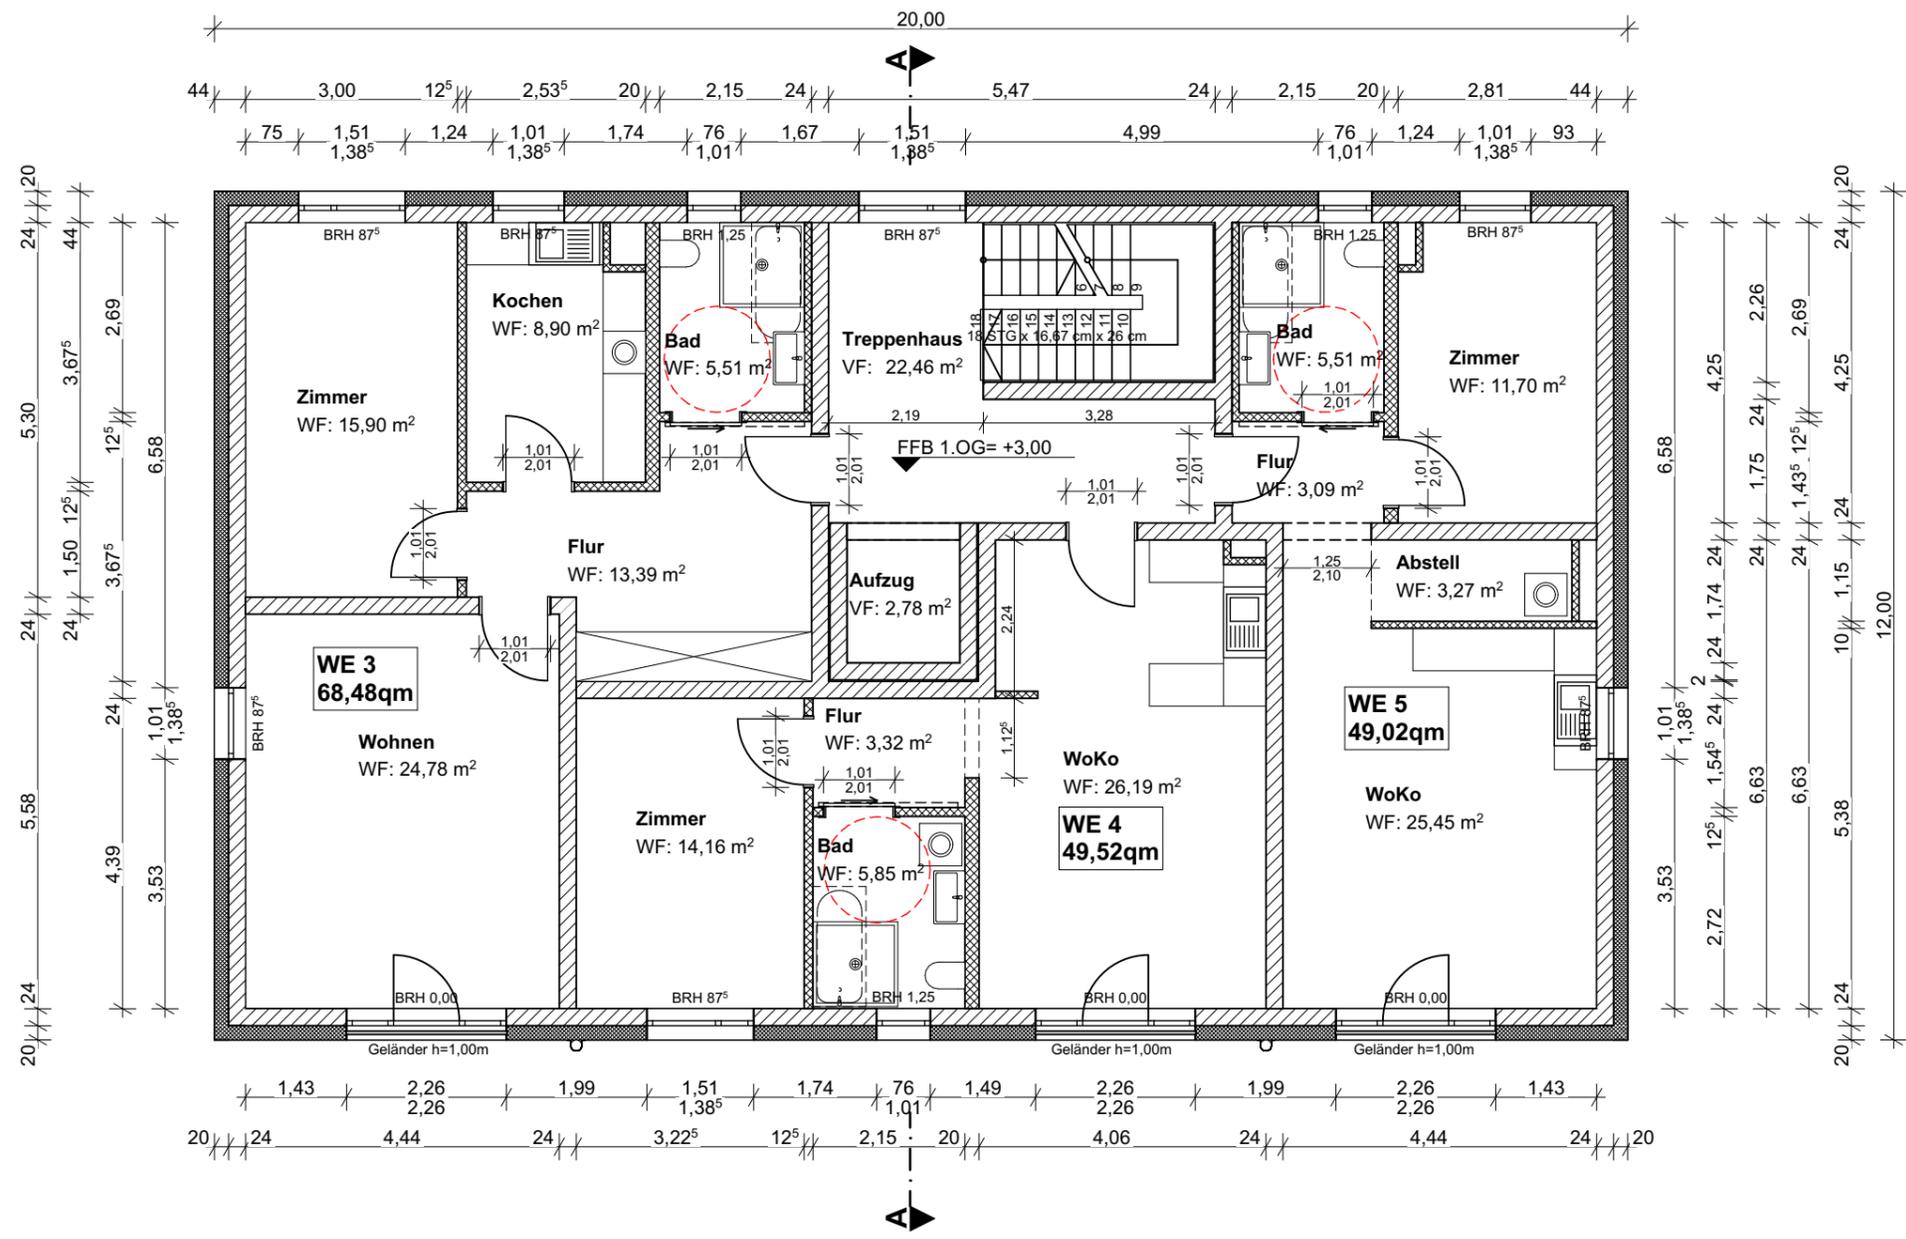

Ind. Datum	Änderungen, Ergänzungen
MAßSTAB	M 1:100
PLANSTAND	BAUANTRAG
PROJ.-NR.	2021-007
DATUM/ BA	27.07.2023/ I. Martin
PLAN-NR.	2021-007/ BA.02
EBENE	1. Obergeschoss

BAUVORHABEN

Neubau von MFH
Haus 1
Residenz in Buddenhagen

BAUORT

Jägerweg 1a
Buddenhagen - Wolgast

Gemeinde: Stadt Wolgast
Gemarkung: Buddenhagen
Flur: 3
Flurstück: 153/4

BAUHERR

TM Real Estate Rhein-Main GmbH
Blumenstraße 11
65189 Wiesbaden

Unterschrift Bauherrschaft

PLANVERFASSER

INGENIEUR- UND SACHVERSTÄNDIGENBÜRO

Dipl.-Ing. Jan Witkowsky


Am Krümmling 1
06184 Kabelsketal
Fon: 0345/ 566 739- 0
Fax: 0345/ 566 739- 9
info@ggi-halle.de

Dipl.-Ing. Rocco Mehnert

Unterschrift Entwurfsverfasser

© Weitergabe, Vervielfältigung und Verwendung der Planunterlagen nur mit ausdrücklicher Genehmigung der Architekten! Entwurf bleibt geistiges Eigentum der Verfasser.

1. Obergeschoss

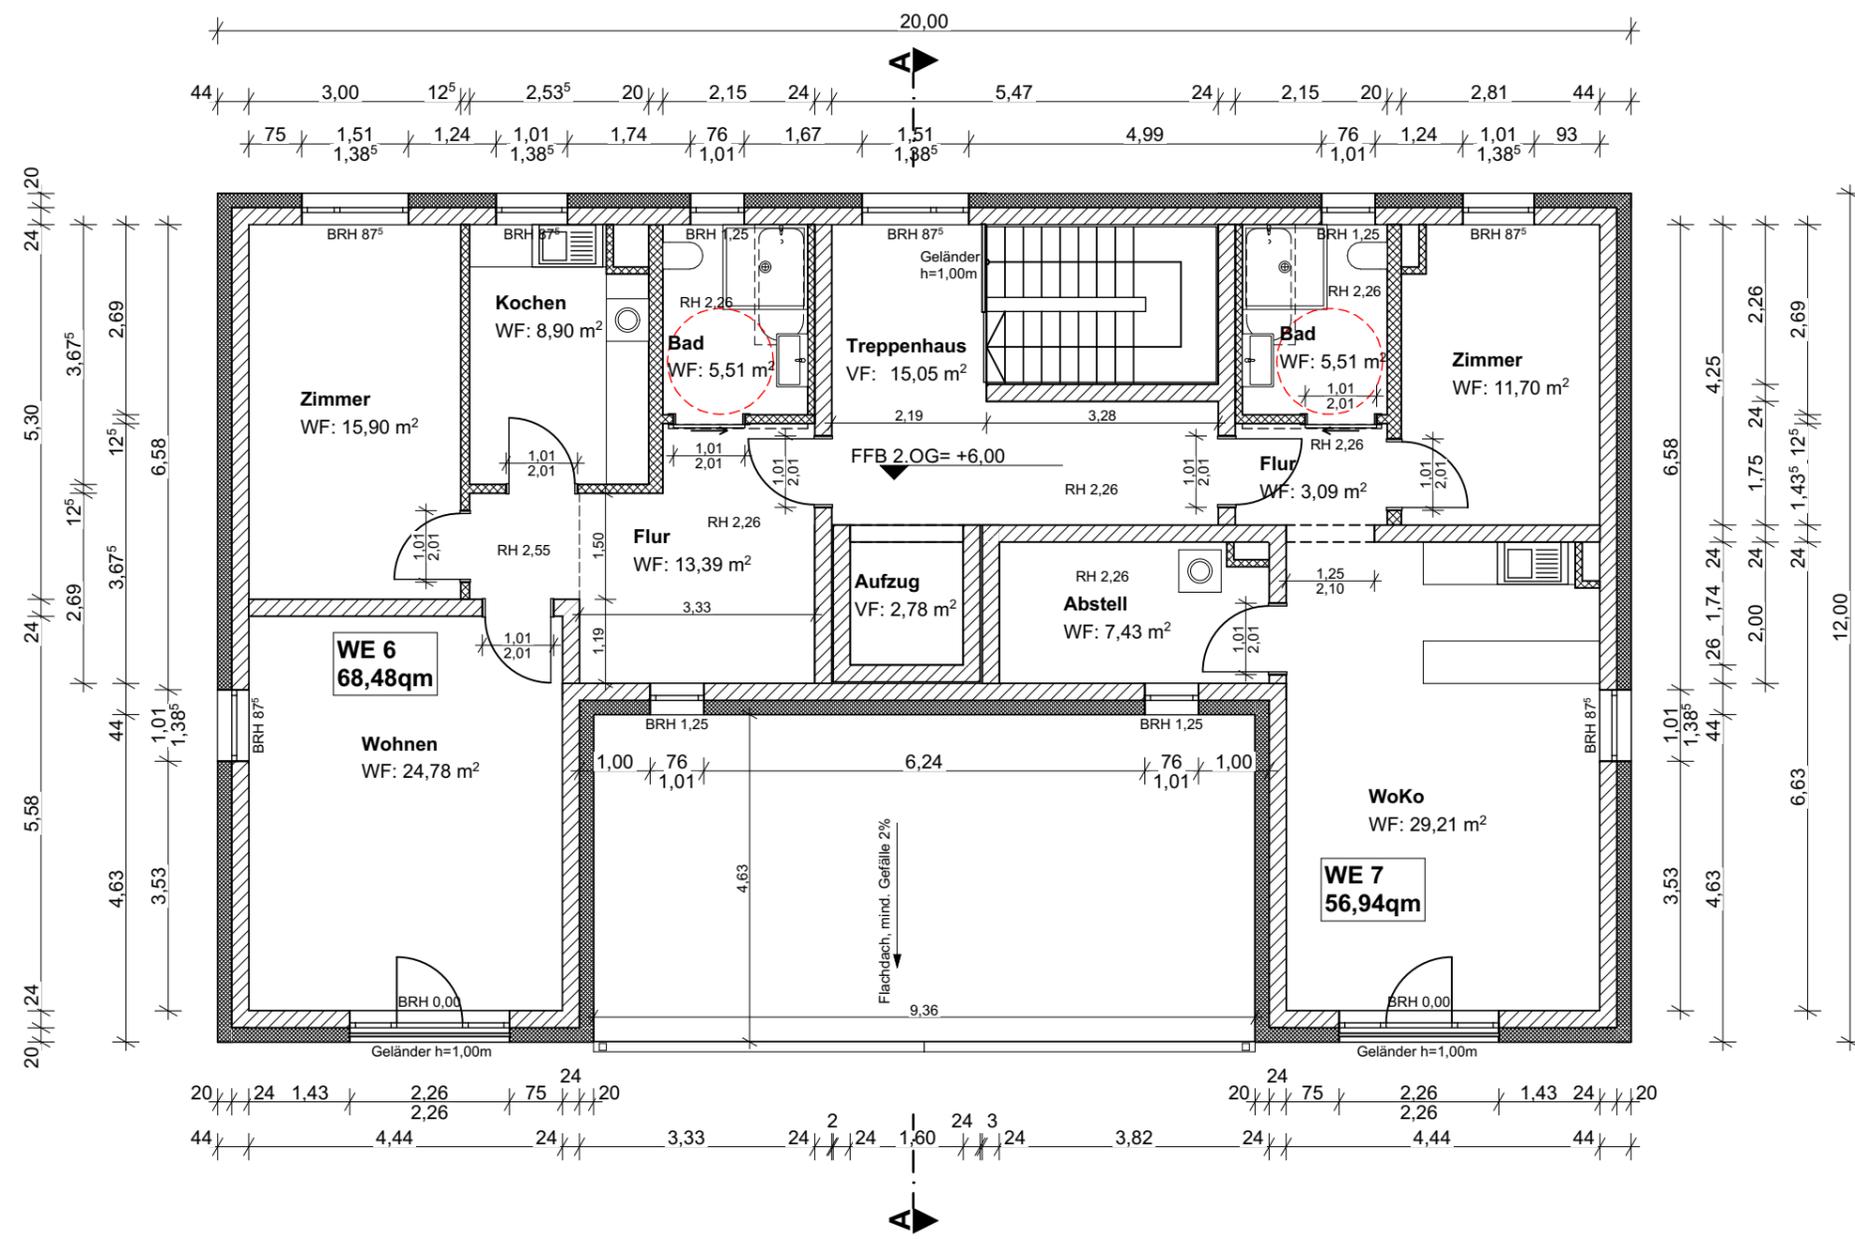

2. Obergeschoss

Ind.	Datum	Änderungen, Ergänzungen
MAßSTAB	M 1:100	
PLANSTAND	BAUANTRAG	
PROJ.-NR.	2021-007	
DATUM/ BA	27.07.2023/ I. Martin	
PLAN-NR:	2021-007/ BA.03	
EBENE	2. Obergeschoss	

BAUVORHABEN

Neubau von MFH
Haus 1
Residenz in Buddenhagen

BAUORT

Jägerweg 1a
Buddenhagen - Wolgast

Gemeinde: Stadt Wolgast
Gemarkung: Buddenhagen
Flur: 3
Flurstück: 153/4

BAUHERR

TM Real Estate Rhein-Main GmbH
Blumenstraße 11
65189 Wiesbaden

Unterschrift Bauherrschaft

PLANVERFASSER

INGENIEUR- UND SACHVERSTÄNDIGENBÜRO

Dipl.-Ing. Jan Witkowski

Am Krümmling 1
06184 Kabelsketal
Fon: 0345/ 566 739- 0
Fax: 0345/ 566 739- 9
info@ggi-halle.de

Dipl.-Ing. Rocco Mehnert

Unterschrift Entwurfsverfasser


© Weitergabe, Vervielfältigung und Verwendung der Planunterlagen nur mit ausdrücklicher Genehmigung der Architekten! Entwurf bleibt geistiges Eigentum der Verfasser.



Ostansicht



Westansicht

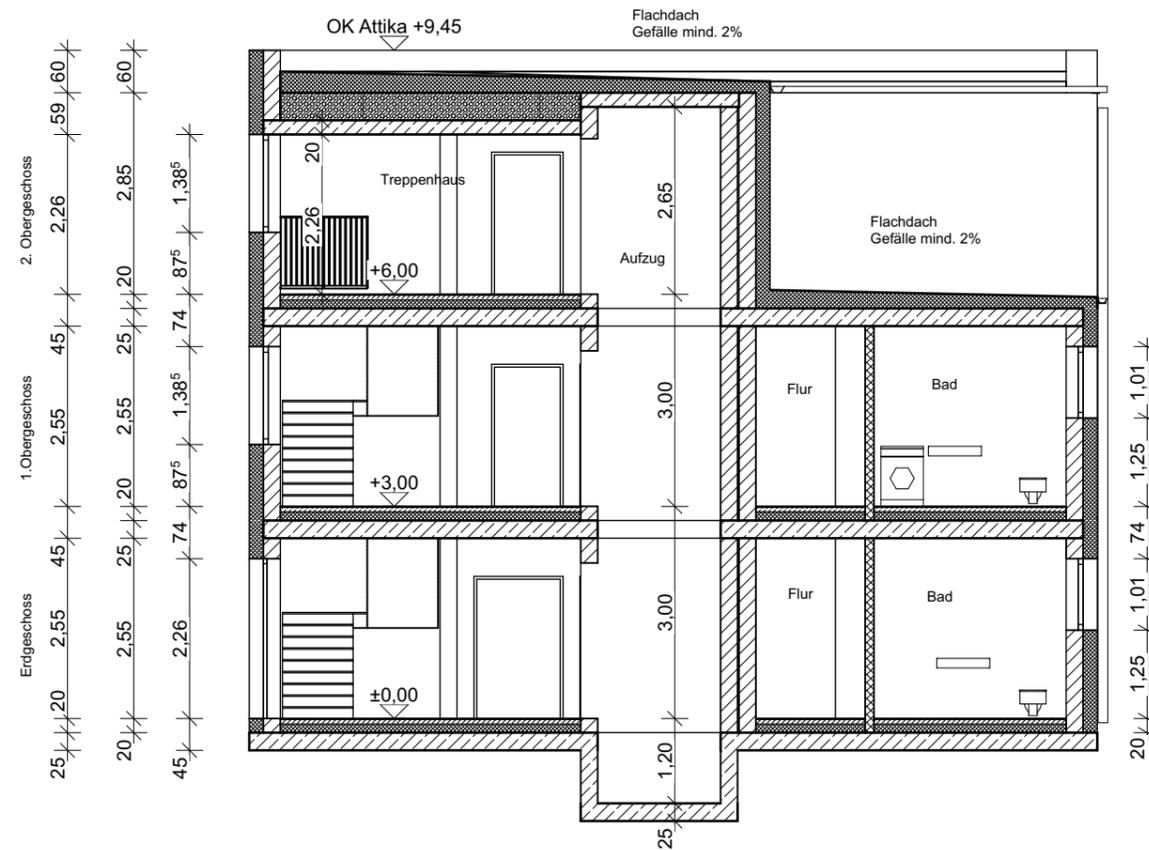

Schnitt

Schnitt+Giebelansichten

Ind. Datum	Änderungen, Ergänzungen
MAßSTAB	M 1:100
PLANSTAND	BAUANTRAG
PROJ.-NR.	2021-007
DATUM/ BA	27.07.2023/ I. Martin
PLAN-NR:	2021-007/ BA.04
EBENE	Schnitt+Giebelansichten

BAUVORHABEN

Neubau von MFH
Haus 1
Residenz in Buddenhagen

BAUORT

Jägerweg 1a
Buddenhagen - Wolgast

Gemeinde: Stadt Wolgast
Gemarkung: Buddenhagen
Flur: 3
Flurstück: 153/4

BAUHERR

TM Real Estate Rhein-Main GmbH
Blumenstraße 11
65189 Wiesbaden

Unterschrift Bauherrschaft

PLANVERFASSER

INGENIEUR- UND SACHVERSTÄNDIGENBÜRO


Dipl.-Ing. Jan Witkowski

Am Krümmling 1
06184 Kabelsketal
Fon: 0345/ 566 739- 0
Fax: 0345/ 566 739- 9
info@ggi-halle.de


Dipl.-Ing. Rocco Mehnert

Unterschrift Entwurfsverfasser

© Weitergabe, Vervielfältigung und Verwendung der Planunterlagen nur mit ausdrücklicher Genehmigung der Architekten! Entwurf bleibt geistiges Eigentum der Verfasser.

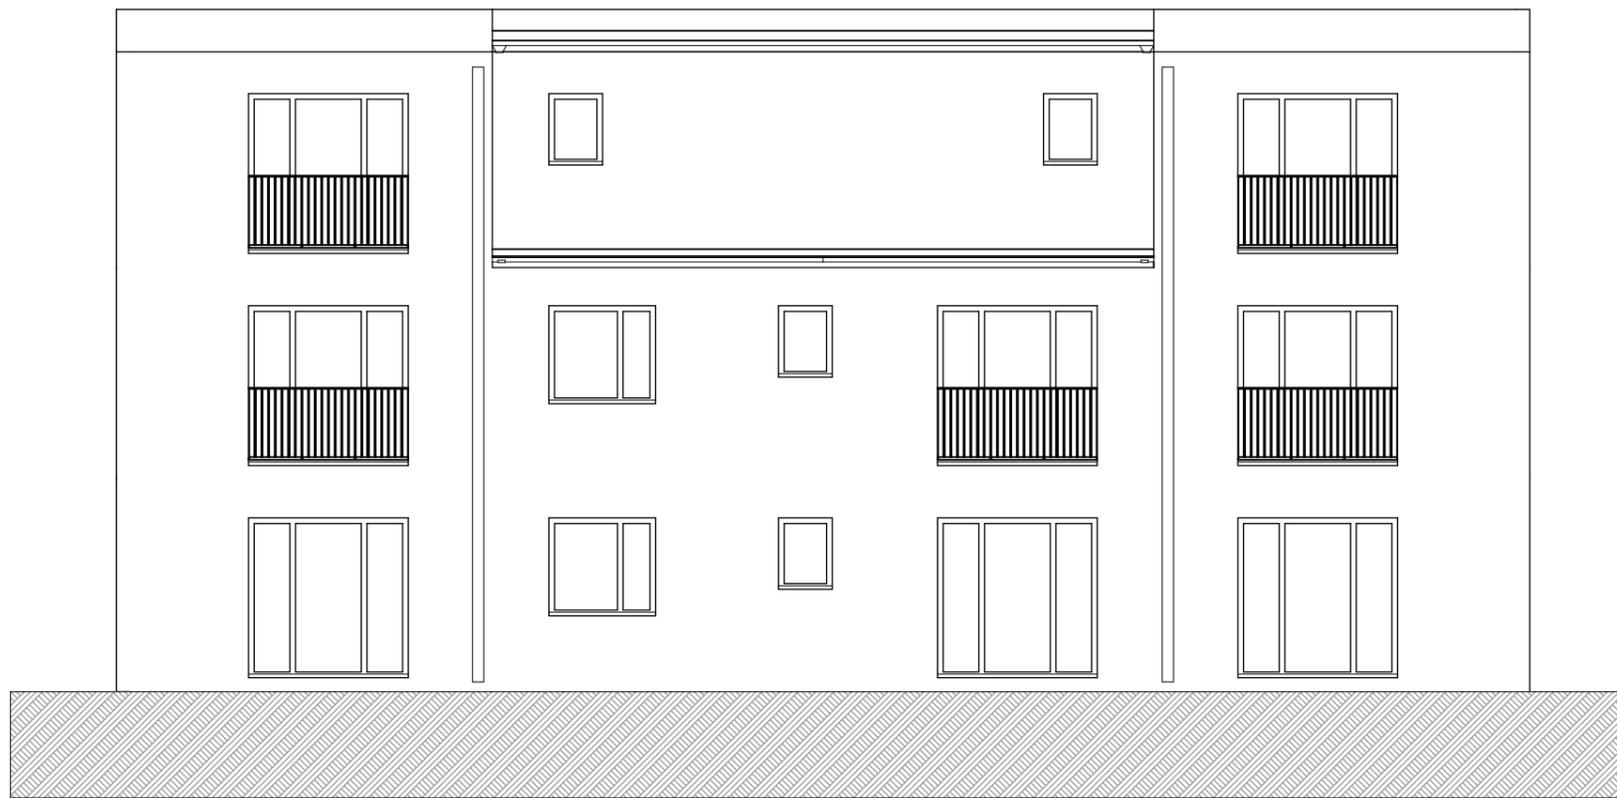

Südansicht

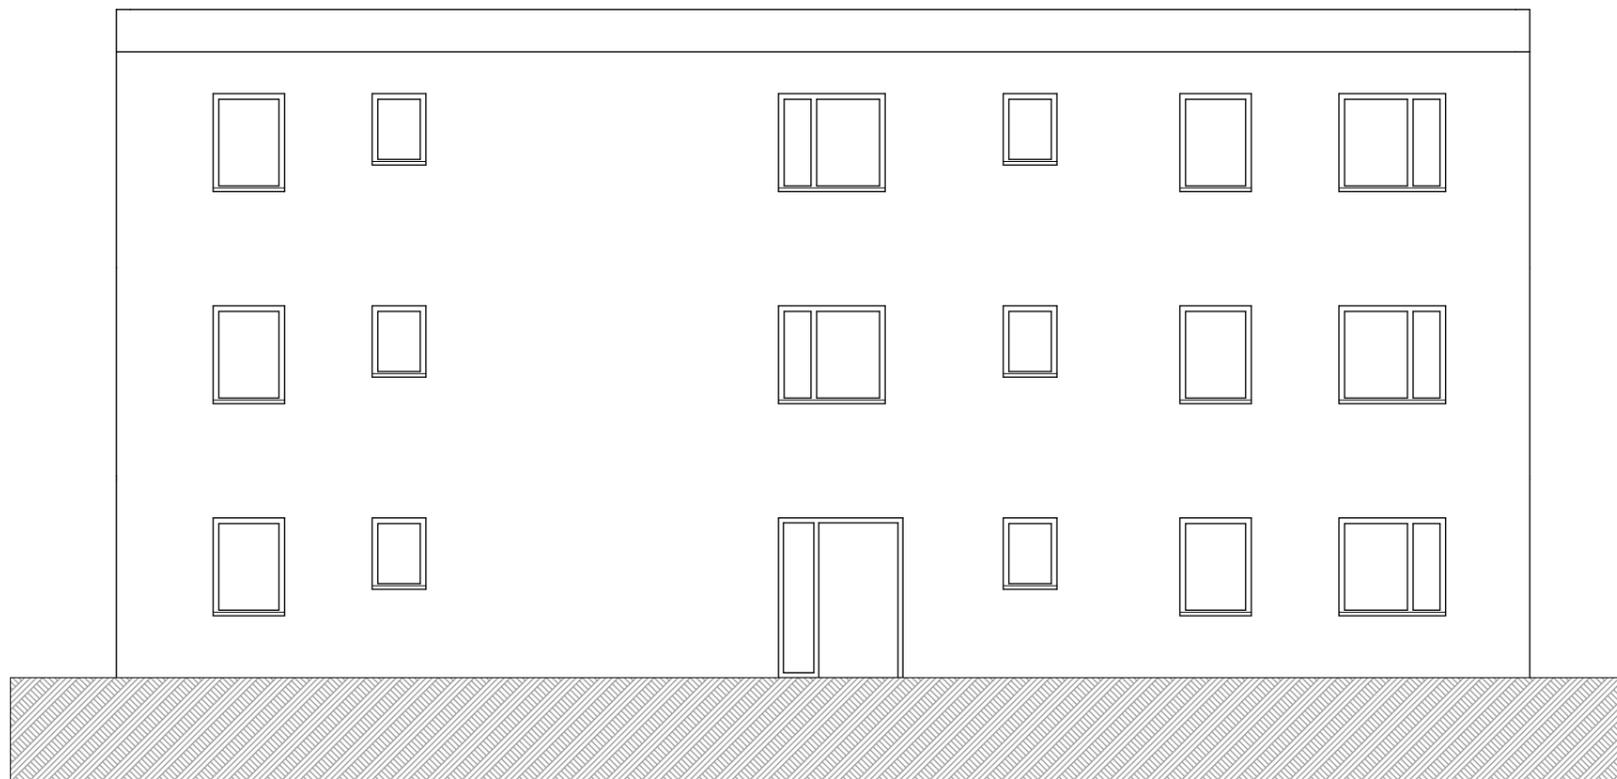

Nordansicht

Ansichten

Ind.	Datum	Änderungen, Ergänzungen
MAßSTAB	M 1:100	
PLANSTAND	BAUANTRAG	
PROJ.-NR.	2021-007	
DATUM/ BA	27.07.2023/ I. Martin	
PLAN-NR:	2021-007/ BA.05	
EBENE	Ansichten	

BAUVORHABEN

Neubau von MFH
Haus 1
Residenz in Buddenhagen

BAUORT

Jägerweg 1a
Buddenhagen - Wolgast

Gemeinde: Stadt Wolgast
Gemarkung: Buddenhagen
Flur: 3
Flurstück: 153/4

BAUHERR

TM Real Estate Rhein-Main GmbH
Blumenstraße 11
65189 Wiesbaden

Unterschrift Bauherrschaft

PLANVERFASSER

**INGENIEUR- UND
SACHVERSTÄNDIGENBÜRO**

Dipl.-Ing. Jan Witkowski

Am Krümmling 1
06184 Kabelsketal
Fon: 0345/ 566 739- 0
Fax: 0345/ 566 739- 9
info@ggi-halle.de

Dipl.-Ing. Rocco Mehnert

Unterschrift Entwurfsverfasser

© Weitergabe, Vervielfältigung und Verwendung der Planunterlagen nur mit ausdrücklicher Genehmigung der Architekten! Entwurf bleibt geistiges Eigentum der Verfasser.