



Erdgeschoss

Ind.	Datum	Änderungen, Ergänzungen
MAßSTAB	M 1:100	
PLANSTAND	ENTWURF	
PROJ.-NR.	021-007	
DATUM/BA	27.07.2023/ R.Mehnert	
PLAN-NR.	01	
EBENE	Erdgeschoss	
BAUVORHABEN		
Neubau von MFH Haus 2+3 Residenz in Buddenhagen		
BAUORT		
Jägerweg 1a Buddenhagen - Wolgast Gemeinde: Wolgast, Stadt Gemarkung: Buddenhagen Flur: 3 Flurstück: 153/4		
BAUHERR		
TM Real Estate Rhein-Main GmbH Blumenstraße 11 65189 Wiesbaden		
_____ Unterschrift Bauherrschaft		
PLANVERFASSER		
INGENIEUR- UND SACHVERSTÄNDIGENBÜRO Dipl.-Ing. Jan Witkowsky Am Krümmling 1 06184 Kabelsketal Fon: 0345/ 566 739- 0 Fax: 0345/ 566 739- 9 info@ggi-halle.de		
_____ Dipl.-Ing. Rocco Mehnert		
_____ Unterschrift Entwurfsverfasser		
<small>© Weitergabe, Vervielfältigung und Verwendung der Planunterlagen nur mit ausdrücklicher Genehmigung der Architekten! Entwurf bleibt geistiges Eigentum der Verfasser.</small>		

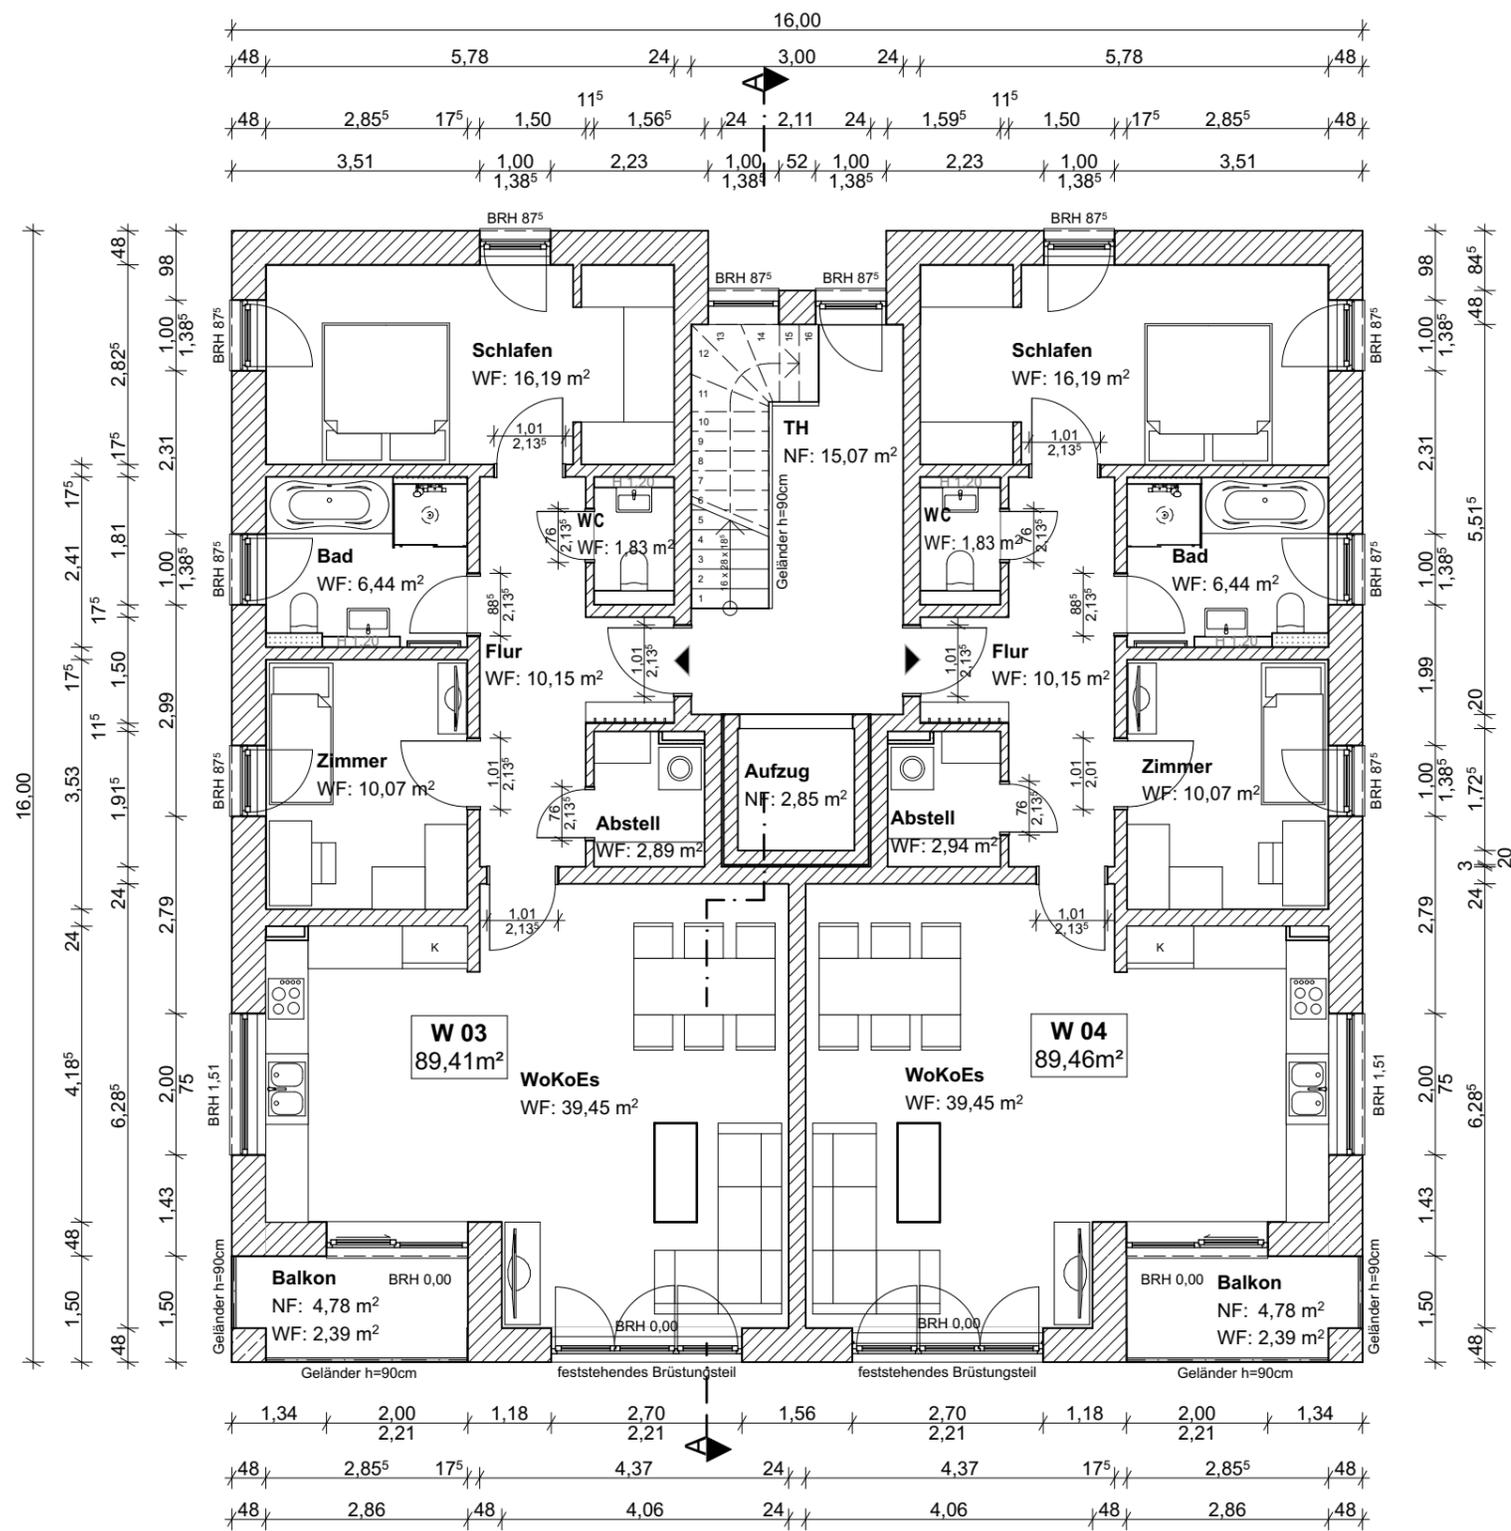

Obergeschoss

Ind.	Datum	Änderungen, Ergänzungen
MAßSTAB	M 1:100	
PLANSTAND	ENTWURF	
PROJ.-NR.	021-007	
DATUM/BA	27.07.2023/ R.Mehnert	
PLAN-NR:	02	
EBENE	Obergeschoss	
BAUVORHABEN		
<p>Neubau von MFH Haus 2+3 Residenz in Buddenhagen</p>		
BAUORT		
<p>Jägerweg 1a Buddenhagen - Wolgast</p> <p>Gemeinde: Wolgast, Stadt Gemarkung: Buddenhagen Flur: 3 Flurstück: 153/4</p>		
BAUHERR		
<p>TM Real Estate Rhein-Main GmbH Blumenstraße 11 65189 Wiesbaden</p>		
<p>_____ Unterschrift Bauherrschaft</p>		
PLANVERFASSER		
<p>INGENIEUR- UND SACHVERSTÄNDIGENBÜRO</p> <p>Dipl.-Ing. Jan Witkowsky Am Krümling 1 06184 Kabelsketal Fon: 0345/ 566 739-0 Fax: 0345/ 566 739-9 info@ggi-halle.de</p> <p>Dipl.-Ing. Rocco Mehnert</p>		
<p>_____ Unterschrift Entwurfsverfasser</p>		
<p>© Weitergabe, Vervielfältigung und Verwendung der Planunterlagen nur mit ausdrücklicher Genehmigung der Architekten! Entwurf bleibt geistiges Eigentum der Verfasser.</p>		

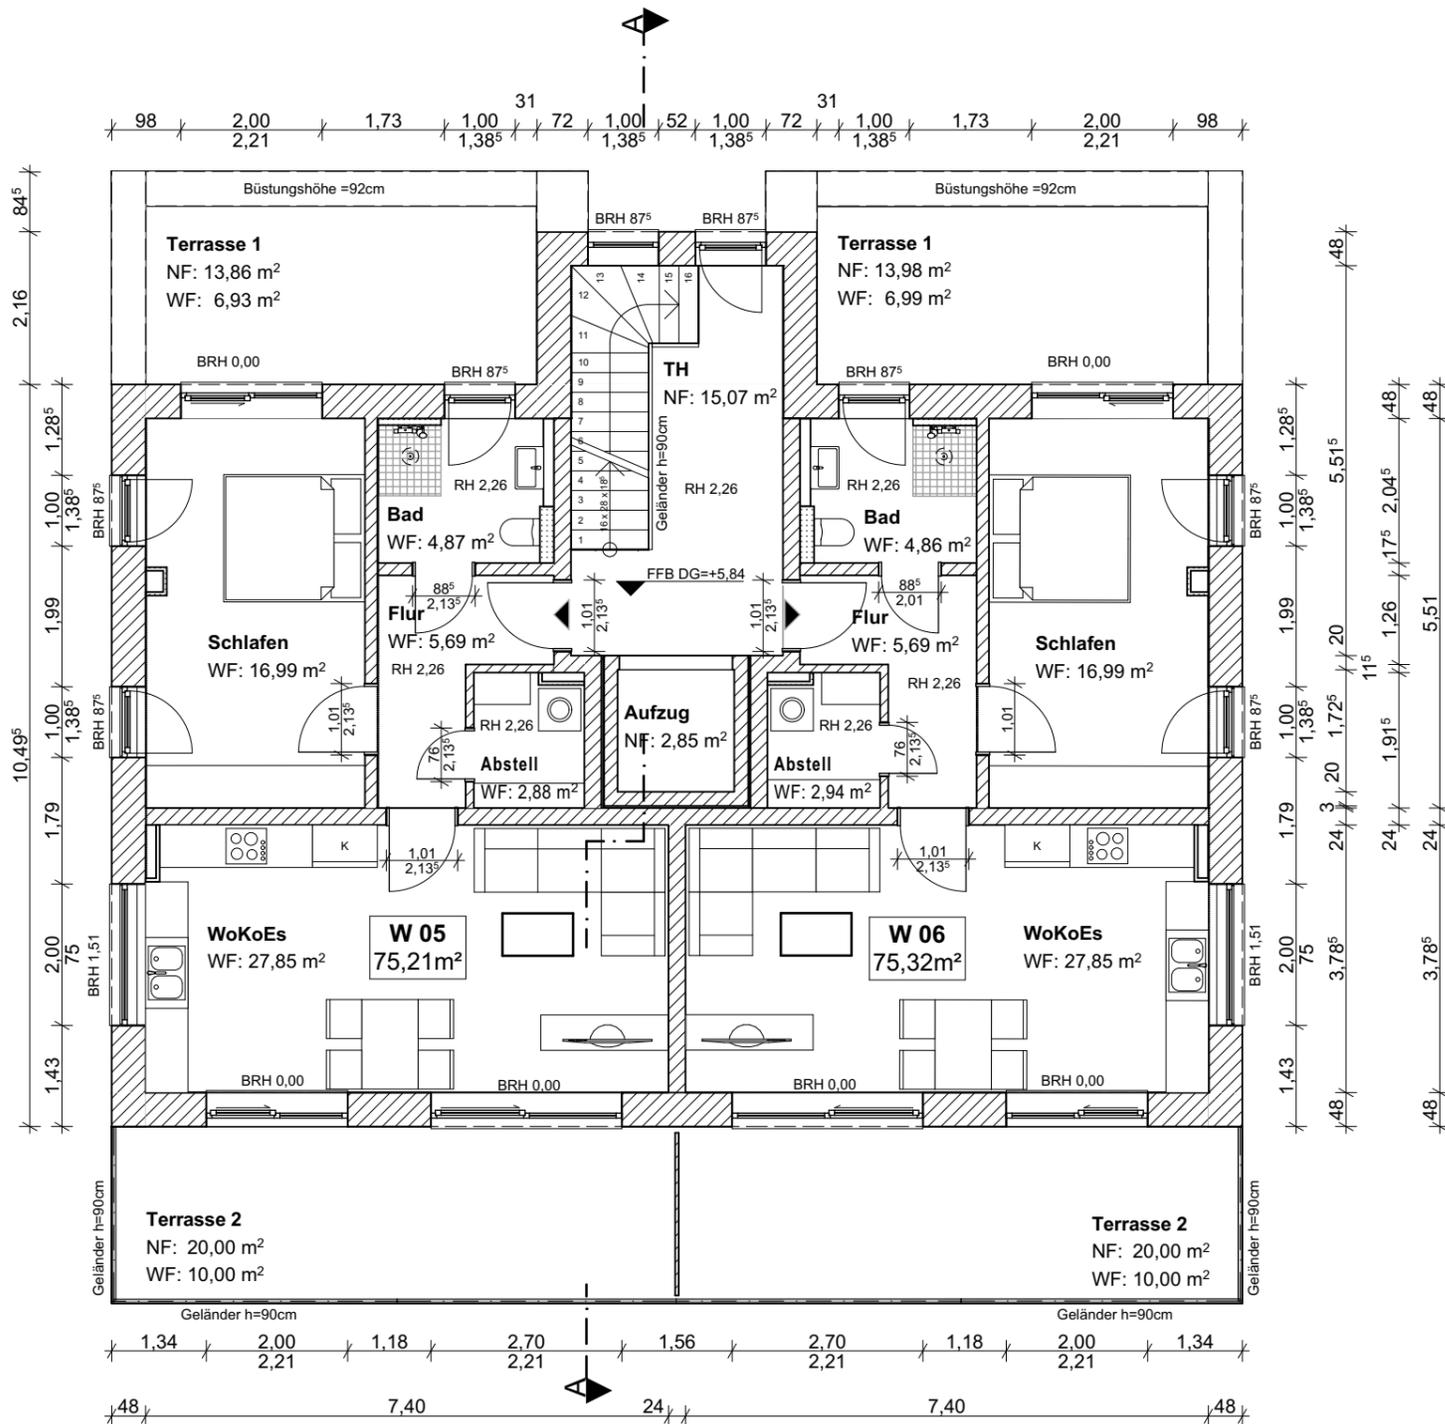

Dachgeschoss

Ind.	Datum	Änderungen, Ergänzungen
MAßSTAB	M 1:100	
PLANSTAND	ENTWURF	
PROJ.-NR.	021-007	
DATUM/BA	27.07.2023/ R.Mehnert	
PLAN-NR.	03	
EBENE	Dachgeschoss	

BAUVORHABEN

Neubau von MFH
Haus 2+3
Residenz in Buddenhagen

BAUORT

Jägerweg 1a
Buddenhagen - Wolgast

Gemeinde: Wolgast, Stadt
Gemarkung: Buddenhagen
Flur: 3
Flurstück: 153/4

BAUHERR

TM Real Estate Rhein-Main
GmbH
Blumenstraße 11
65189 Wiesbaden

Unterschrift Bauherrschaft

PLANVERFASSER


**INGENIEUR- UND
SACHVERSTÄNDIGENBÜRO**

Dipl.-Ing. Jan Witkowsky
Am Krümmling 1
06184 Kabelsketal
Fon: 0345/ 566 739- 0
Fax: 0345/ 566 739- 9
info@ggi-halle.de

Dipl.-Ing. Rocco Mehnert

Unterschrift Entwurfsverfasser

© Weitergabe, Vervielfältigung und Verwendung der Planunterlagen nur mit ausdrücklicher Genehmigung der Architekten! Entwurf bleibt geistiges Eigentum der Verfasser.

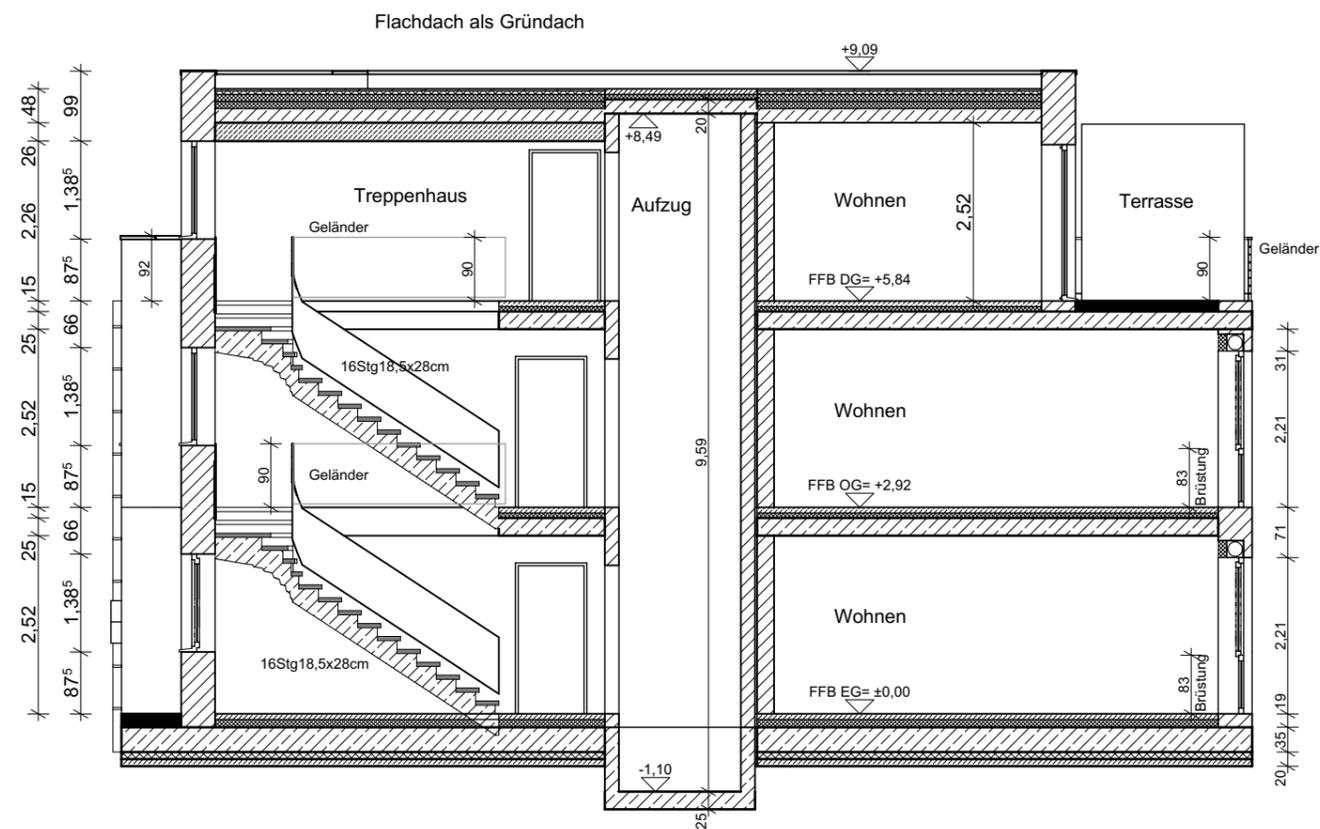

Ind.	Datum	Änderungen, Ergänzungen
MAßSTAB	M 1:100	
PLANSTAND	ENTWURF	
PROJ.-NR.	021-007	
DATUM/ BA	27.07.2023/ R.Mehnert	
PLAN-NR:	04	
EBENE	Schnitt AA	

BAUVORHABEN

Neubau von MFH
Haus 2+3
Residenz in Buddenhagen

BAUORT

Jägerweg 1a
Buddenhagen - Wolgast

Gemeinde: Wolgast, Stadt
Gemarkung: Buddenhagen
Flur: 3
Flurstück: 153/4

BAUHERR

TM Real Estate Rhein-Main
GmbH
Blumenstraße 11
65189 Wiesbaden

Unterschrift Bauherrschaft

PLANVERFASSER

**INGENIEUR- UND
SACHVERSTÄNDIGENBÜRO**

Dipl.-Ing. Jan Witkowsky
Am Krümmling 1
06184 Kabelsketal
Fon: 0345/ 566 739- 0
Fax: 0345/ 566 739- 9
info@ggi-halle.de


Dipl.-Ing. Rocco Mehnert

Unterschrift Entwurfsverfasser


© Weitergabe, Vervielfältigung und Verwendung der Planunterlagen nur mit ausdrücklicher Genehmigung der Architekten! Entwurf bleibt geistiges Eigentum der Verfasser.

Schnitt AA

Nordansicht

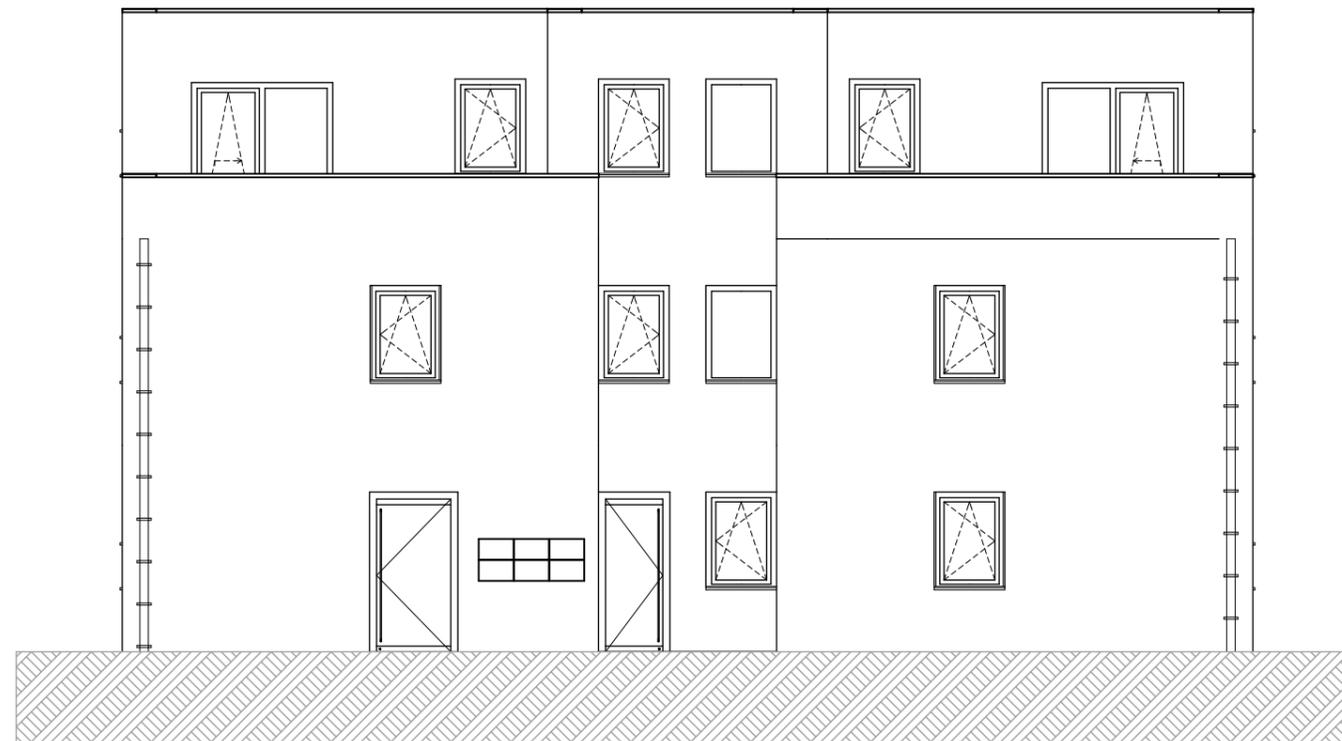

Ostansicht

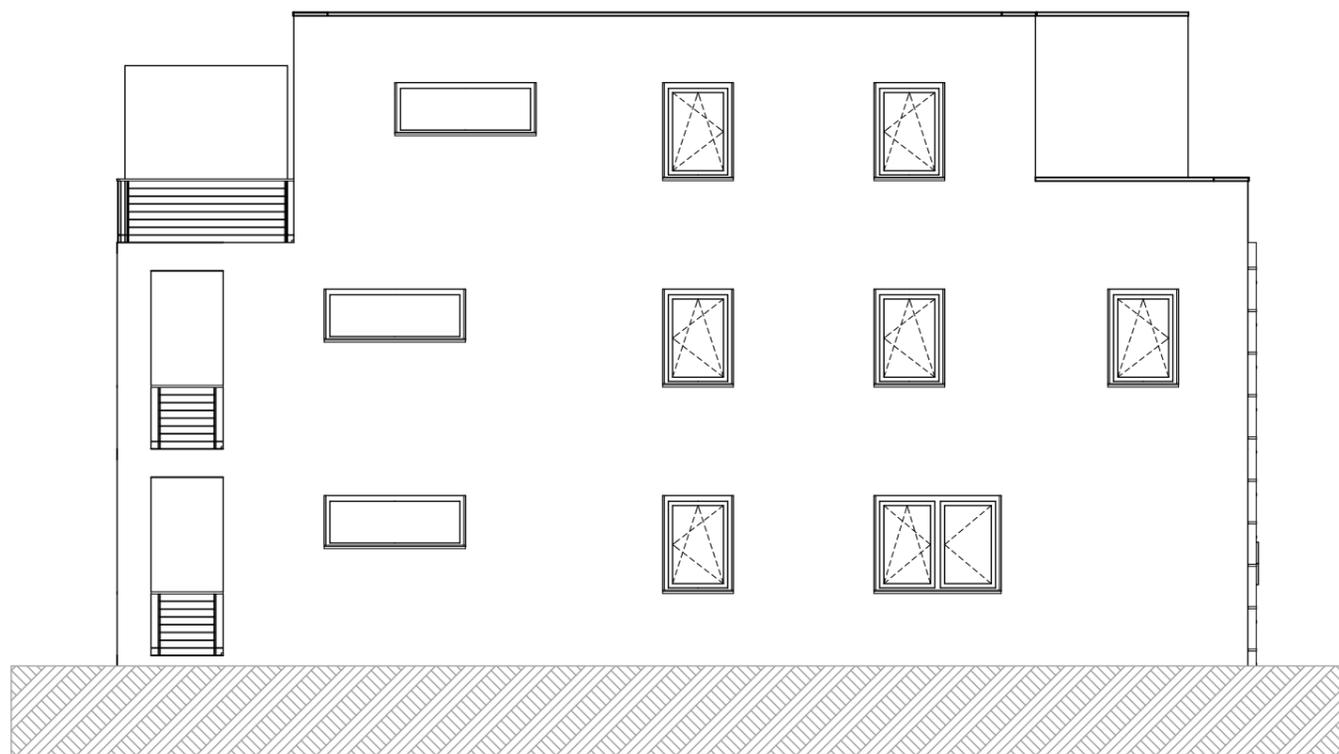

Ansichten N + O

Ind.	Datum	Änderungen, Ergänzungen
MAßSTAB	M 1:100	
PLANSTAND	ENTWURF	
PROJ.-NR.	021-007	
DATUM/ BA	27.07.2023/ R.Mehnert	
PLAN-NR:	05	
EBENE	Ansichten N + O	

BAUVORHABEN
 Neubau von MFH
 Haus 2+3
 Residenz in Buddenhagen

BAUORT
 Jägerweg 1a
 Buddenhagen - Wolgast
 Gemeinde: Wolgast, Stadt
 Gemarkung: Buddenhagen
 Flur: 3
 Flurstück: 153/4


BAUHERR
 TM Real Estate Rhein-Main
 GmbH
 Blumenstraße 11
 65189 Wiesbaden

 Unterschrift Bauherrschaft


PLANVERFASSER
**INGENIEUR- UND
 SACHVERSTÄNDIGENBÜRO**
Dipl.-Ing. Jan Witkowsky
 Am Krümmling 1
 06184 Kabelsketal
 Fon: 0345/ 566 739- 0
 Fax: 0345/ 566 739- 9
 info@ggi-halle.de
 Dipl.-Ing. Rocco Mehnert

 Unterschrift Entwurfsverfasser

© Weitergabe, Vervielfältigung und Verwendung der Planunterlagen nur mit ausdrücklicher Genehmigung der Architekten! Entwurf bleibt geistiges Eigentum der Verfasser.

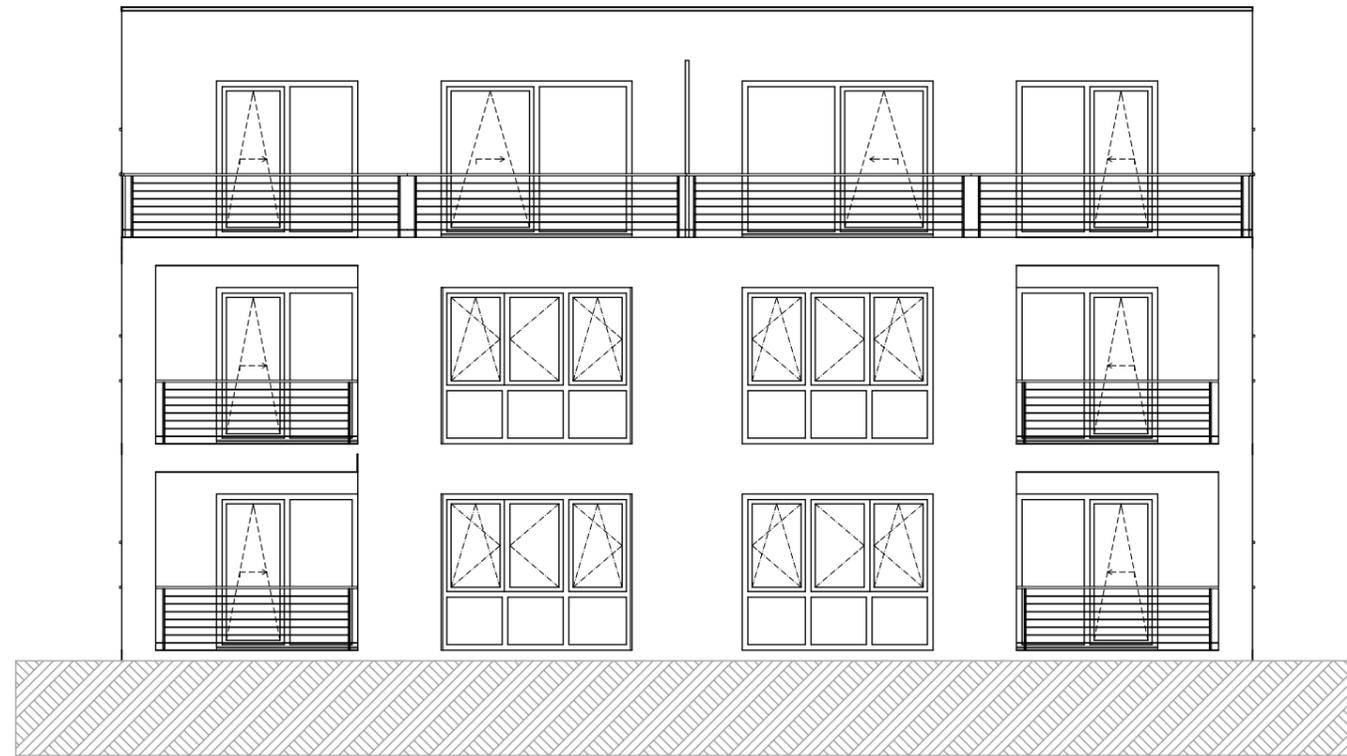

Südansicht

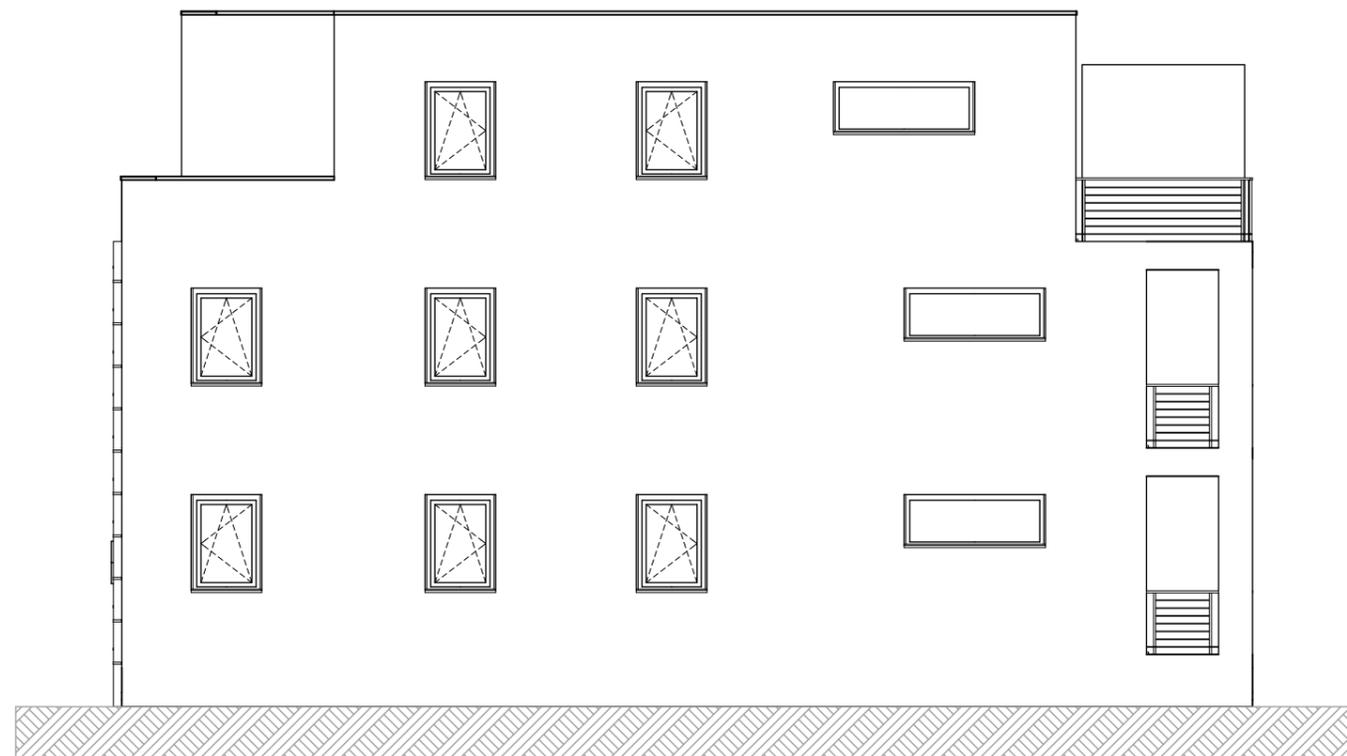

Westansicht

Ind.	Datum	Änderungen, Ergänzungen
MAßSTAB	M 1:100	
PLANSTAND	ENTWURF	
PROJ.-NR.	021-007	
DATUM/ BA	27.07.2023/ R.Mehnert	
PLAN-NR:	06	
EBENE	Ansichten S + W	

BAUVORHABEN

Neubau von MFH
Haus 2+3
Residenz in Buddenhagen

BAUORT

Jägerweg 1a
Buddenhagen - Wolgast

Gemeinde: Wolgast, Stadt
Gemarkung: Buddenhagen
Flur: 3
Flurstück: 153/4

BAUHERR

TM Real Estate Rhein-Main
GmbH
Blumenstraße 11
65189 Wiesbaden

Unterschrift Bauherrschaft

PLANVERFASSER

**INGENIEUR- UND
SACHVERSTÄNDIGENBÜRO**

Dipl.-Ing. Jan Witkowsky
Am Krümling 1
06184 Kabelsketal
Fon: 0345/ 566 739- 0
Fax: 0345/ 566 739- 9
info@ggi-halle.de

Dipl.-Ing. Rocco Mehnert

Unterschrift Entwurfsverfasser

© Weitergabe, Vervielfältigung und Verwendung der Planunterlagen nur mit ausdrücklicher Genehmigung der Architekten! Entwurf bleibt geistiges Eigentum der Verfasser.

Ansichten S + W