
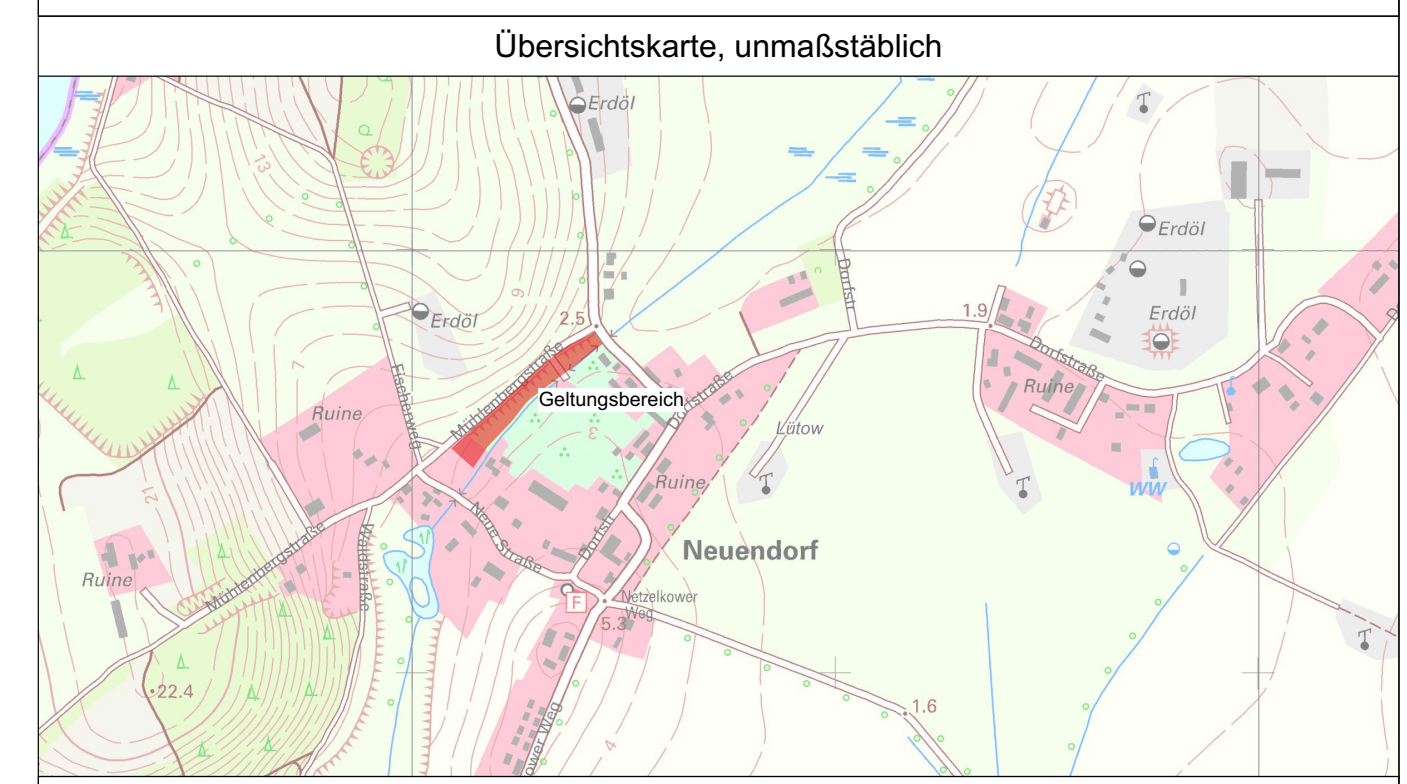


geschütztes Biotop
Biotop-Nr. 5031

Zeichenerklärung

Bestandsbiotope und Eingriffsflächen

	4.5.2 FGB Graben mit intensiver Instandhaltung
	6.6.8 VSD Gestörter Uferbereich
	13.3.1 PER Artenarmer Zierrasen
	14.7.3 OVU Weg teilversiegelt (Feldsteinpflaster)
	jüngerer Einzelbaum heimischer Laubbaum
	älterer Einzelbaum heimischer Laubbaum
	Eingriffsflächen mit Nummerierung
	Wirkzone I Abstand von 50m um Eingriffsflächen
	Wirkzone II Abstand von 200m um Eingriffsflächen

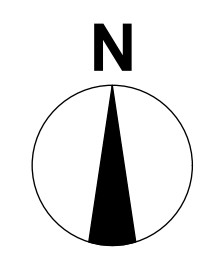

GEMEINDE LÜTOW

Landkreis Vorpommern-Greifswald

AUFTRAGGEBER
 Gemeinde Lütow
 Netzelkower Weg 1
 17440 Lütow OT Neuendorf

Lütow, den
Ort, Datum, Unterschrift Bürgermeister

AUFTRAGNEHMER ZIEGLER <small>STADT LANDSCHAFTS PLANUNG ARCHITEKTUR</small> CLAUS - CHRISTOPH ZIEGLER Freier Landschaftsarchitekt Knickhagen 16a 37308 Heilbad Heliigenstadt Tel. 03606 - 601603 Fax. 03606 - 601605		Datum	Zeichen
	bearbeitet:	04/2024	Höhne/ Ziegler
	gezeichnet:	04/2024	Höhne
geprüft: Heiligenstadt, den 02.04.2024 <small>Ort, Datum, Unterschrift</small>			

PLANINHALT 1. Änderung des Bebauungsplans Nr. 11 "Erweiterung der Gutsanlage Neuendorf an der Mühlenbergstraße" im OT Neuendorf - Bestandsbiotope	Maßstab 1: 1.000 Datum 02.04.2024
---	--