


Pflanzschema Kompensationsmaßnahme A2 - Feldhecke

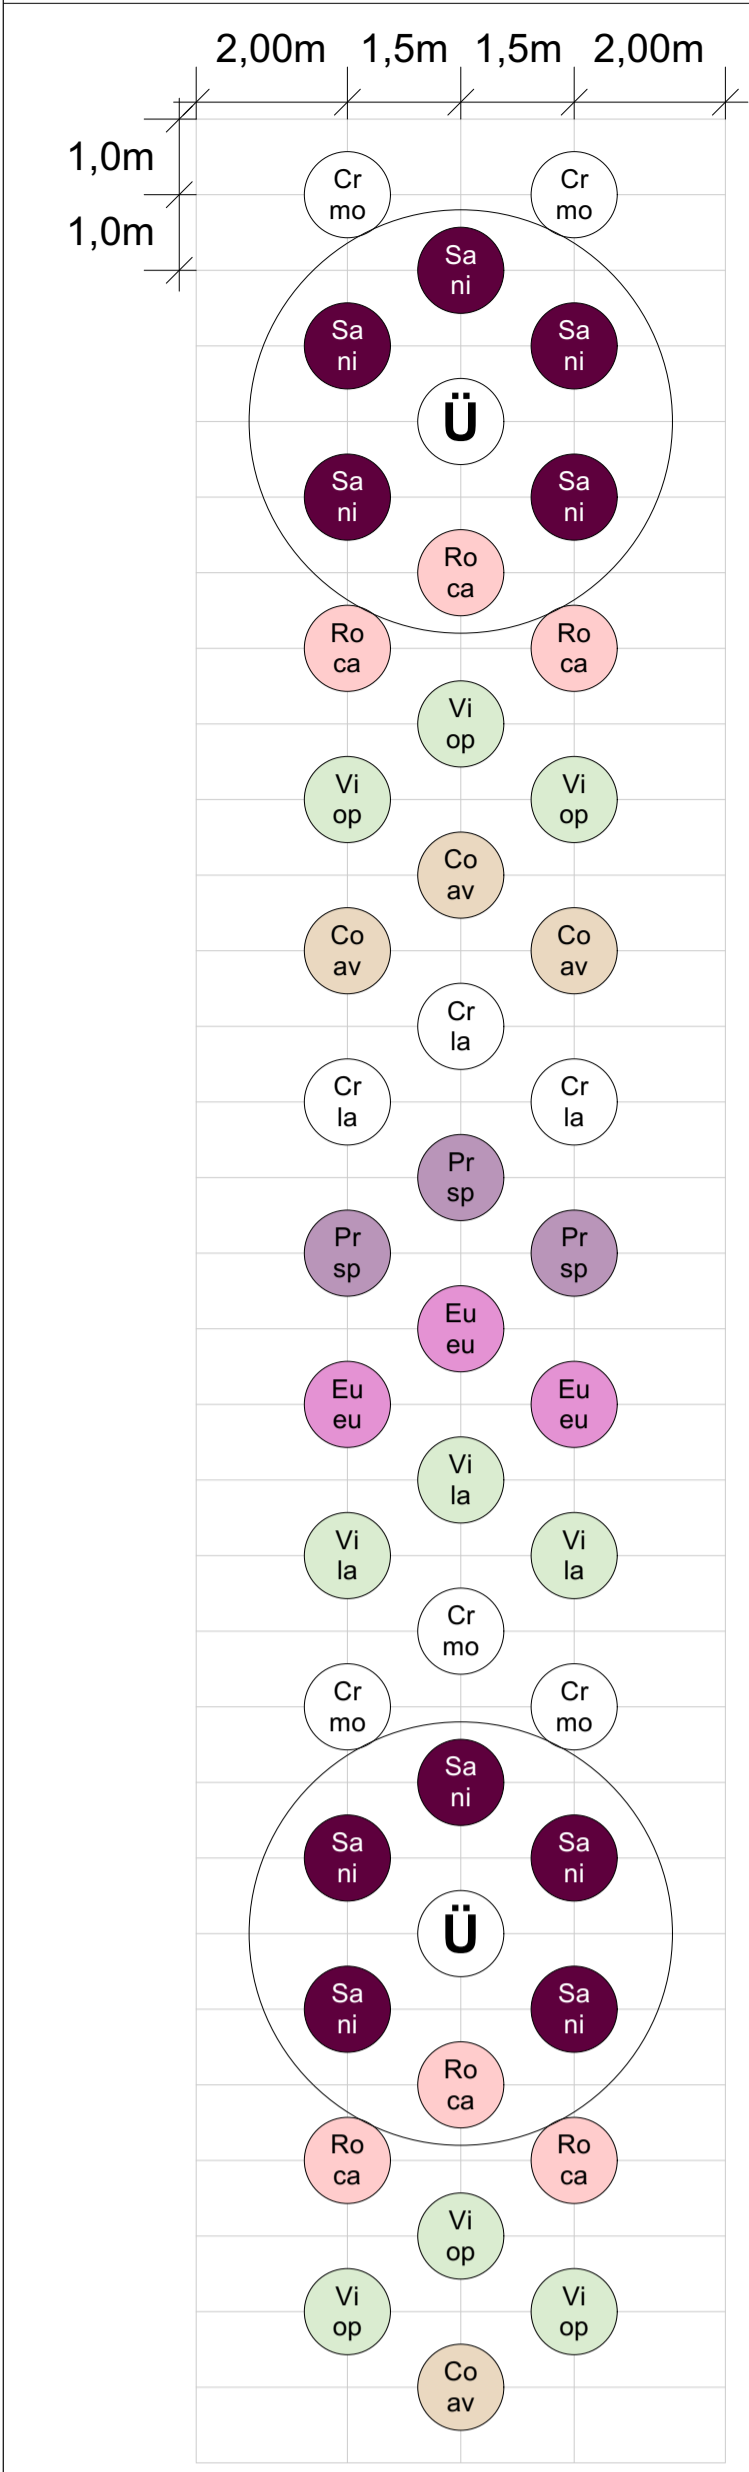

Zeichenerklärung Pflanzungen Gesamtplan

Gehölze	
Acer pseudoplatanus Bergahorn	Taxodium distichum Sumpfzypresse
Betula papyrifera Papier-Birke	Metasequoia glyptostroboides Urweltmammutbaum
Betula pendula Hänge-Birke	Salix alba 'Tristis Resistent' Trauerweide
Ginkgo biloba Ginkgo	Sequoiadendron giganteum Riesenmammutbaum
Liriodendron tulipifera Tulpenbaum	Pinus sylvestris Waldkiefer
Platanus acerifolia Ahornblättrige Platane	Malus domestica Apfel
Quercus rubra Amerikanische Roteiche	Prunus domestica Pflaume
Celtis australis Europäischer Zürgelbaum	Prunus avium Kirsche
Populus tremula Zitterpappel / Esbe	Pyrus communis Birne
Sorbus aria Echte Mehlbeere	Bestandsbäume div. Arten und Sorten

Strauch- und Staudenfächern

- vielblühende Strauch- und Staudenpflanzung innerhalb der Baugebiete
- Strauch- und Staudenpflanzung innerhalb der Kompensationsmaßnahme A3 (parkähnliche Grünanlage)
Arten: Viburnum latana (Wolliger Schneeball); Cytisus scoparius (Besenginster); Euonymus europaeus (Pfaffenhütchen); Syringa vulgaris (Flieder); Cornus sanguinea (Roter Hartriegel); Rosa canina (Heckenrose); Adonis vernalis (Adonis-schnecke); Alchemilla hoppeana (Silber-Frauenmantel); Aquilegia vulgaris (Gewöhnliche Akelei); Artemisia vulgaris (Beifuß); Centaureum erythraea (Tausendgüldenkraut); Verbascum phoeniceum (Purpur-Königskerze); Yucca filamentosa (Palmililie)
- Strauch- und Staudenpflanzung innerhalb der Kompensationsmaßnahme A3 in Wassernähe (parkähnliche Grünanlage)
Arten: Iris pseudacorus (gelbe Sumpf-Schwertlilie); Iris sibirica 'Effe' (Wiesen-Iris); Mentha aquatica (Wasser-Minze); Mimulus cupreus 'Orange Glow' (orange Gauklerblume); Osmonda regalis (Königsfarn); Polygonum affine 'Superbum' (Schnecken-Knöterich); Primula bulleyana (Etagen-Prärie); Yucca europaeus (Europäische Trollblume)
- Feldhecke gem. Kompensationsmaßnahme A2
Arten gem. Pflanzliste II, Maßnahmenblatt A2


Zeichenerklärung Pflanzschema Feldhecke - Kompensationsmaßnahme A2

- Überhälter / Bäume I. Ordnung**
Quercus robur (*Stiel-Eiche*)
Carpinus betulus (*Hainbuche*)
Acer pseudoplatanus (*Bergahorn*)
Acer campestre (*Feldahorn*)
Malus sylvestris (*Wildapfel*)
Pyrus pyraeaster (*Wildbirne*)

Pflanzung der Überhälter abwechselnd mit gleichmäßiger Mengenverteilung in der gesamten Feldhecke

- Sträucher:**
- Crataegus monogyna *Eingrifflicher Weißdorn*
 - Crataegus laevigata *Zweigrifflicher Weißdorn*
 - Rosa canina *Heckenrose*
 - Viburnum opulus *Gewöhnlicher Schneeball*
 - Viburnum lantana *Wolliger Schneeball*
 - Corylus avellana *Gemeine Hasel*
 - Prunus spinosa *Schlehe*
 - Euonymus europaeus *Pfaffenhütchen*
 - Sambucus nigra *Schwarzer Holunder*

Übersichtsplan (ohne Maßstab)

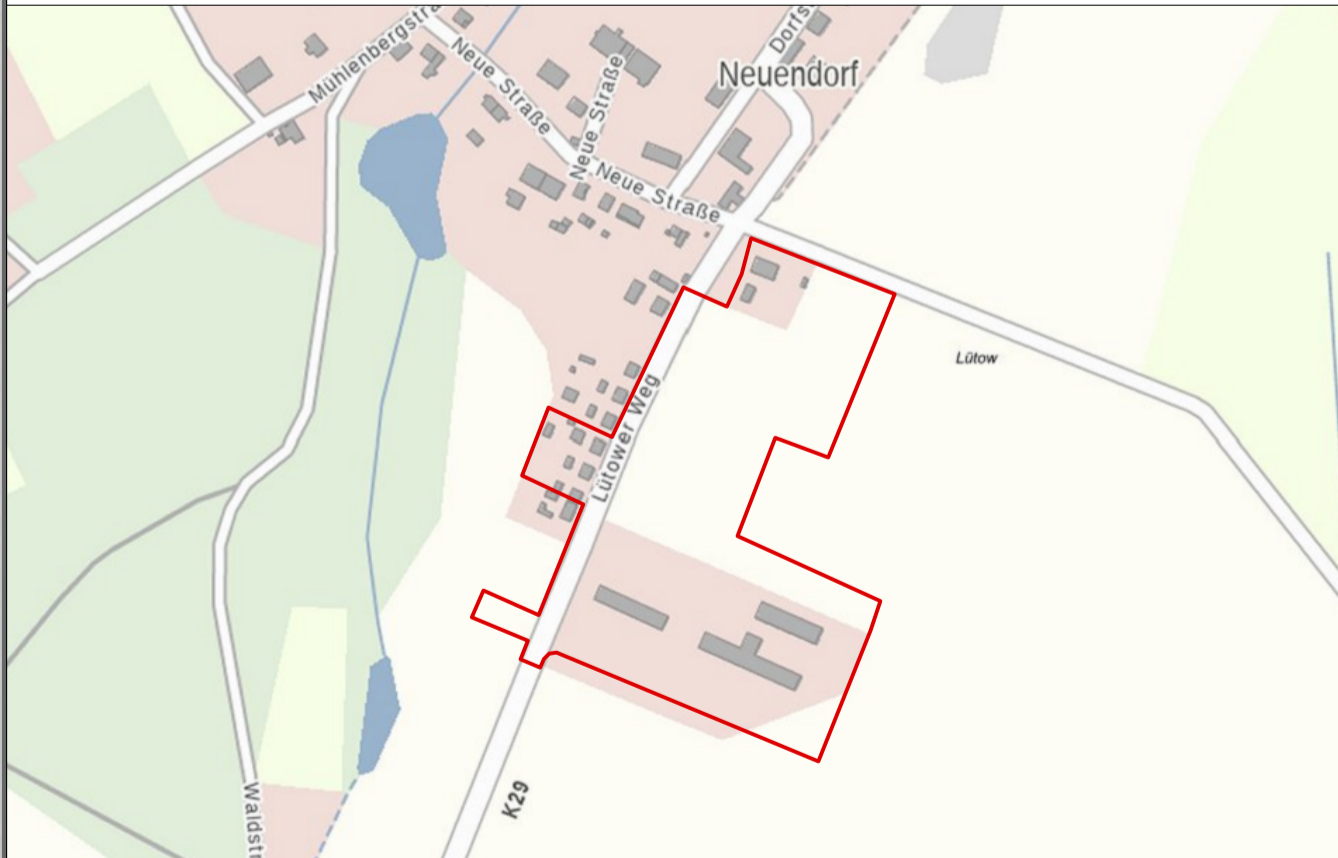

Satzung der Gemeinde Lütow
Bebauungsplan Nr. 13 "Östlich des Lütower Weges"

AUFTRAGGEBER
Gemeinde Lütow
Netzeltower Weg 1
17440 Lütow OT Neuendorf
Lütow, den
Heiko Dames, Bürgermeister

AUFTRAGNEHMER / PLANUNG
ZIEGLER PLANUNGSBÜRO ZIEGLER
Stadtplanung & Landschaftsarchitektur
STADT LANDSCHAFTS KNICKHAGEN 16a
PLANUNG ARCHITEKTUR 37308 Heilbad Heiligenstadt
Tel.: 03606 - 601603
Mobil: 0171 - 4770694
E-Mail: info@la-ziegler.de
Web: www.la-ziegler.de

PLANSTAND
Datum: 19.04.2024
geprüft: 19.04.2024
Heilbad Heiligenstadt, den 19.04.2024
Claude-Christoph Ziegler, Freier Landschaftsarchitekt

PLANINHALT
Städtebauliches Konzept mit Pflanzplänen für Kompensationsmaßnahmen A1 - A4
Bearbeitung: Ziegler / Höhne
Maßstab: Gesamtplan 1 : 500
Pflanzschema 1 : 100