


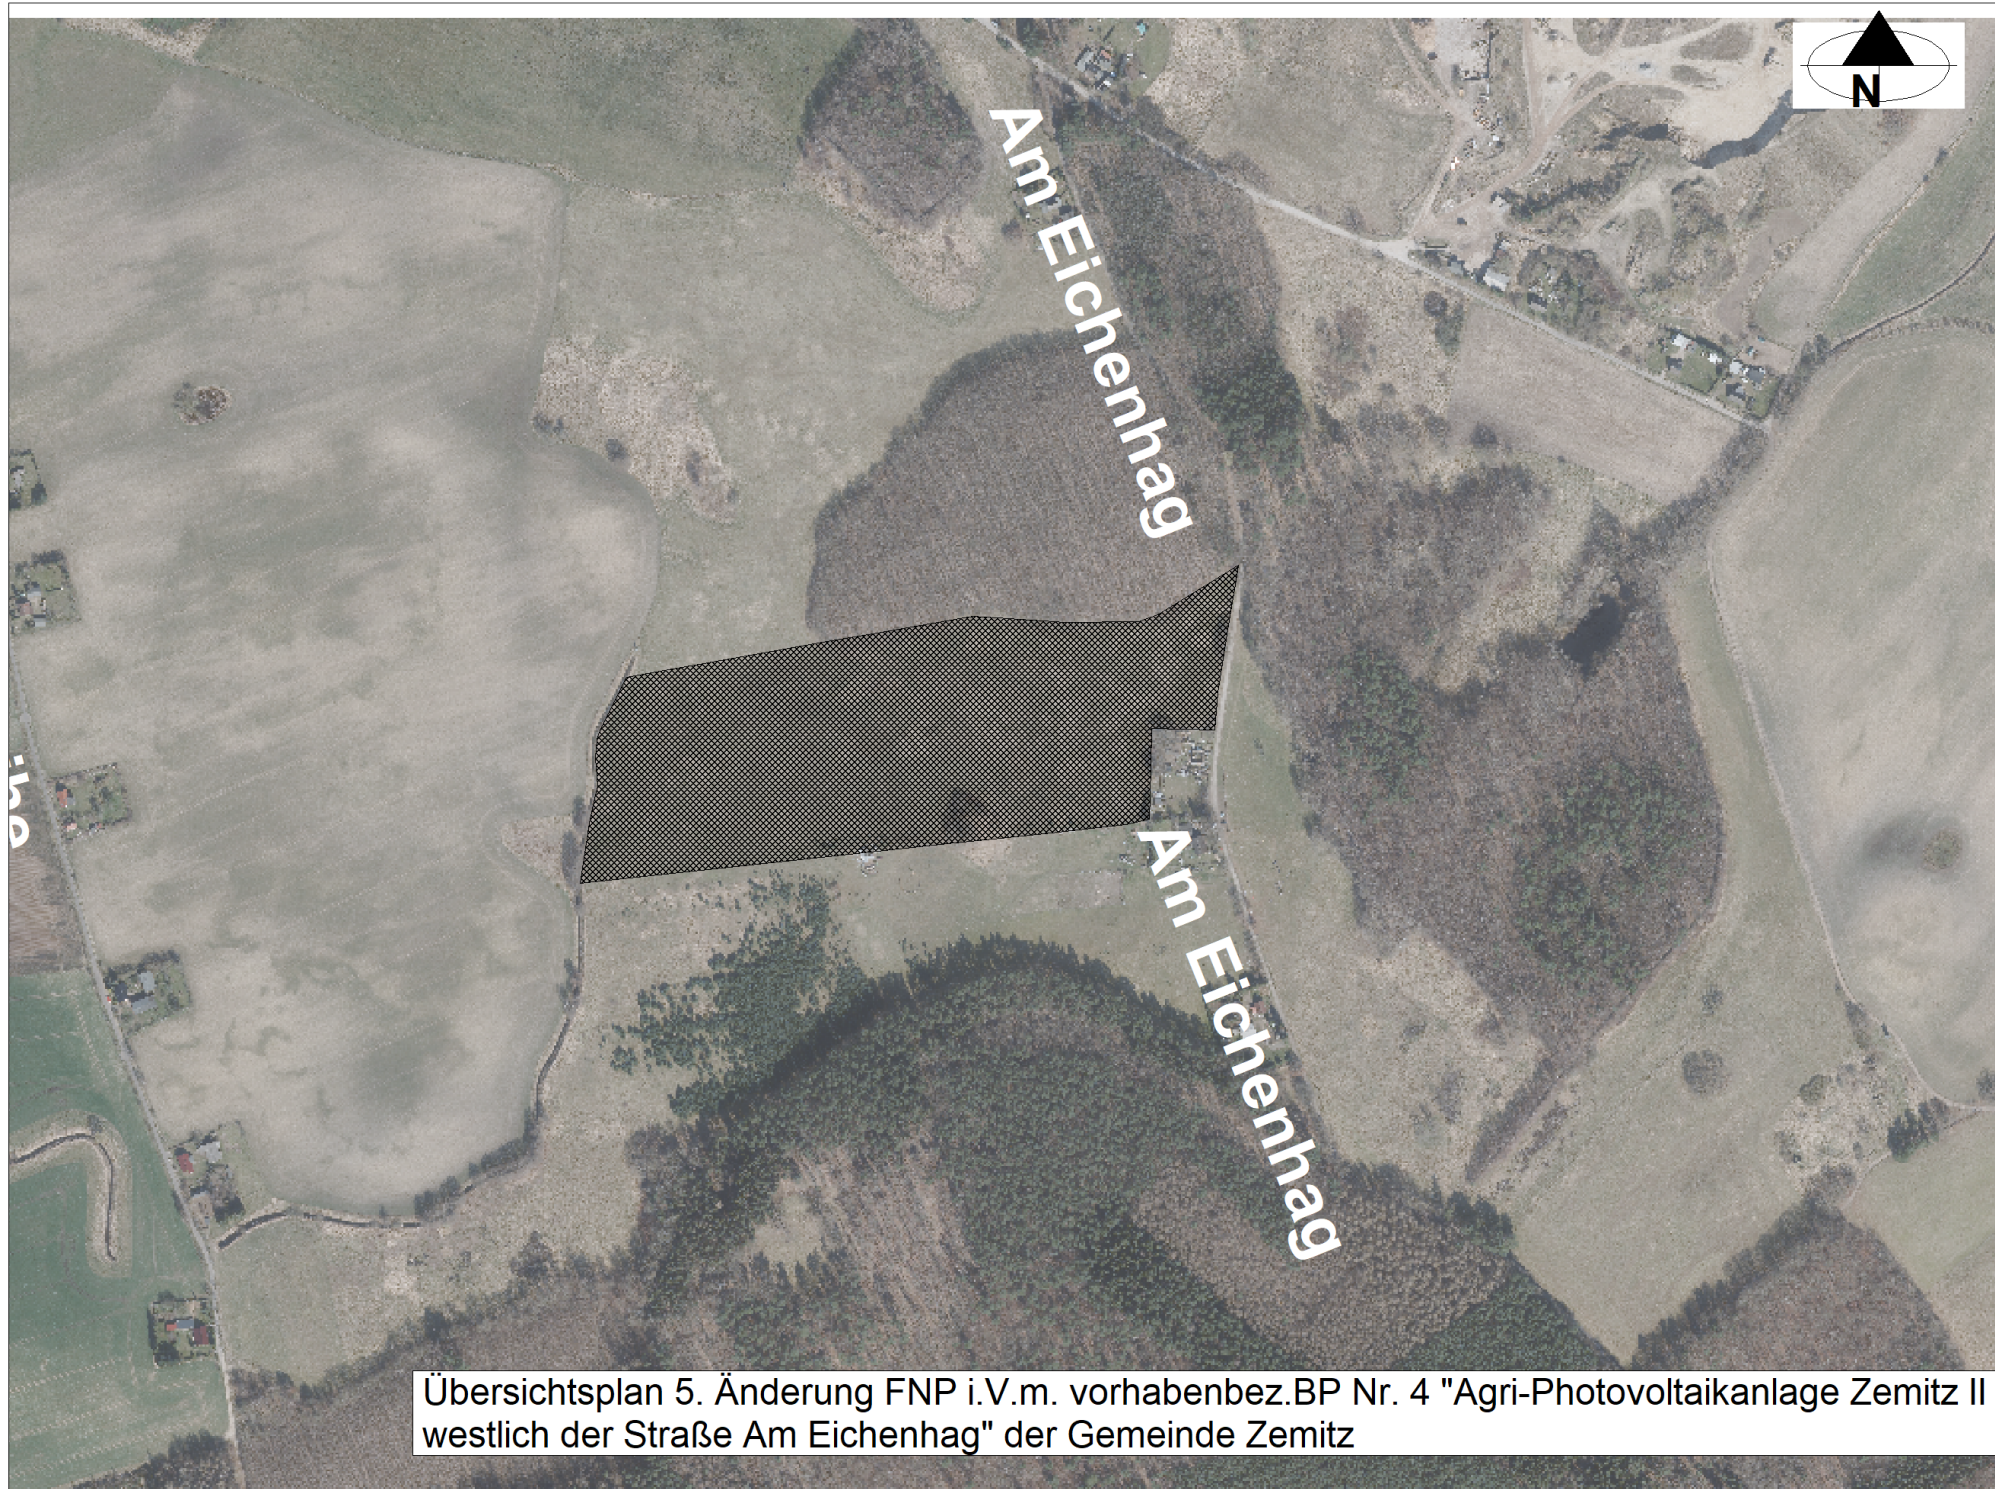

Übersichtsplan 5. Änderung FNP i.V.m. vorhabenbez.BP Nr. 4 "Agri-Photovoltaikanlage Zemitz II - westlich der Straße Am Eichenhag" der Gemeinde Zemitz