


Ausschnitt aus dem rechtswirksamen Flächennutzungsplan



Berichtigung des Flächennutzungsplans

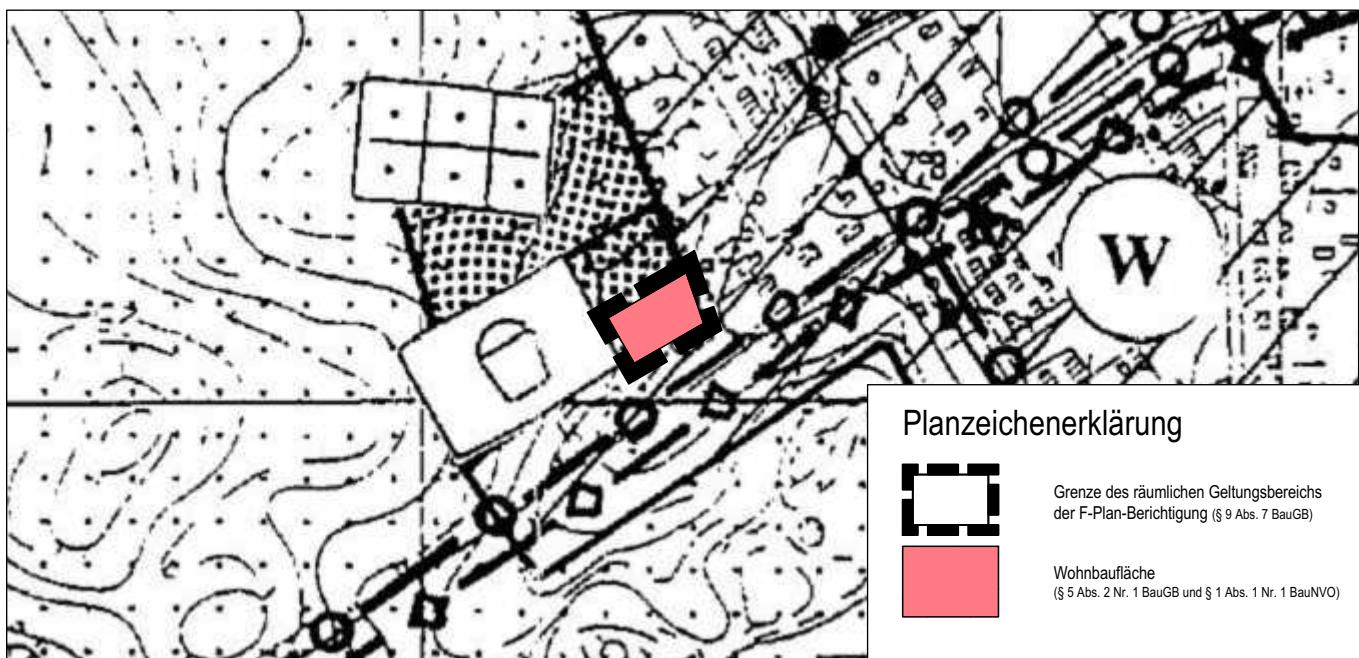

Der Flächennutzungsplan der Stadt Wolgast (OT Hohendorf) ist gemäß Beschluss der Stadtvertretung der Stadt Wolgast vom ..... über die Berichtigung des Flächennutzungsplans der Stadt Wolgast im Rahmen der 1. Änderung des Bebauungsplans Nr. 1 „Buddenhagener Weg“ der Stadt Wolgast im Wege der Berichtigung gemäß § 13a Abs. 2 Nr. 2 BauGB angepasst worden.

Wolgast, den .....

Der Bürgermeister

**4. Berichtigung des FNP der Stadt Wolgast  
für den Geltungsbereich der 1. Änderung des BP Nr. 1  
"Buddenhagener Weg" OT Hohendorf**

bearbeitet:  
gezeichnet:

Maßstab: 1: 5000  
Datum: 19.11.2025

Plan-Nr.:  
Projekt-Nr.:



Regionalentwicklung  
Bauleitplanung  
Landschaftsplanung  
Freiraumplanung  
www.olaf.de

Süderstr. 3  
25885 Wester-Ohrstedt  
Tel.: 0 48 47 - 980  
Fax: 0 48 47 - 483  
e-mail: info@olaf.de

