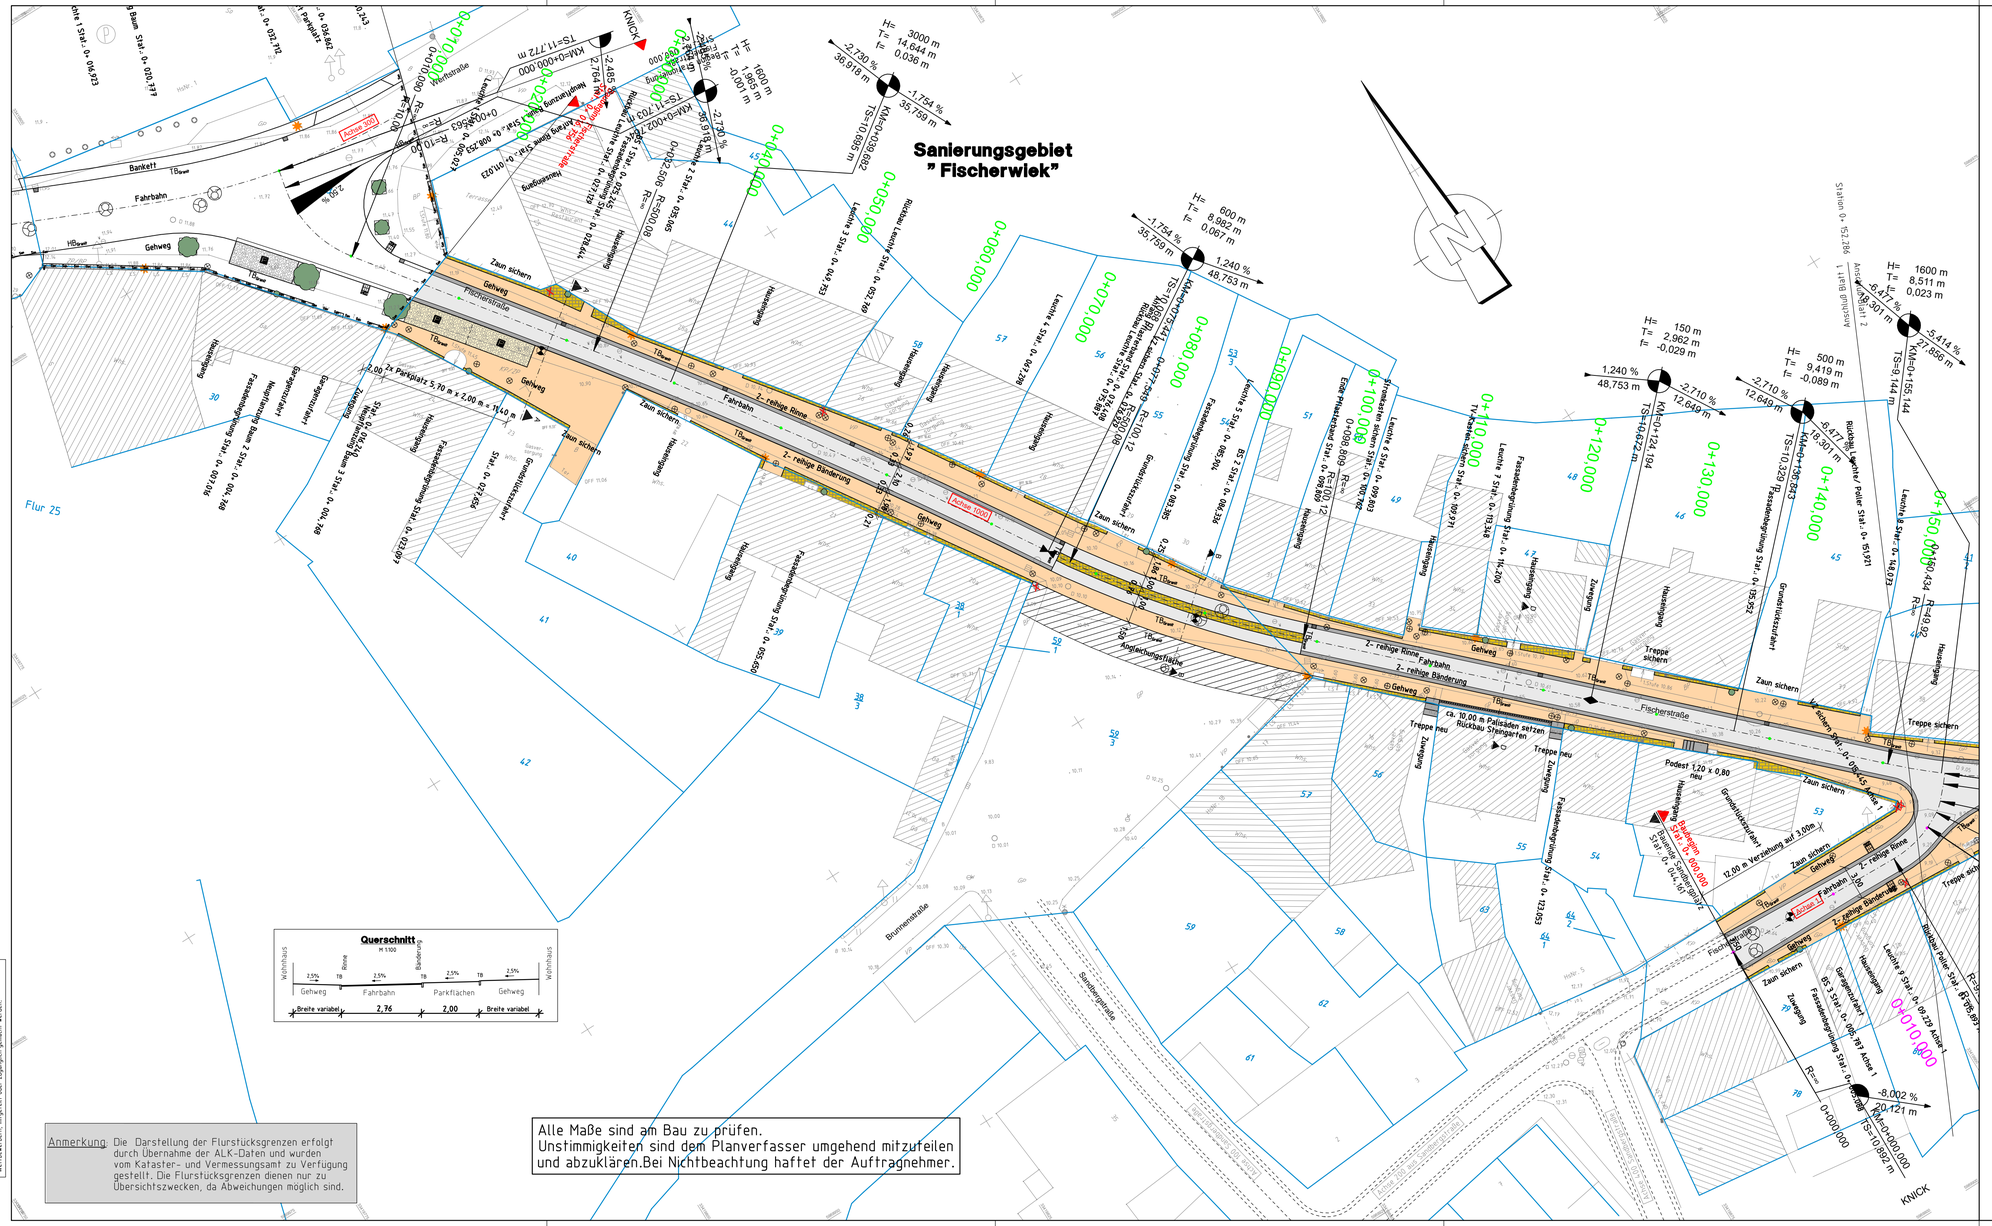

© Copyright als Rechte der HOAI vorbehalten. § 2 UrhG
Das Urheberrecht an dieser Zeichnung bleibt unser Eigentum.
Die Zeichnung darf nur für den vereinbarten Zweck verwendet
Ohne unsere Genehmigung darf unsere Zeichnung nicht kopiert oder
Dritten zugänglich gemacht werden. Zuwiderhandlungen verpflichten
wettbewerbern, mitgeteilt oder zugänglich gemacht werden.

ZEICHENERKLÄRUNG

Planung

- Randbereich
- Gehweg
- Fahrbahn
- Gehweg
- Randbereich
- Neigungsbrechpunkt mit Angabe von Gefälle (-) und Steigung (+) in Prozent, Länge d. Gefälle-(Steigungs-) Strecke und Halbmesser
- Gehweg (versetztes Betonsteinpflaster)
- Randbereiche (Granitkleinpflaster)
- Parkflächen (Naturstein aus vorh. Feldsteinpflaster)
- Fahrbahn Asphaltdecke 2- reihige Rinne/ Bänderung (Natursteinpflaster)
- Palisadenreihe
- Hoch- und Tiefpunkte
- Rückbau
- gepl. Baum (chinesische Wildbirne)
- Fassadenbegrünung (Rose in Schutzgitter)
- gepl. Leuchte (Typ Stralsund)
- gepl. Straßenablauf
- gepl. Schacht
- Tiefbordstein Granit
- Bank (Typ Katja)
- Abfallbehälter
- 0+010.000 Bau-km Hauptachse 1000
- 0+010.000 Bau-km Achse 1
- 0+010.000 Bau-km Achse 2000
- 0+010.000 Bau-km Achse 300
- Bodenindikatoren (Richtungsfeld)
- Bodenindikatoren (Aufmerksamkeitsfeld)

Sonstiges

- Bohrsondierung
- AP-046 Vermessungspunkt
- San San San Sanierungsgebietgrenze
- Kreisgrenze
- Gemarkungsgrenze
- Flurstücksgrenze
- Gemeindegrenze
- Flurgrenze
- 59/3 Flurstücksnummer

1 2 3

INGENIEURBÜRO FÜR BAUTECHNIK
WOLGAST GmbH
17438 Wolgast, Chausseestr. 59
Tel.:03836/23459-0 Fax:03836/234599

1			
2			
3			
		Datum	Name

Ausbau der Fischerstraße
in Wolgast
Sanierungsgebiet "Fischerwiek"

SANIERUNG STADT WOLGAST

BAUHERR: STADT WOLGAST
DER BÜRGERMEISTER
BURGSTRASSE 6, 17438 WOLGAST

	Datum	Name	Maßstab: 1:250
bearbeitet	25.02.26	Schnürle	
gezeichnet	25.02.26	Scholz	Plan: Lageplan
geprüft			

Entwurfsverfasser:

Wolgast, den

Bauherr:

ZEICHNUNGS NR. A-ST-L-1-1 \\DC\CARD\CARD_Projekte\CARD101\ST-005-Kopie