
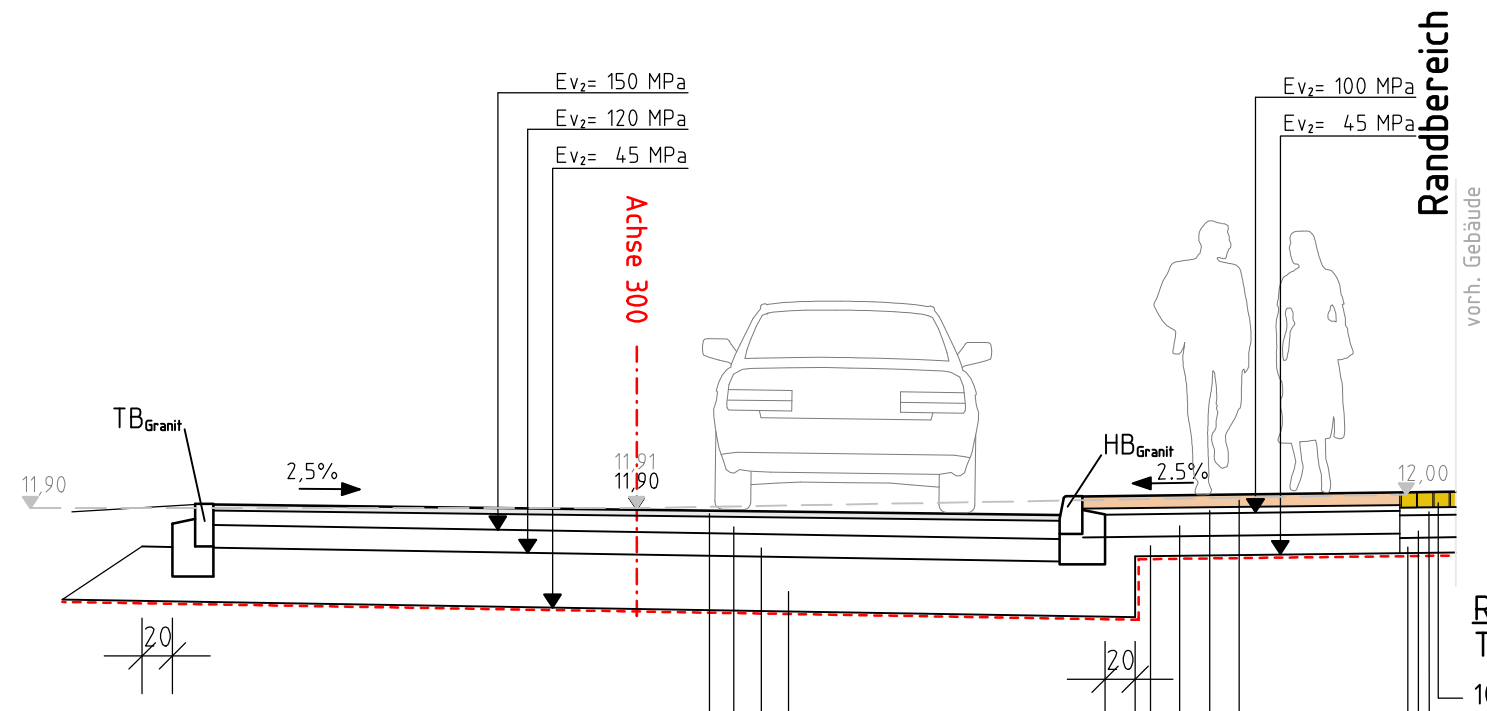


# Ausbauquerschnitt E - E

Achse 300 Werftstraße Station 0+013.000  
nach RStO 12

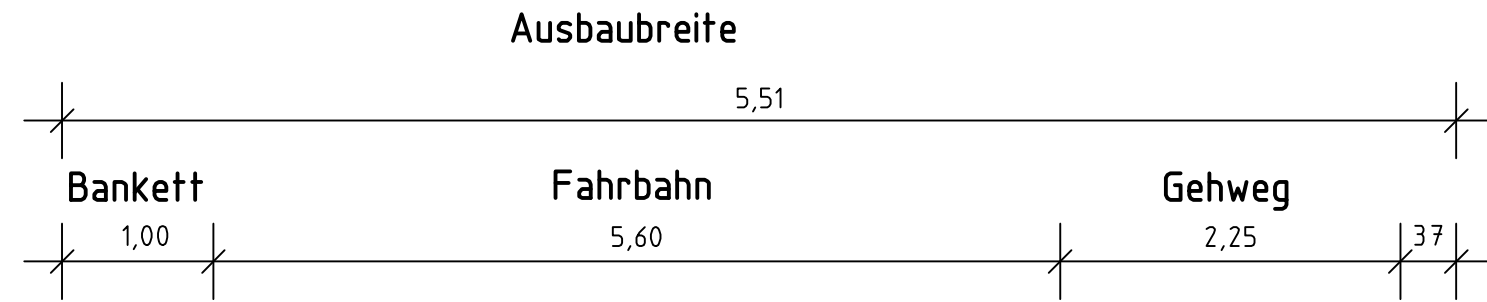

Randbereich, in Anlehnung an RStO 12,  
Tafel 3 mit Pflasterdecke, Zeile 7, Bk 0,3

- 10 cm Granitkleinpflaster
- 5 cm Mörtelbett
- 15 cm Dränbetontragschicht, gem. DBT
- 10 cm Frostschuttschicht GW/ GI 0/45, gem. ZTV-SoB-StB 04/07
- 40 cm Gesamtaufbau
- Geogitter

Gehweg, gem. RStO 12,  
Tafel 6 mit Pflasterdecke, Zeile 1

- 8 cm Pflaster
- 4 cm Pflastersand
- 15 cm Schottertragschicht 0/45 gem. ZTV- SoB- StB 04/ 07
- 13 cm Frostschuttschicht GW/ GI 0/45 gebr. Material gem. ZTV- SoB- StB 04/ 07
- 40 cm Gesamtaufbau
- Geogitter

Fahrbahn, gem. RStO 12,  
Tafel 1 mit Asphaltdecke, Zeile 3, Bk 1,0

- 4 cm Asphalt AC 11 DN
- 10 cm Asphalttragschicht AC 16 TN
- 15 cm Schottertragschicht 0/45 gem. ZTV-SoB-StB 04/07
- 36 cm Frostschuttschicht GW/GI 0/45 gem. ZTV-SoB-StB 04/07
- 65 cm Gesamtaufbau
- Geogitter

INGENIEURBÜRO FÜR BAUTECHNIK  
WOLGAST GmbH

17438 Wolgast, Chausseestr. 59  
Tel.:03836/23449-0 Fax:03836/2344919

1			
2			
3			
		Datum	Name



Sanierung Wolgast "Historische Innenstadt"  
Einmündung Werftstraße

BAUHERR:

STADT WOLGAST  
DER BÜRGERMEISTER  
BURGSTRASSE 6, 17438 WOLGAST



BauBeCon • Sanierungsträger GmbH

ALS TREUHÄNDERISCHER  
SANIERUNGSTRÄGER DER  
STADT WOLGAST

	Datum	Name	Maßstab:
			1:100
bearbeitet	19.02.2026	Schnürle	Plan:
gezeichnet	19.02.2026	Scholz	
geprüft			Bauherr:
Entwurfsverfasser:			
Wolgast, den			
ZEICHNUNGS NR.	A-STR-1-WERFT	\\DC\CARD\CARD_Projekte\CARD101\57-005-Kopie	

Copyright: alle Rechte der HDIAI vorbehalten. 6 747-252 BGG.  
Das Urheberrecht an dieser Zeichnung bleibt unser Eigentum.  
Die Zeichnung ist dem Empfänger nur zu seinem Gebrauch anvertraut.  
Ohne unsere Genehmigung darf unsere Zeichnung nicht kopiert oder  
vervielfältigt werden und auch nicht durch Dritte, insbesondere  
Werbewerbern, mitgeteilt oder zugänglich gemacht werden.