mb-Viewer Version 2015 - Copyright 2014 - mb AEC Software GmbH

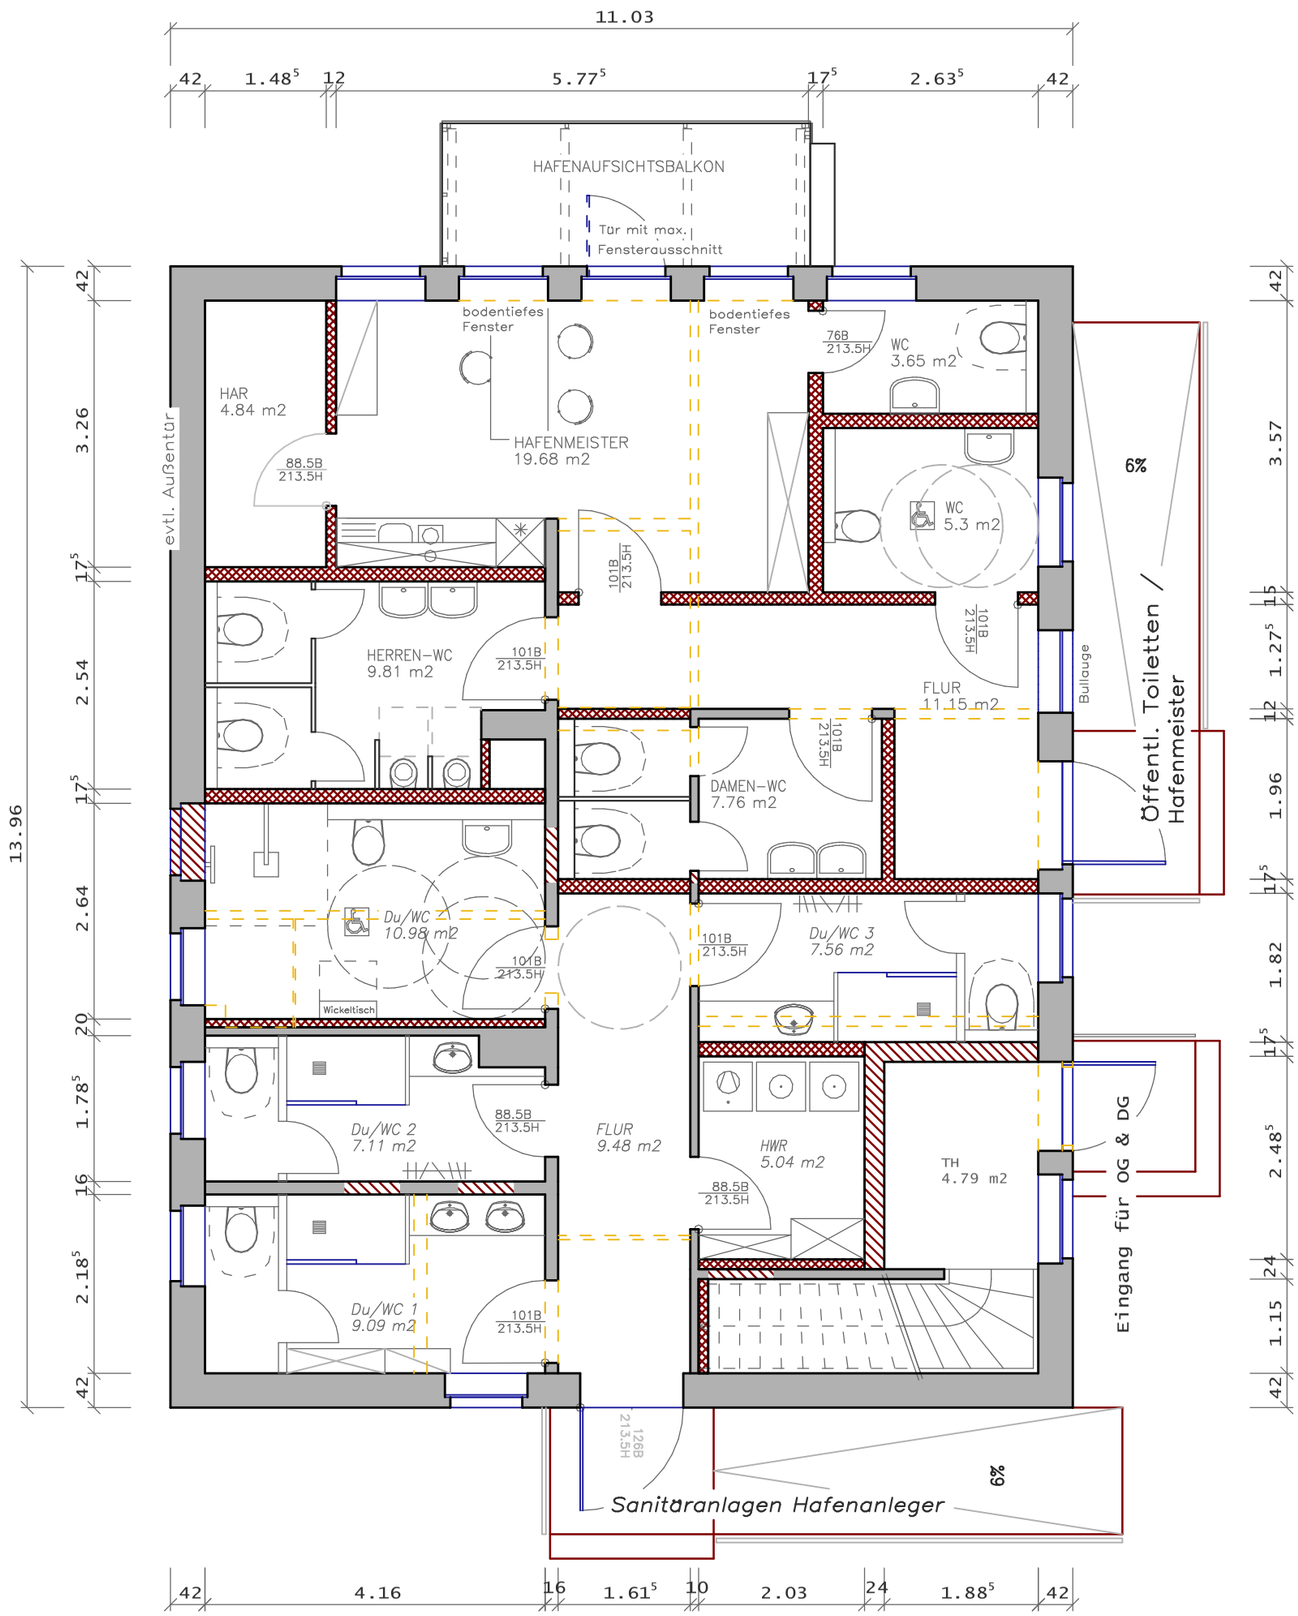

Bauherr:	Maßnahme:		Maßstab: 1:75; A3
Stadt Wolgast Burgstraße 6 17438 Wolgast	Umbau & Umnutzung EG zu Sanitäranlagen Hafenstr.4, Wolgast	ERDGESCHOSS	Datum: 11.05.2026 gez.: V. Stand