


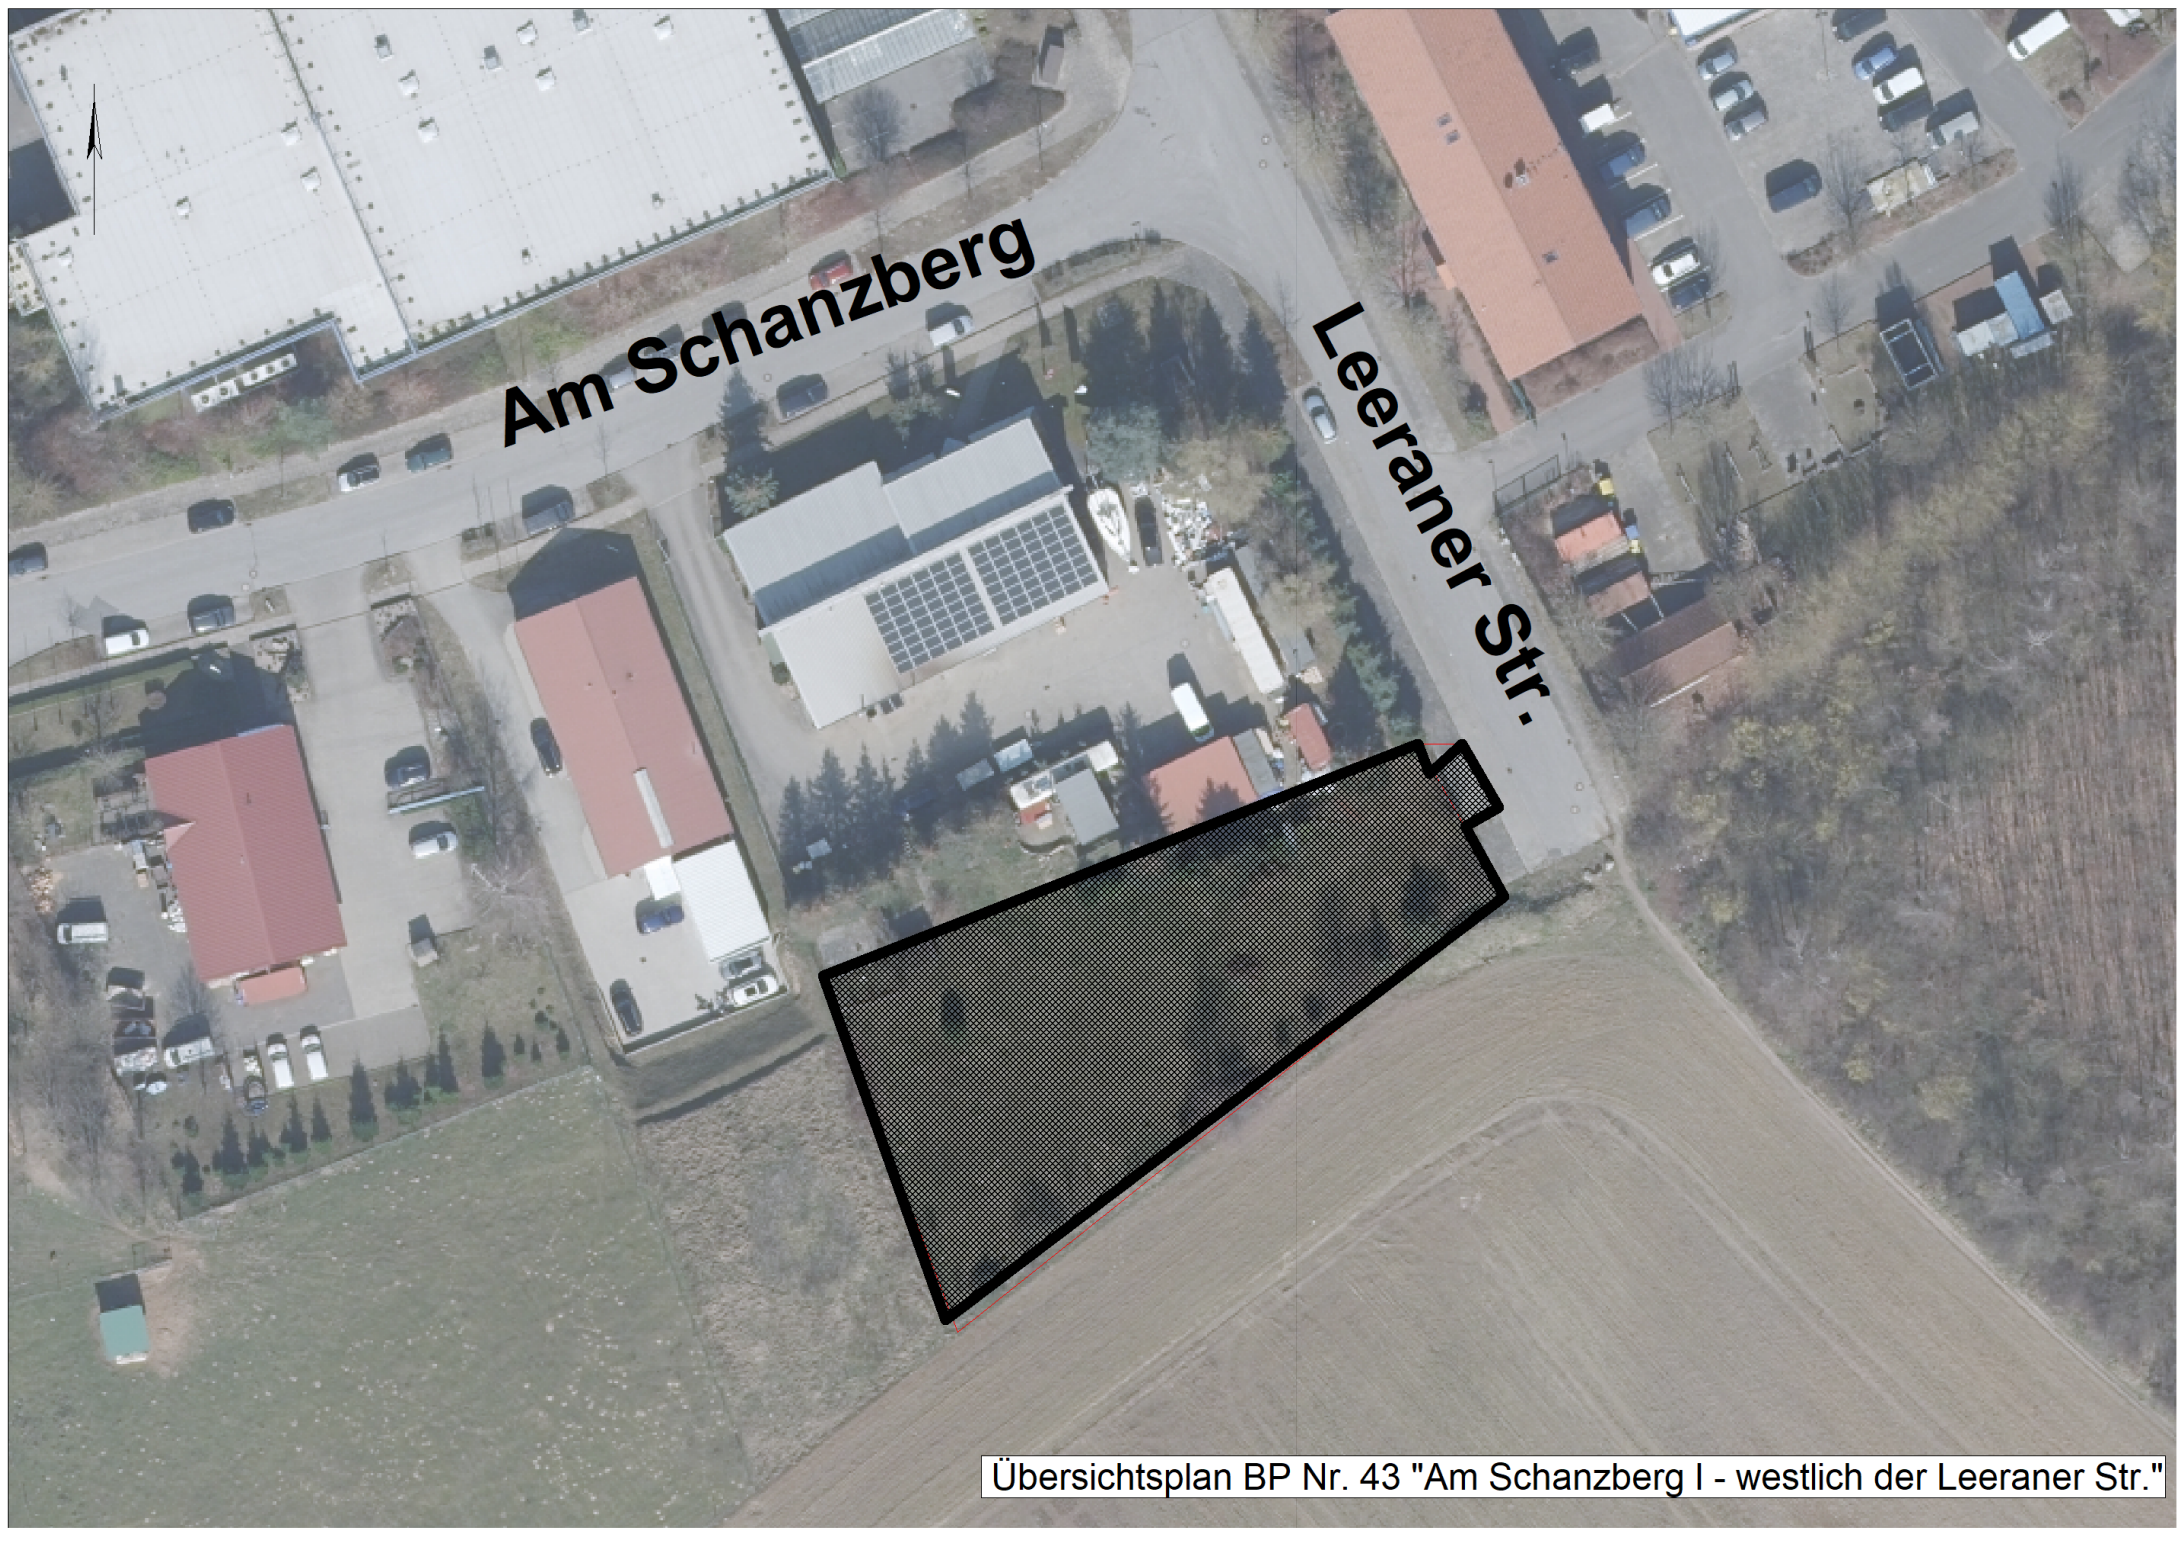

Am Schanzberg

Leeraner Str.

Übersichtsplan BP Nr. 43 "Am Schanzberg I - westlich der Leeraner Str."