
mb-Viewer Version 2015 - Copyright 2014 - mb AEC Software GmbH

HAFENSTRASSE

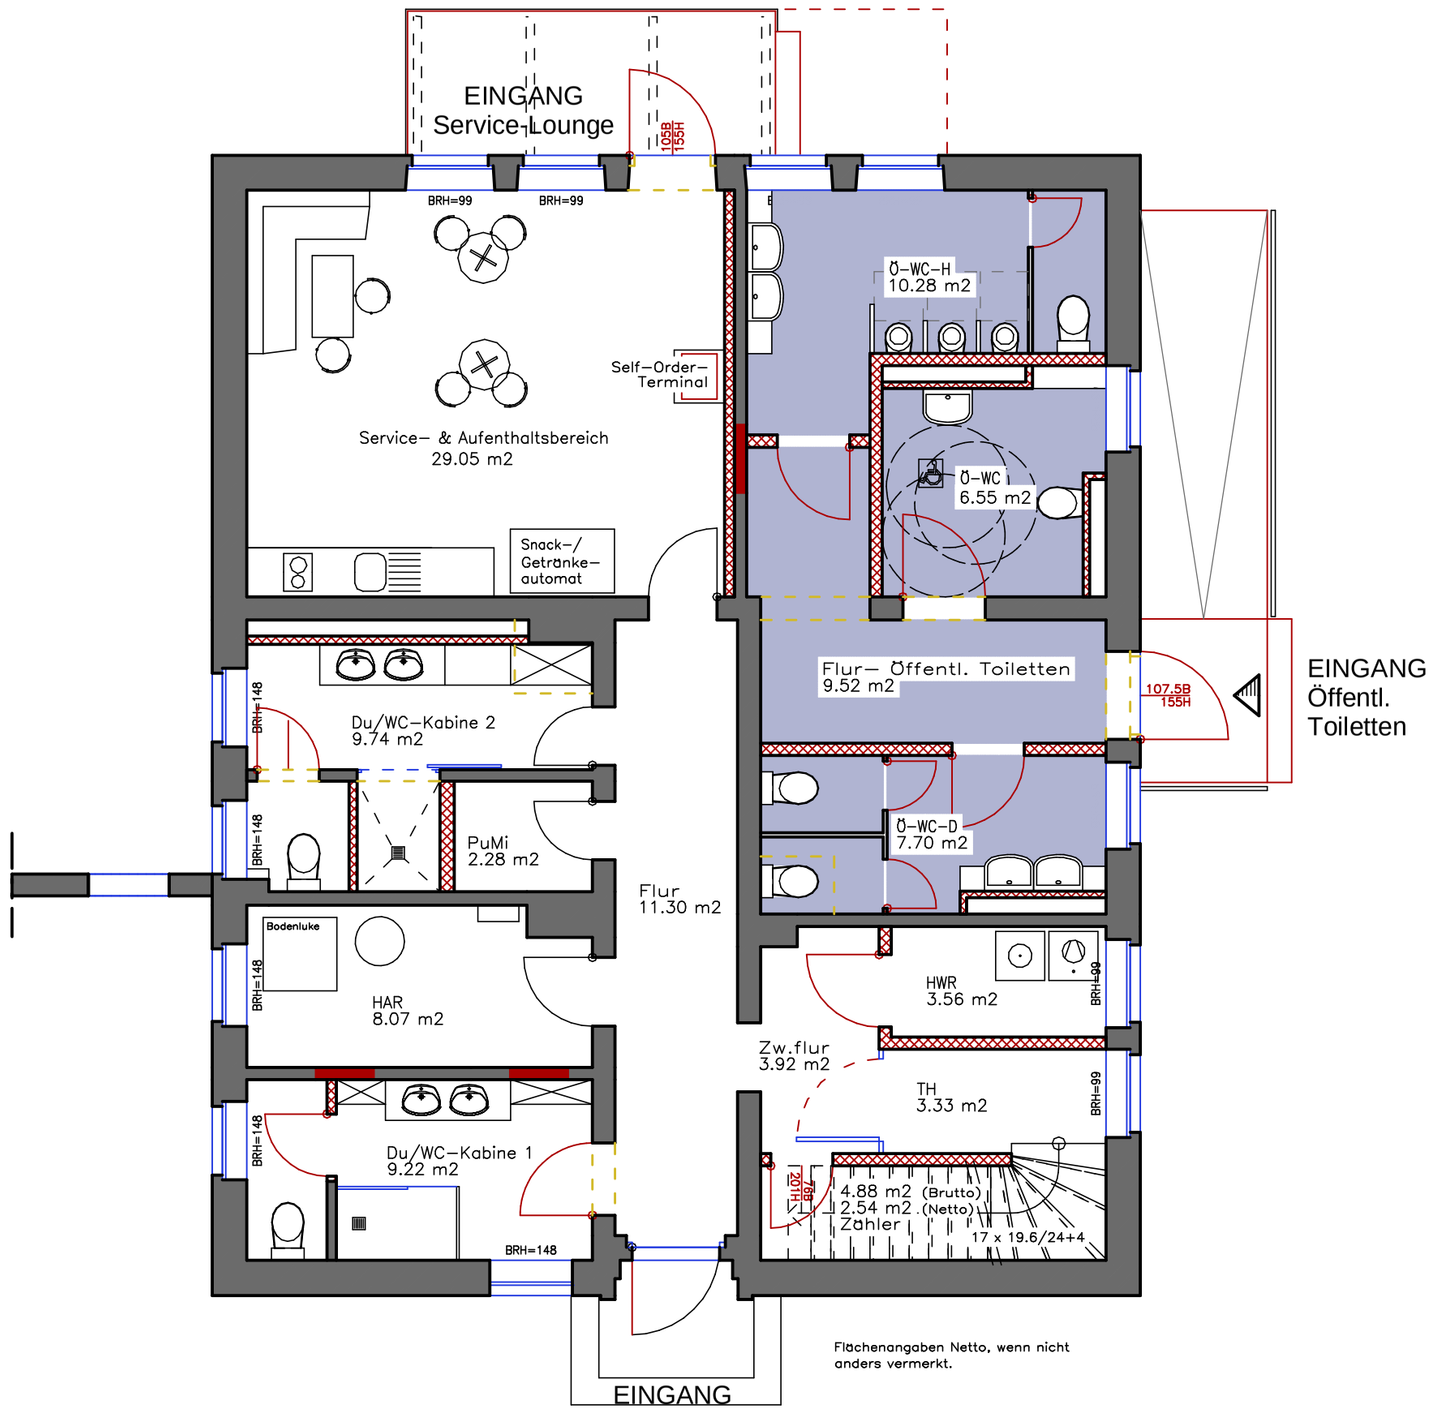

EG & OG Anleger & Gäste

LEGENDE

- Bestand
- Neubau
- Abbruch
- Bereich Öffentl. Toiletten

Projekt:	Bauherr:
Sanitär- & Service-gebäude Hafenstr. 4 17438 Wolgast	Stadt Wolgast Burgstraße 6 17438 Wolgast

gez.: V. Stand	Maßstab: 1:75	Erdgeschoss
Datum: 14.10.26	Konzeptidee	