


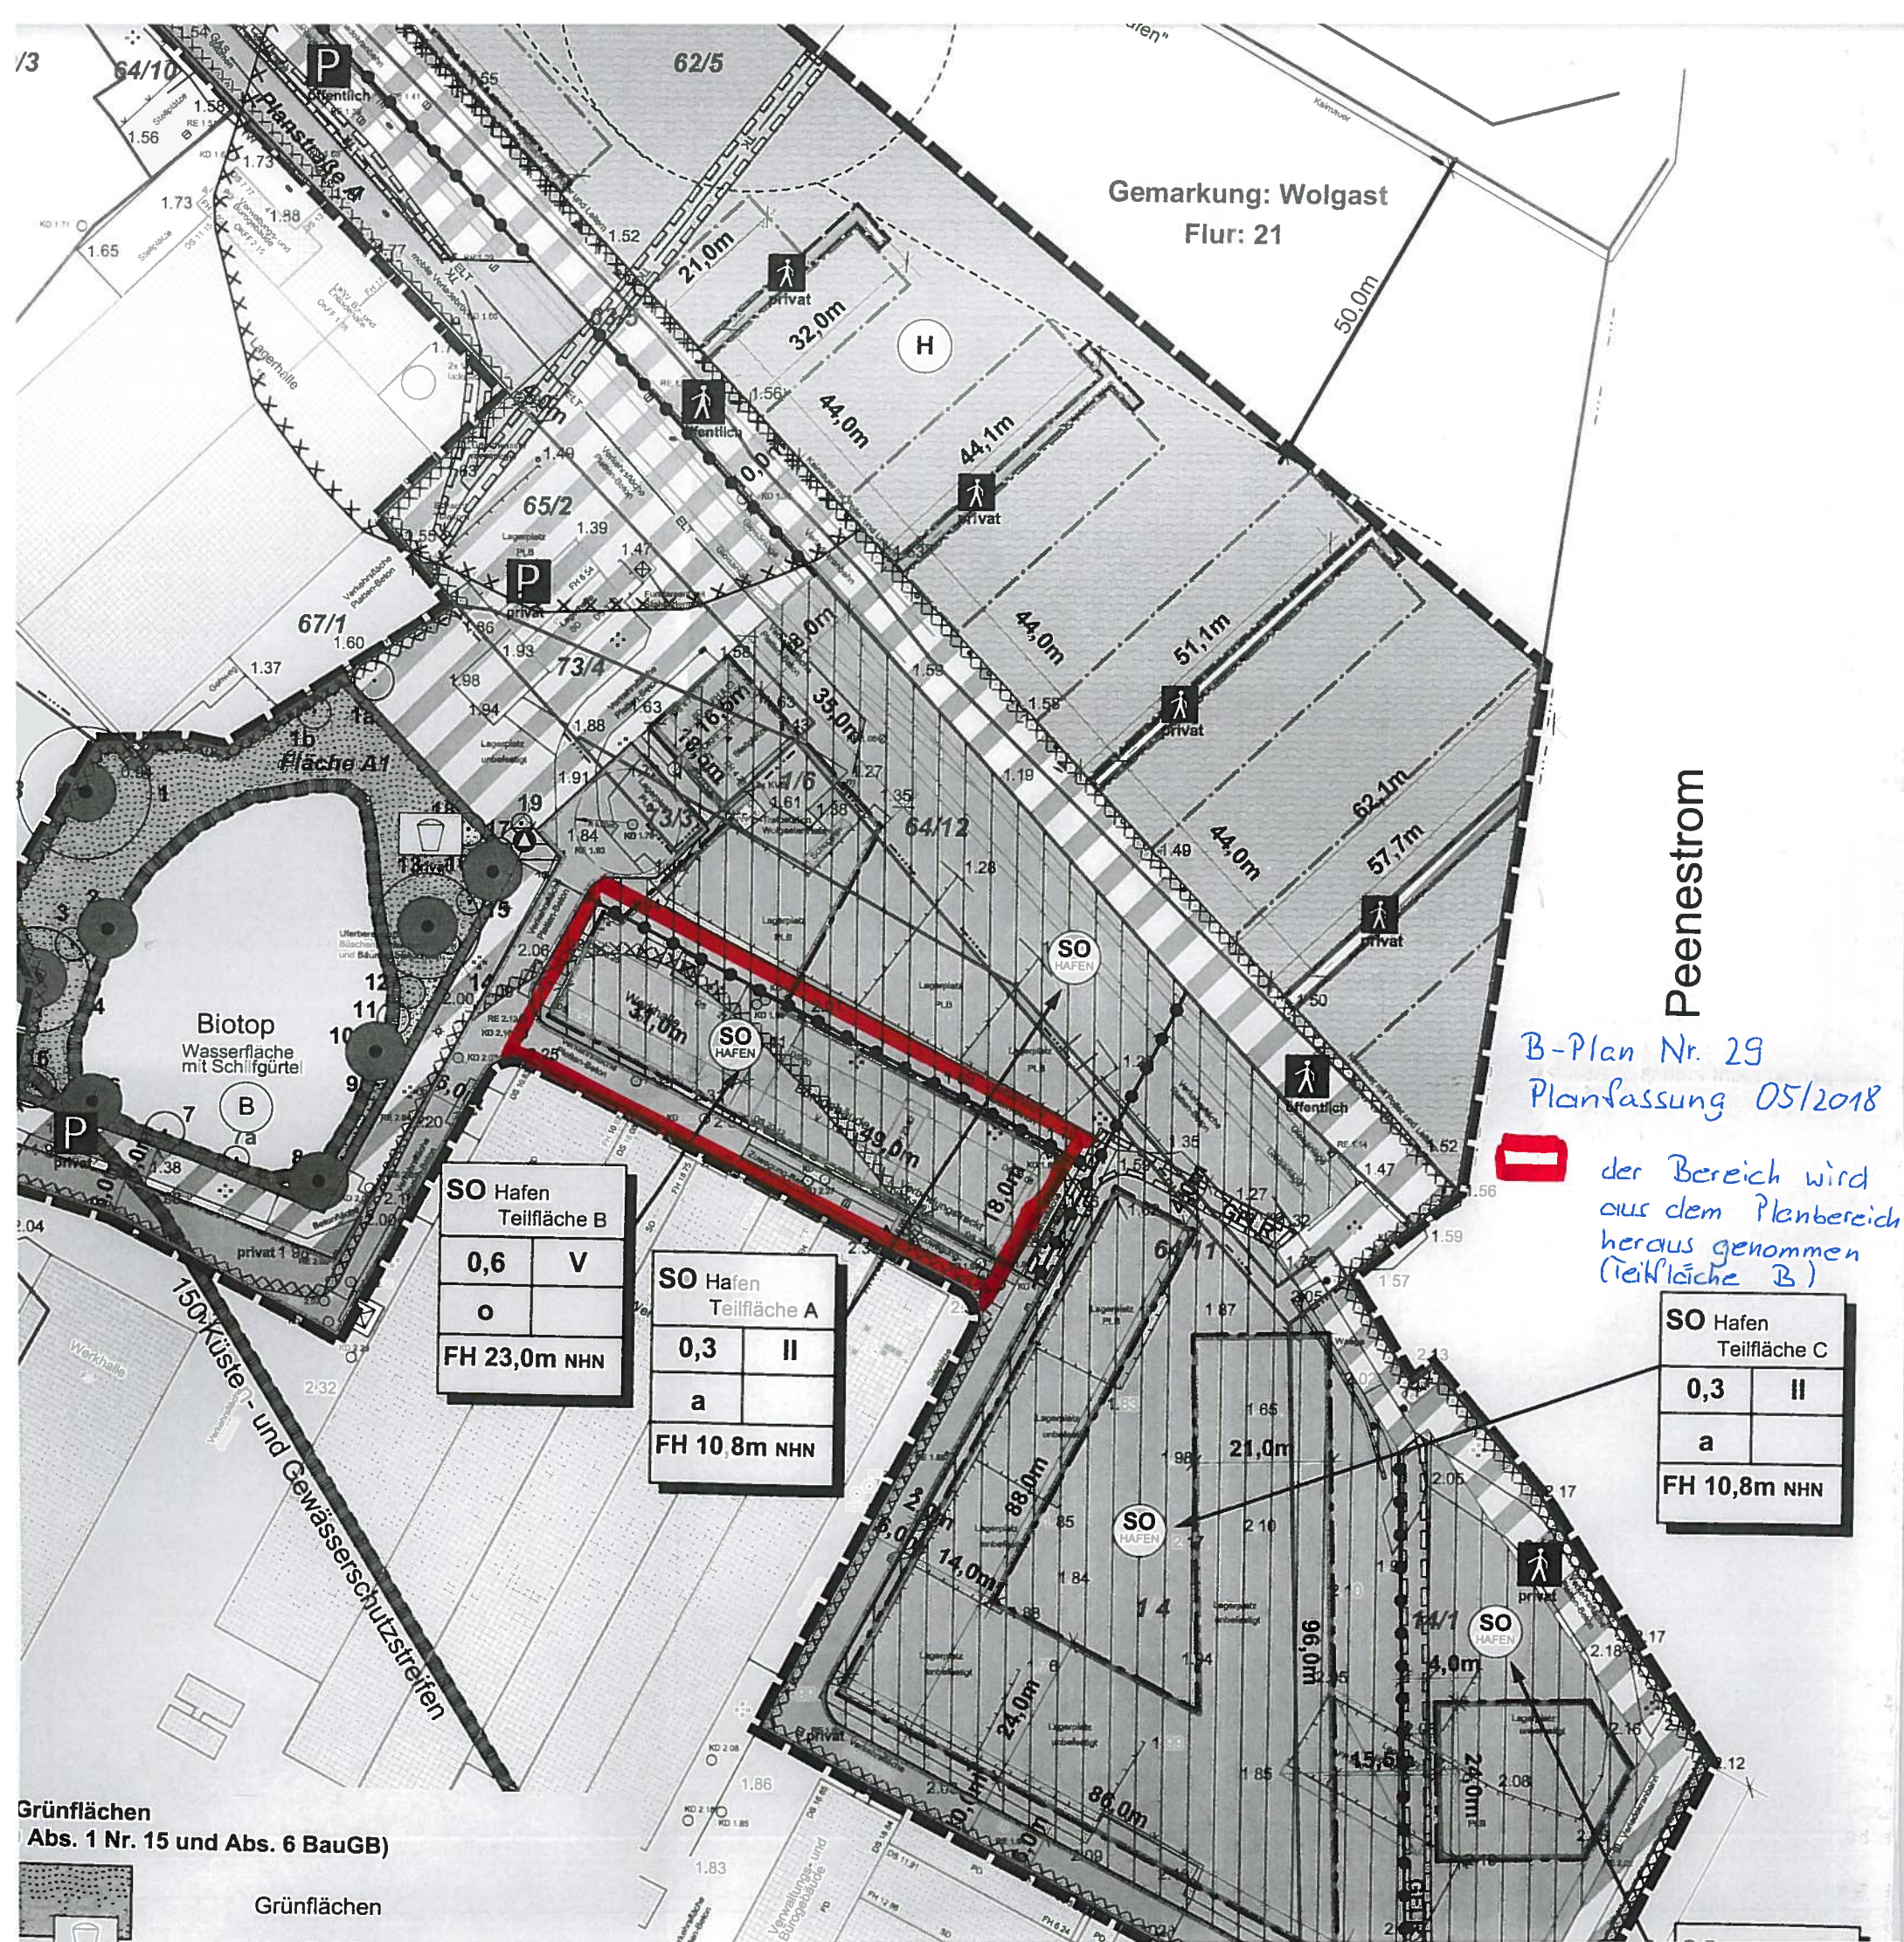

Gemarkung: Wolgast
Flur: 21

Peenestrom

B-Plan Nr. 29
Planfassung 05/2018

 der Bereich wird aus dem Planbereich heraus genommen (Teilfläche B)

SO Hafen Teilfläche B	
0,6	V
o	
FH 23,0m NHN	

SO Hafen Teilfläche A	
0,3	II
a	
FH 10,8m NHN	

SO Hafen Teilfläche C	
0,3	II
a	
FH 10,8m NHN	

Grünflächen
Abs. 1 Nr. 15 und Abs. 6 BauGB)

Grünflächen