


Copyright: alle Rechte der HOAI vorbehalten. § 24.7-252 BGB.
Das Urheberrecht an dieser Zeichnung bleibt unser Eigentum.
Die Zeichnung ist dem Empfänger nur zu seinem Gebrauch anvertraut.
Ohne unsere Genehmigung darf unsere Zeichnung nicht kopiert oder
vervielfältigt werden und auch nicht dritten Personen, insbesondere
Wettbewerbern, mitgeteilt oder zugänglich gemacht werden.

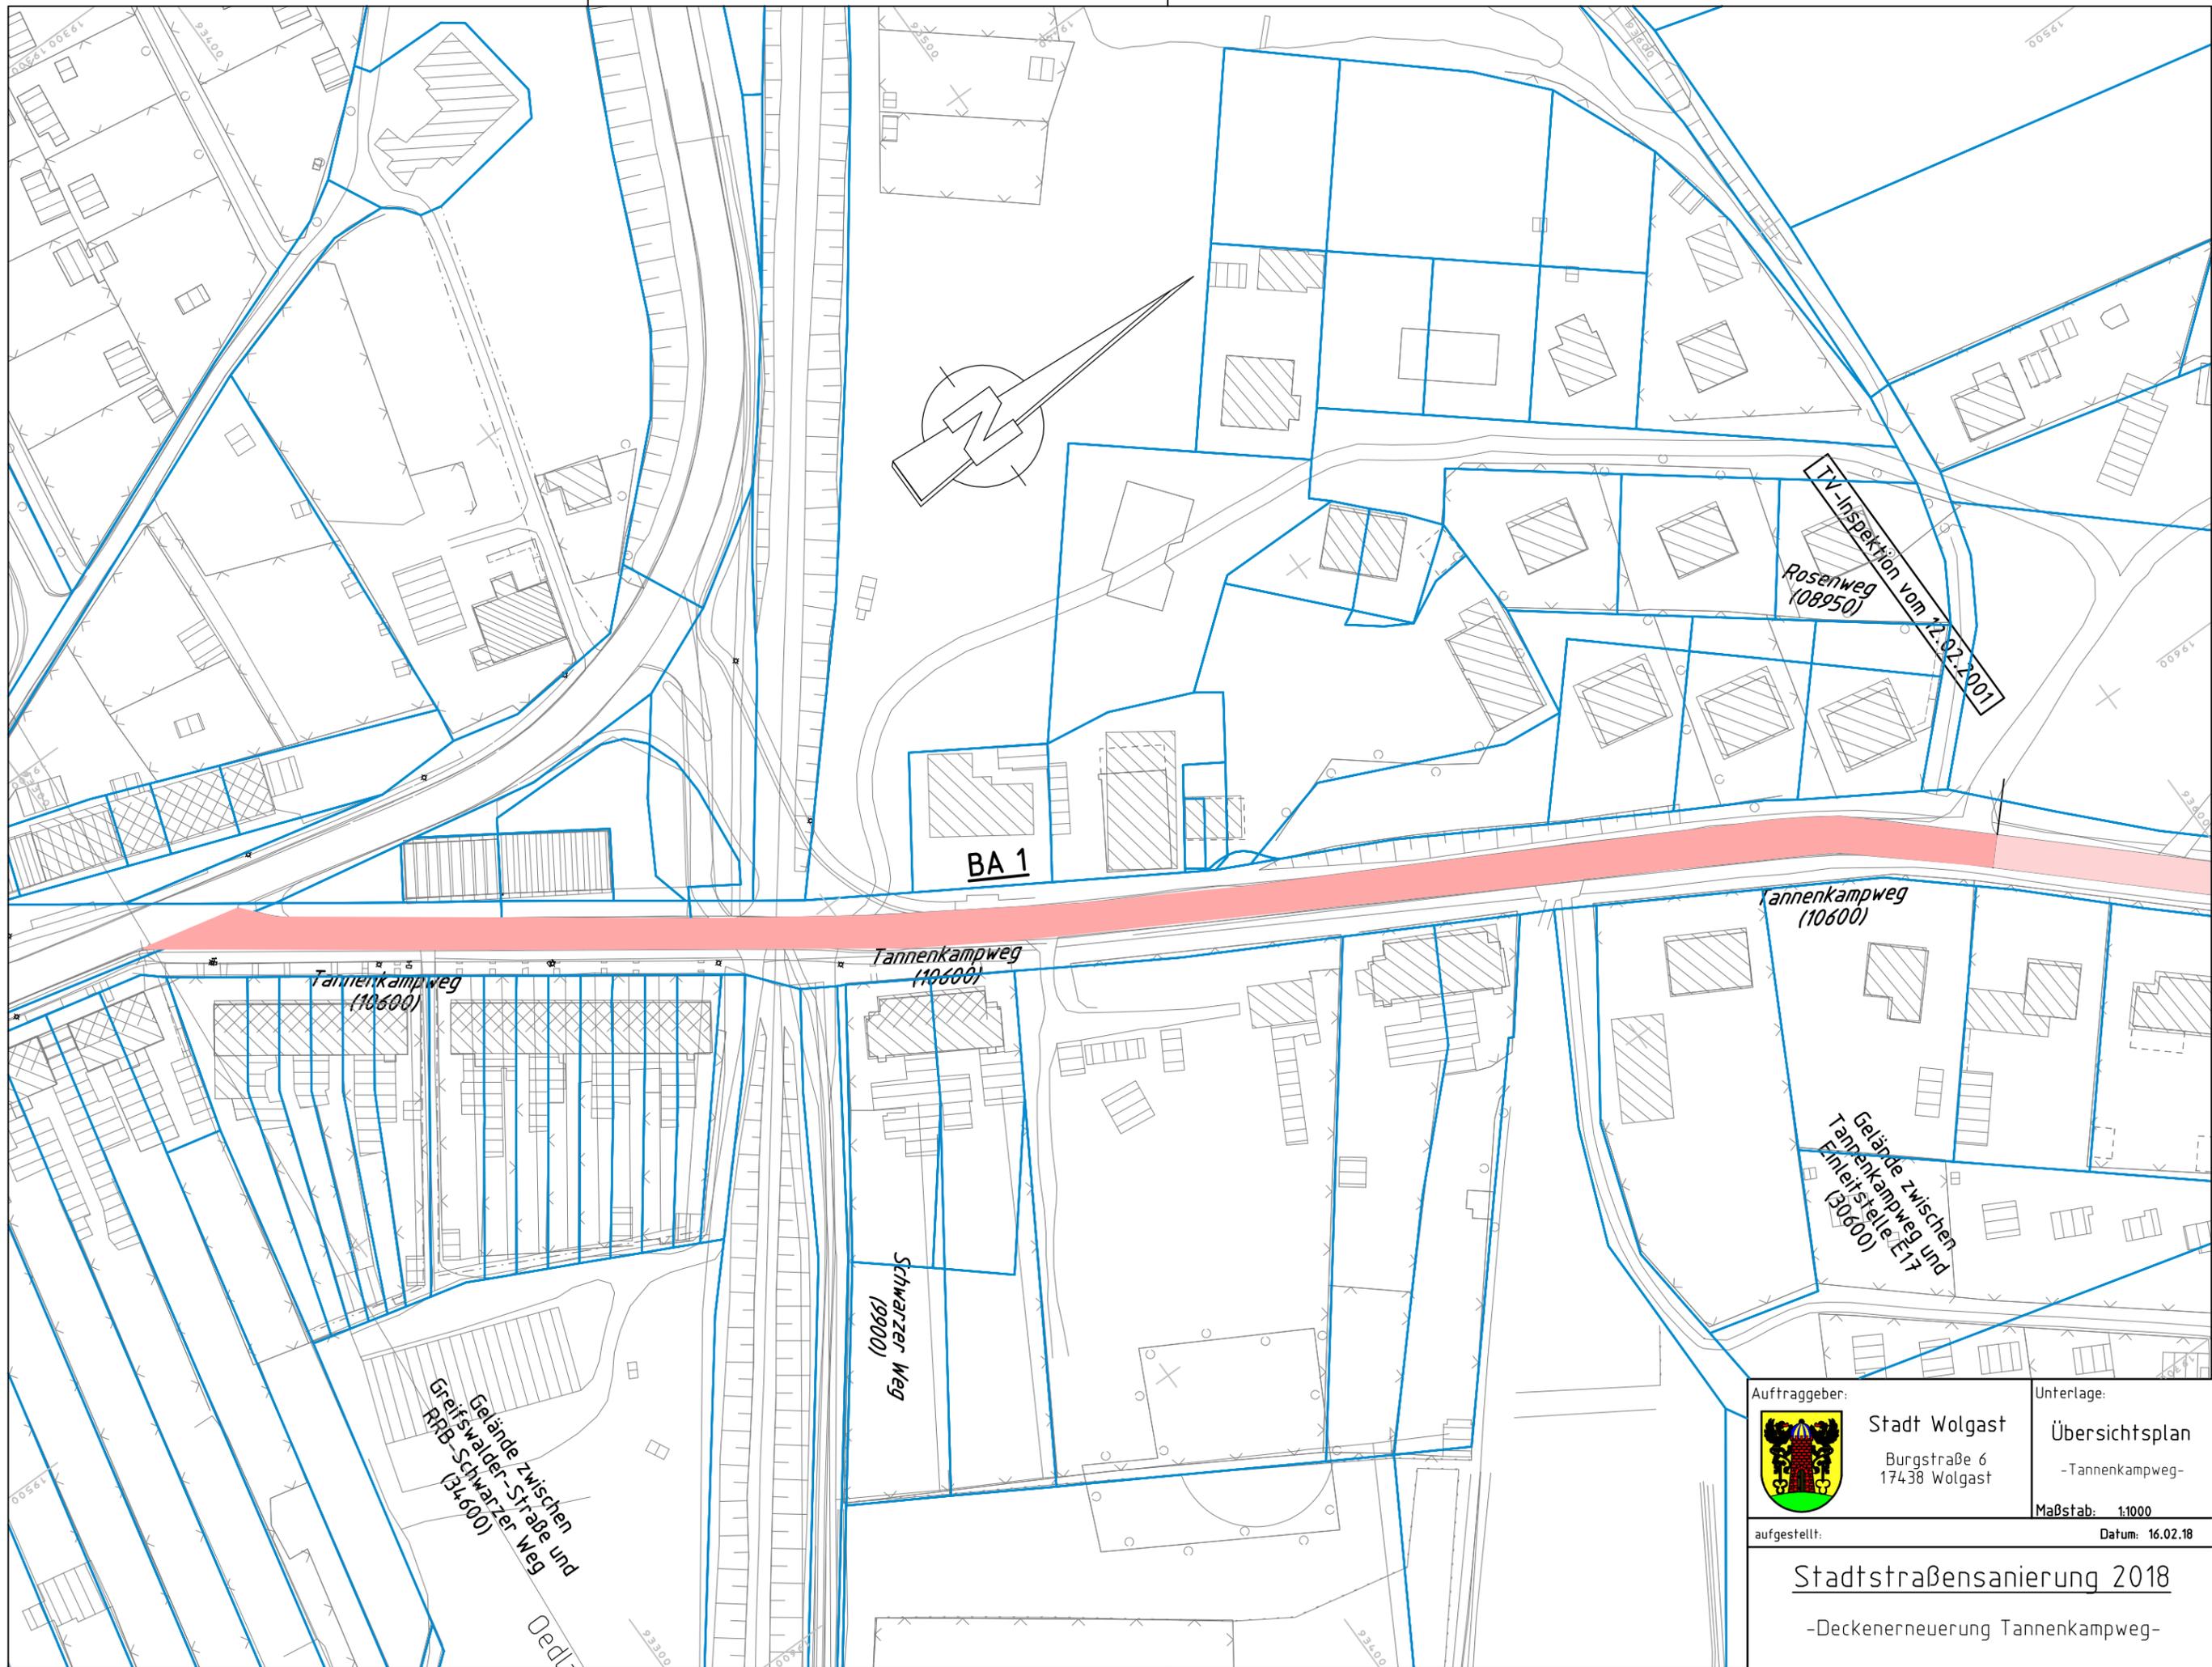

Auftraggeber:	Stadt Wolgast Burgstraße 6 17438 Wolgast	Unterlage:	Übersichtsplan - Tannenkampweg -
Maßstab:	1:1000	Datum:	16.02.18

Stadtstraßensanierung 2018
- Deckenerneuerung Tannenkampweg -