



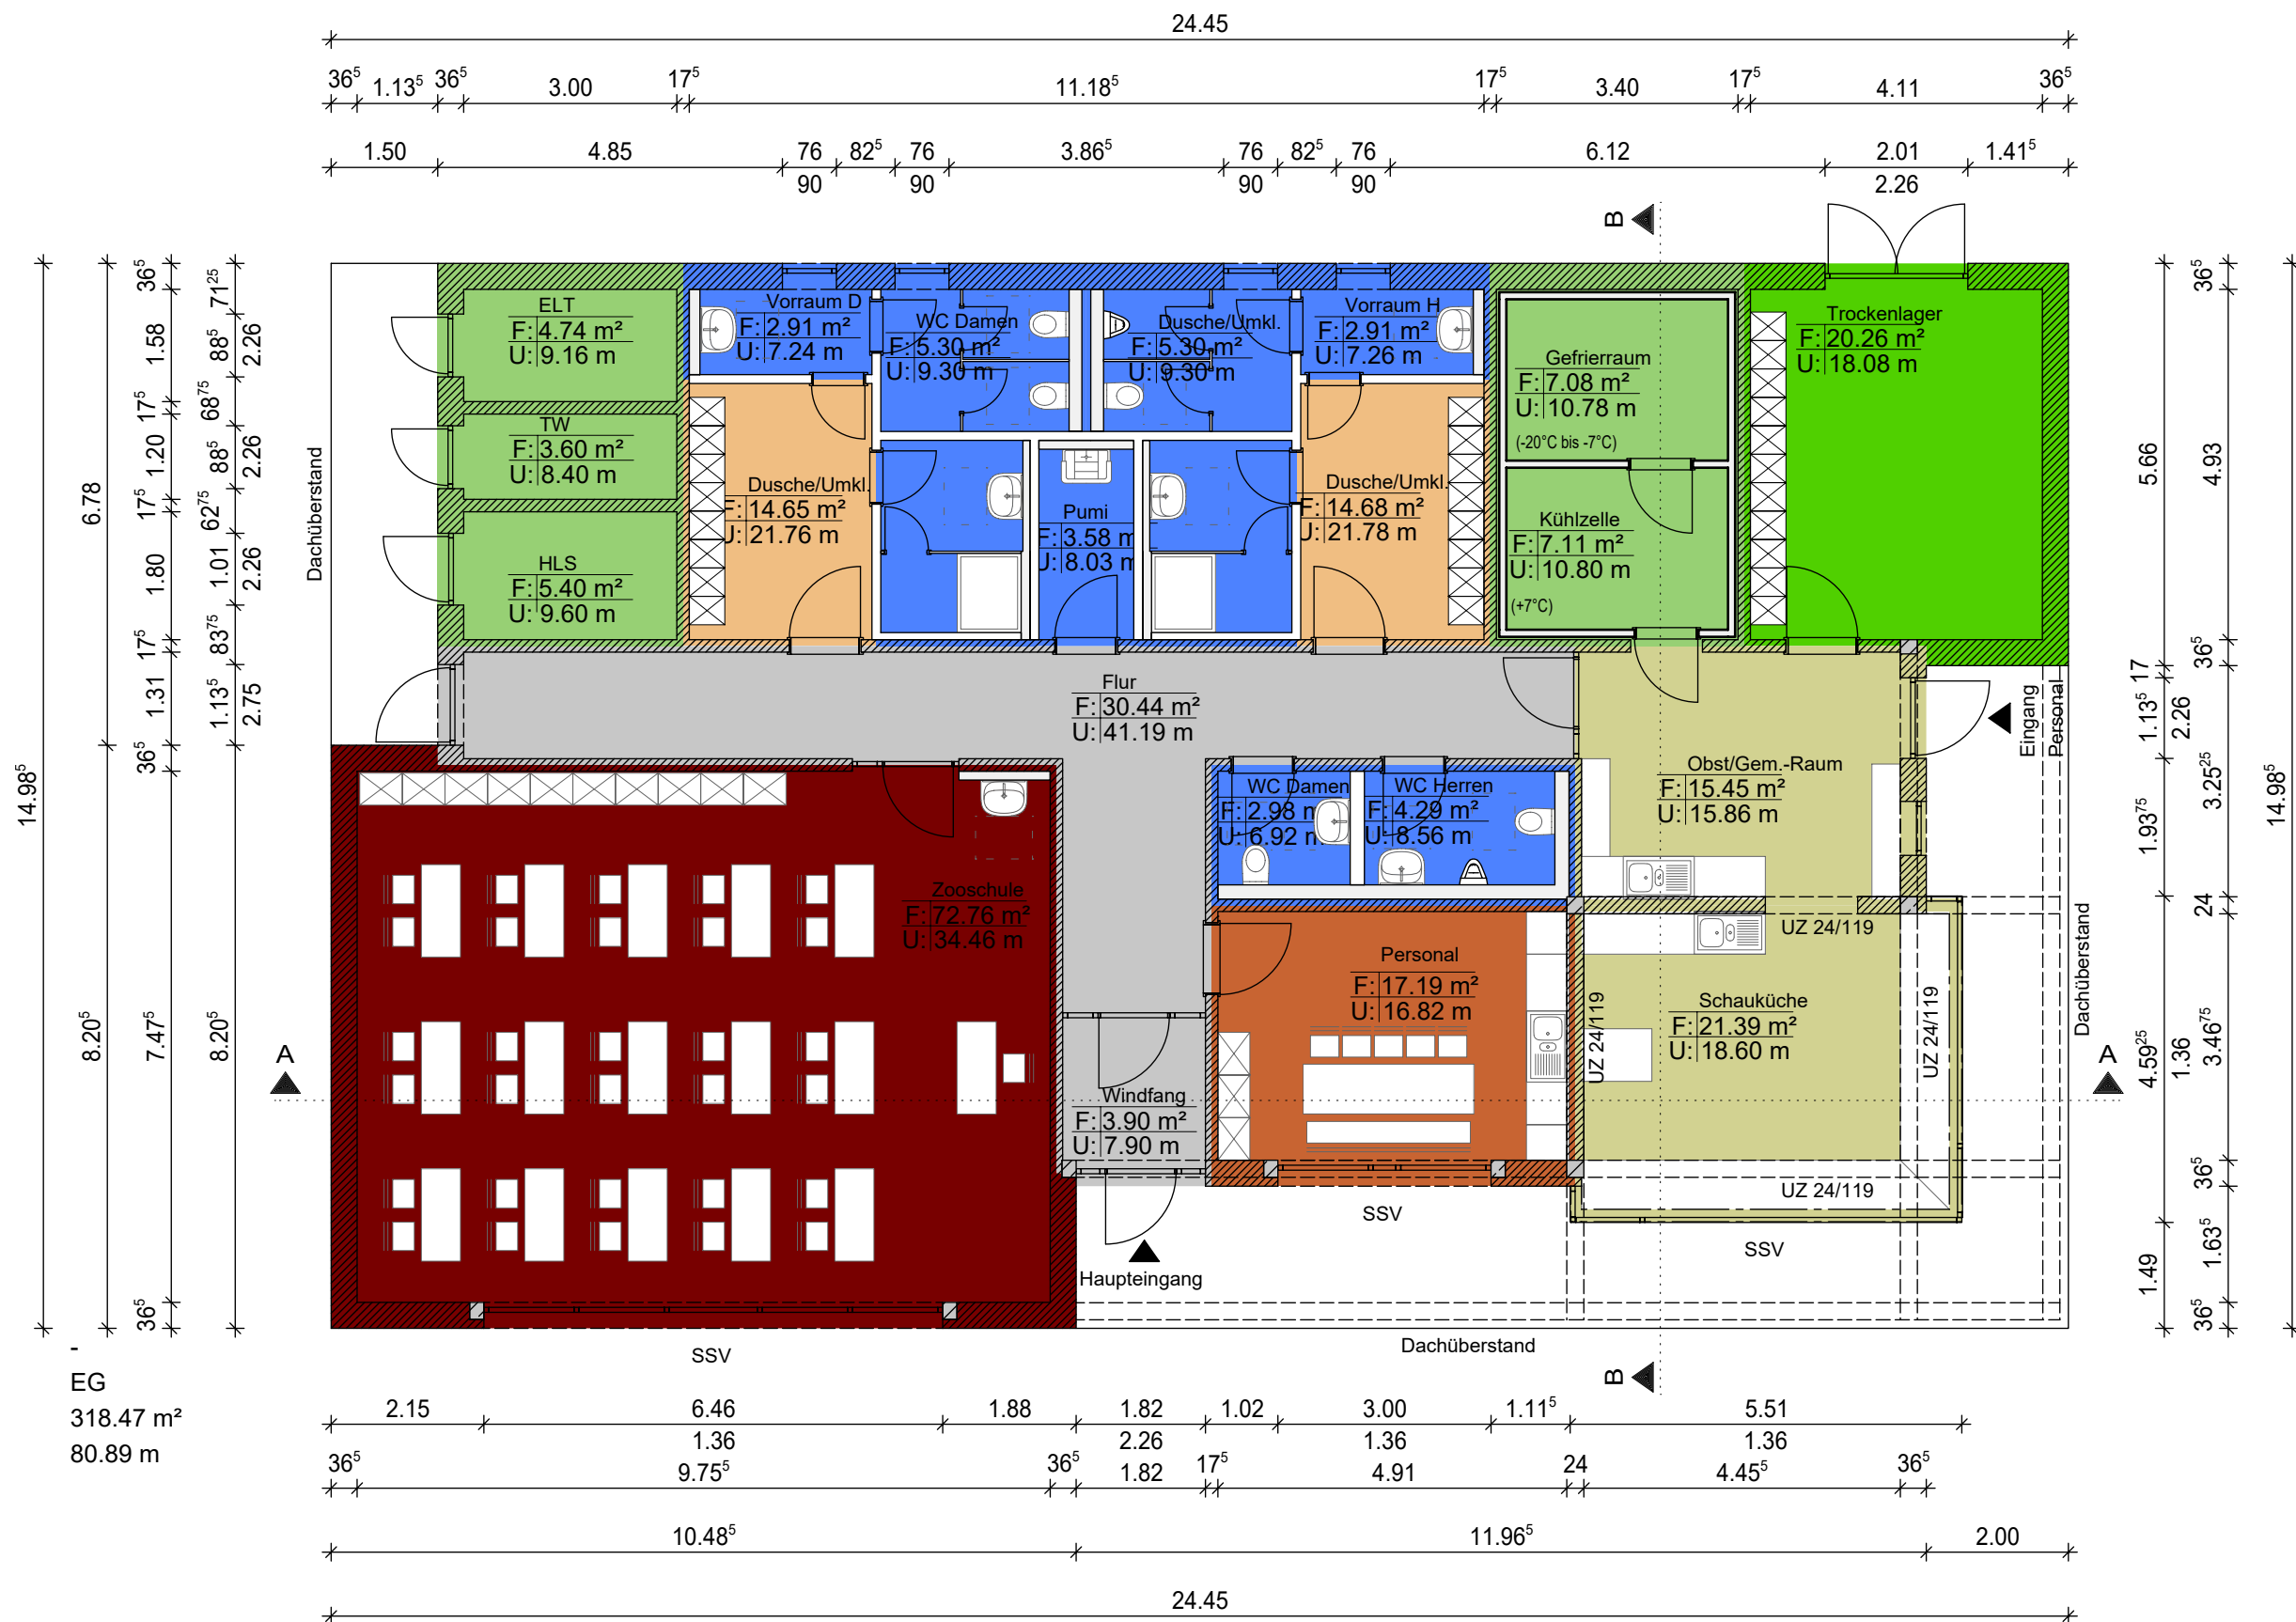


- Legende Zonierung gemäß DIN V 18599
- 4 | Besprechung, Sitzung, Seminar
 - 15 | Küche Vorbereitung, Lager
 - 16 | Sanitär
 - 17 | sonstige Aufenthaltsräume
 - 18 | Nebenflächen (ohne Aufenthaltsräume)
 - 19 | Verkehrsfläche
 - 20 | Technik, Lager, Archiv | beheizt
 - 20 | Technik, Lager, Archiv | unbeheizt
- SSV Sonnenschutzverglasung

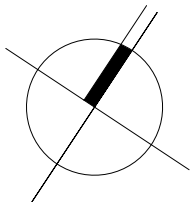

Höhenbezug:
OKF +/-0,00m = 19,70m ü. NHN

Alle Maße sind vor Ort eigenverantwortlich zu prüfen!

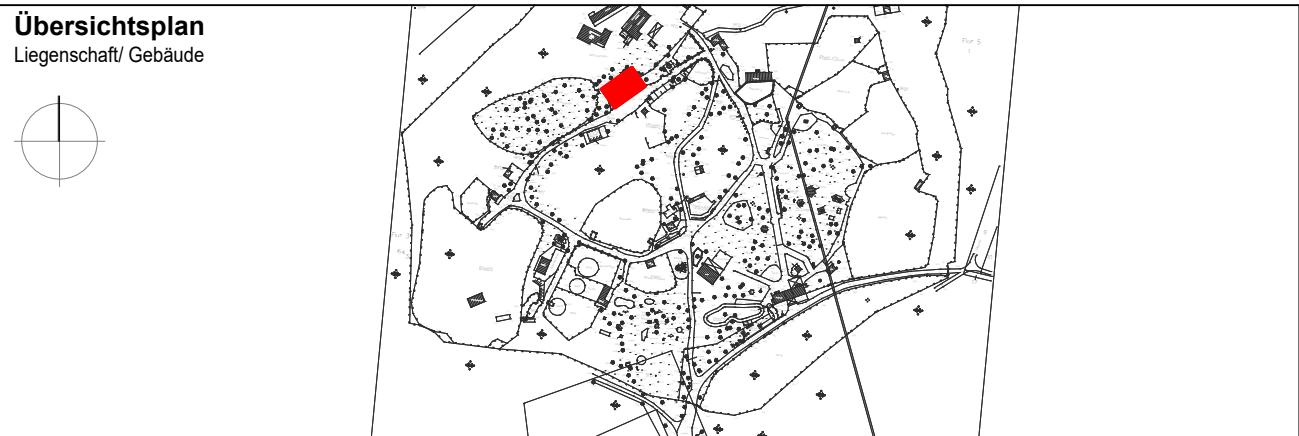

ENTWURFSVERFASSER MPP GMBH ARCHITEKTEN + INGENIEURE		BAUHERR STADT WOLGAST	
NAME IN LETTERN		NAME IN LETTERN	
ORT	DATUM	ORT	DATUM
FACHPLANER FREIENLAGEN	UNTERSCHRIFT	EINVERSTÄNDNIS NUTZER	UNTERSCHRIFT
NAME IN LETTERN		NAME IN LETTERN	
ORT	DATUM	ORT	DATUM
FACHPLANER ING.-BAUWERKE	UNTERSCHRIFT		UNTERSCHRIFT
NAME IN LETTERN			
ORT	DATUM	UNTERSCHRIFT	

STADT WOLGAST
BURGSTRASSE 6
17438 WOLGAST



PLANVERFASSER MPP GmbH Architekten + Ingenieure		MPP Architekten + Ingenieure	
ANSCHRIFT Grubenstraße 47 18055 Rostock		DATUM (tt.mm.jjjj) UNTERSCHRIFT Dipl.-Ing. (FH) M. Senkel BEARBEITET (NAME IN LETTERN)	
TELEFON 0381 / 3756600		DATUM (tt.mm.jjjj) UNTERSCHRIFT Dipl.-Ing. (FH) M. Preißler GEPRÜFT (NAME IN LETTERN)	
FAX 0381 / 37566029			
E-MAIL rostock@mpp-gmbh.de			

MASSNAHME
NEUBAU FUNKTIONSGEBÄUDE
TIERPARK WOLGAST
AM TIERPARK 1-2, 17438 WOLGAST

PLANSTAND/LEISTUNGSPHASE
Entwurfsunterlage Bau (EW-Bau)

PLANINHALT GRUNDRISS ERDGESCHOSS ENEV-ZONIERUNG SOMMERL. WS		
MASSTAB 1 : 100	PLAN-DATUM 30.11.2018	PLAN-NR EA-G2-G00.1
BLATTGRÖSSE (BREITE x HOEHE in MM): 297 x 841	PLAN-INDEX -	TEIL-PLAN -