



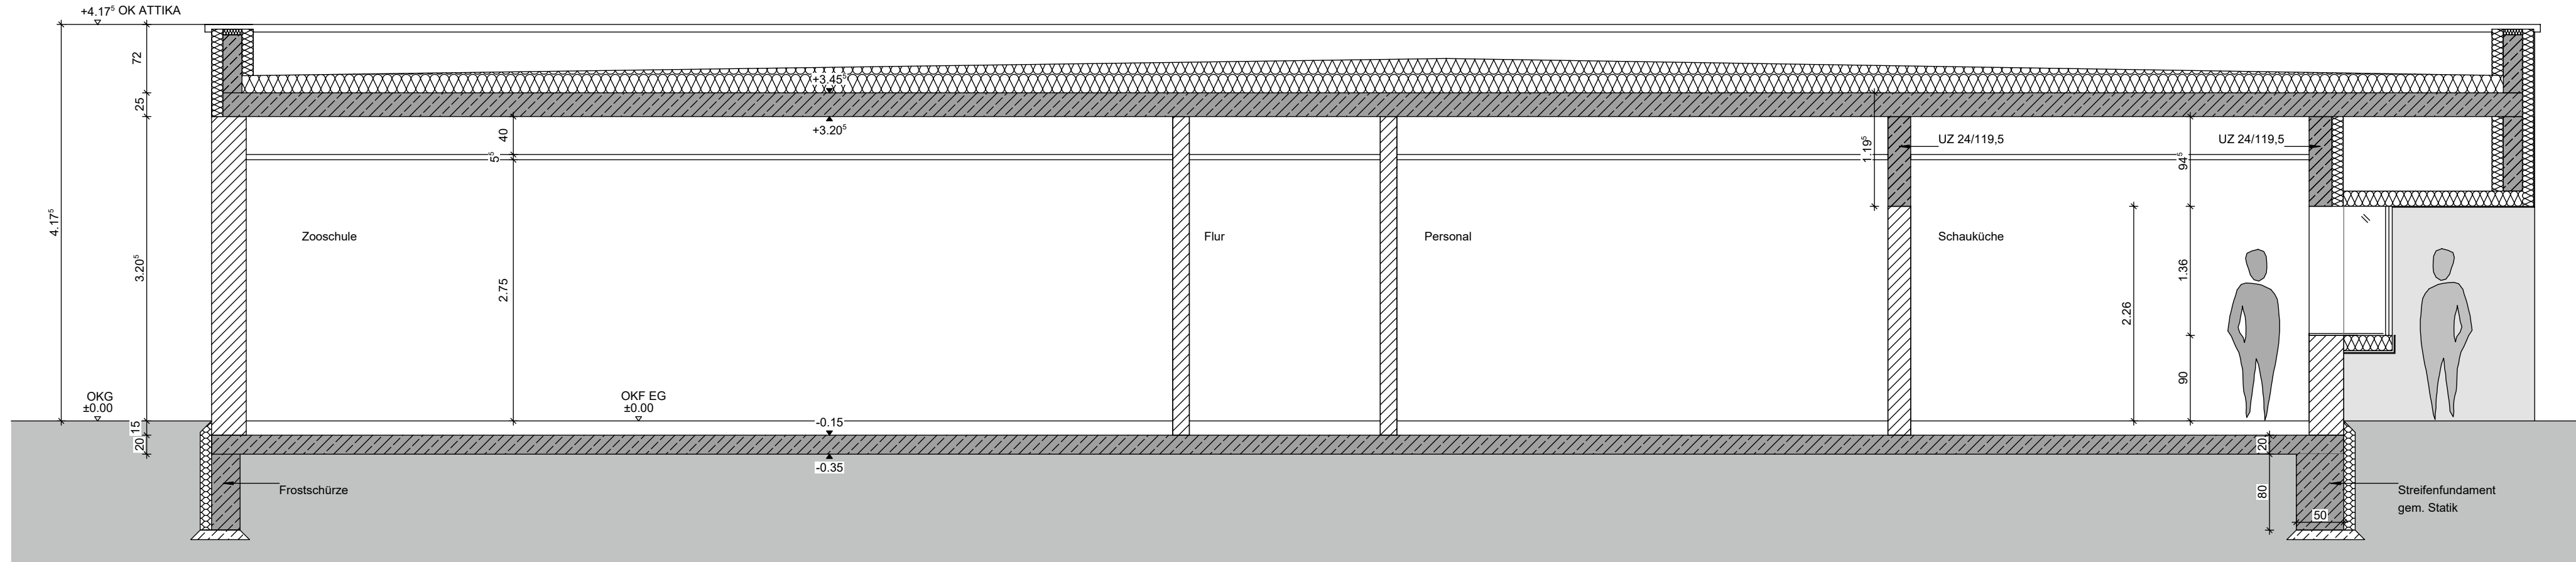


Schnitt A-A M1:50

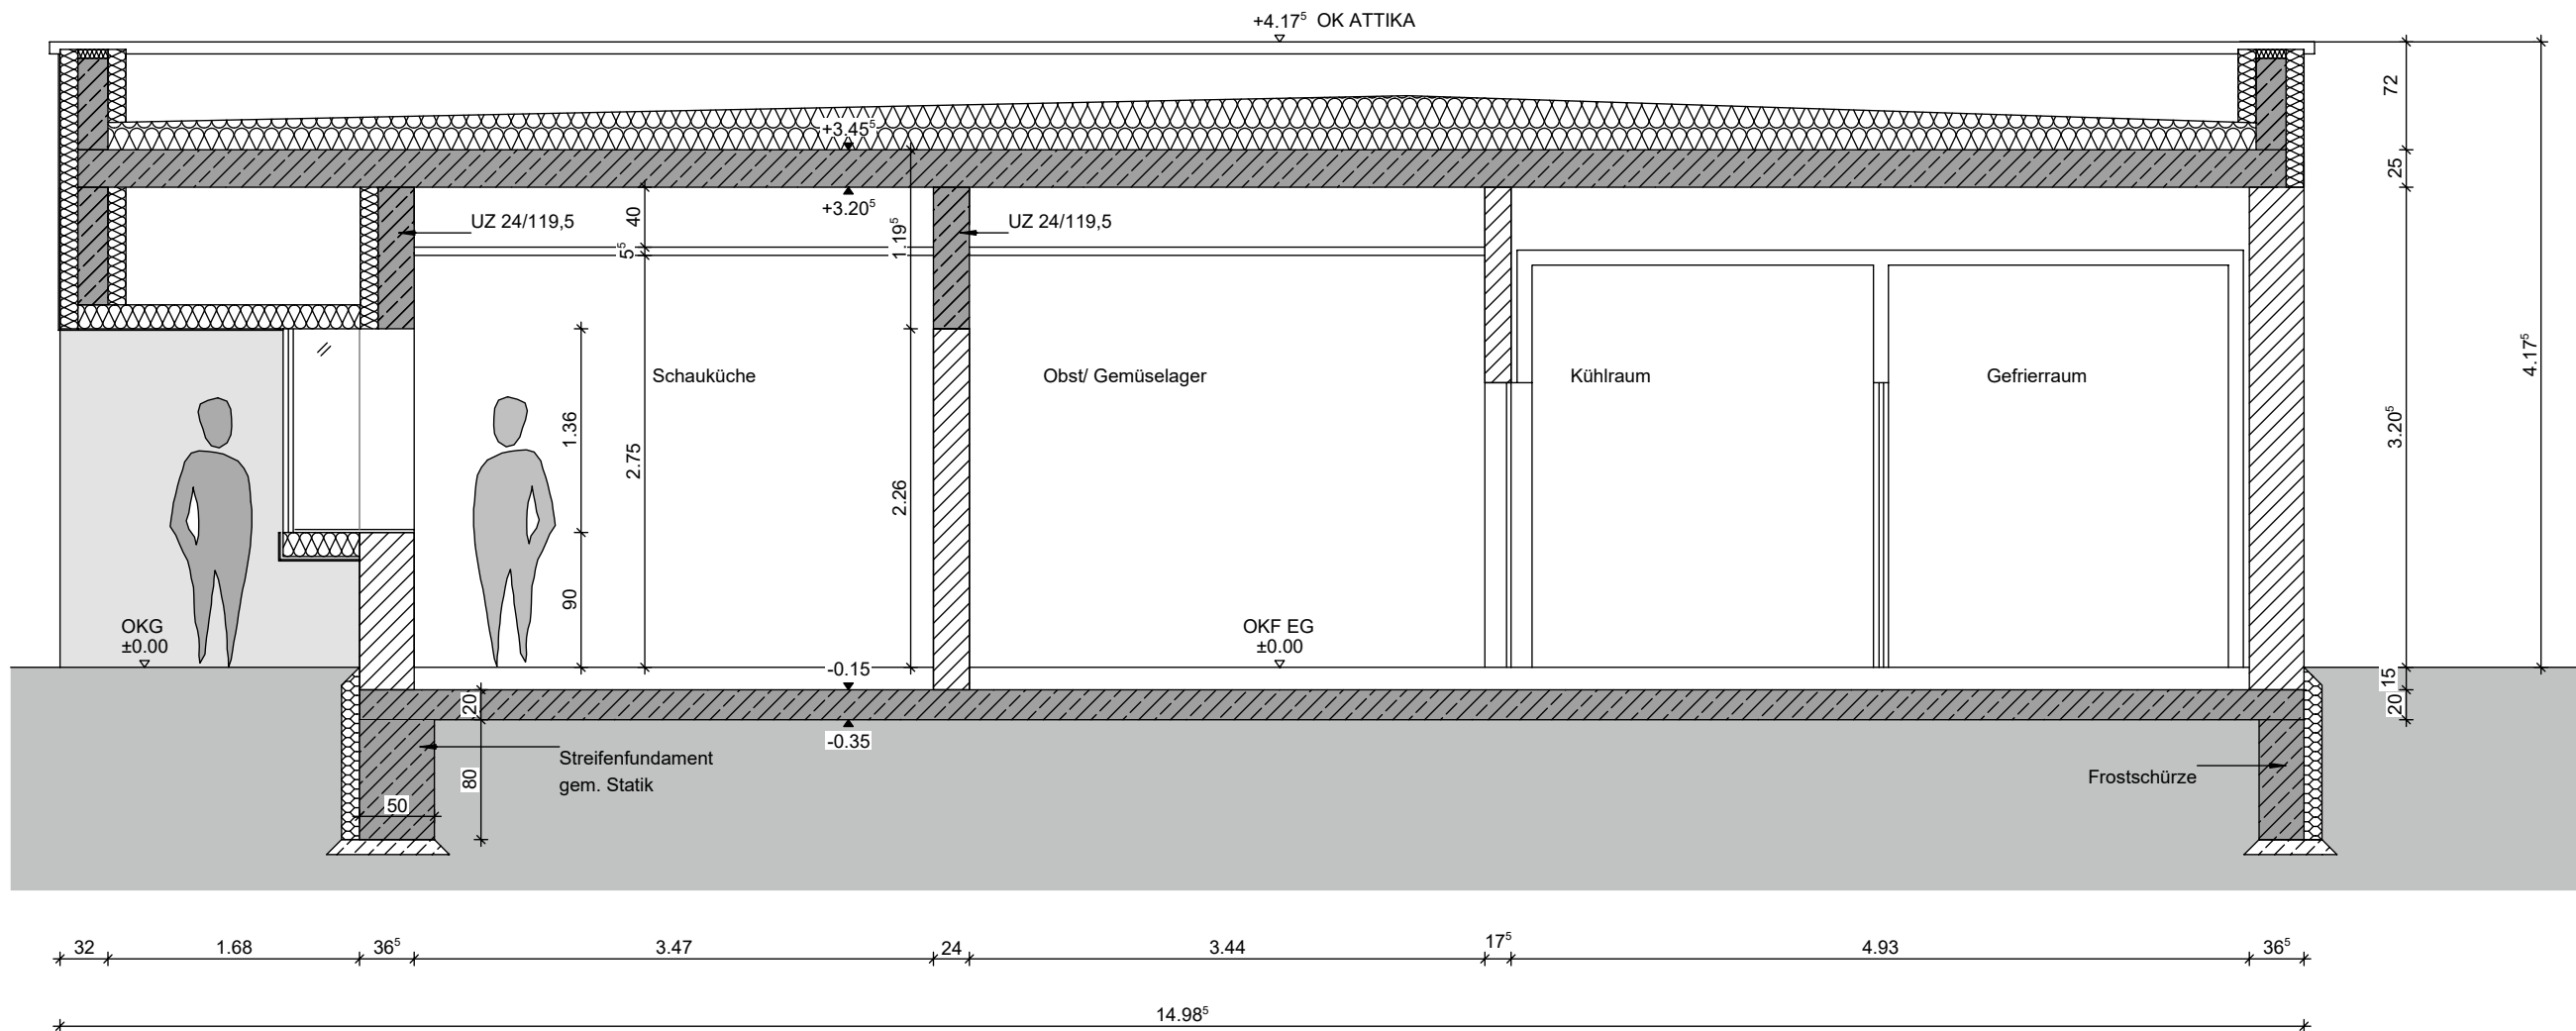

Höhenbezug:
OKF +/-0,00m = 19,70m ü. NHN

Alle Maße sind vor Ort eigenverantwortlich zu prüfen!

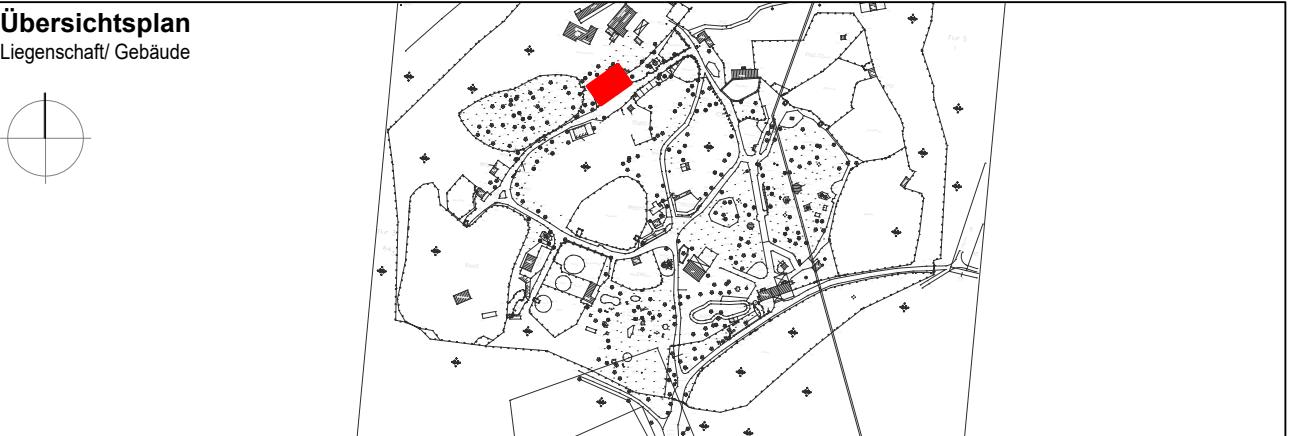

ENTWURFSVERFASSER MPP GMBH ARCHITEKTEN + INGENIEURE		BAUHERR STADT WOLGAST	
NAME IN LETTERN		NAME IN LETTERN	
ORT FACHPLANER FREIANLAGEN	DATUM UNTERSCHRIFT	ORT EINVERSTÄNDNIS NUTZER	DATUM UNTERSCHRIFT
NAME IN LETTERN		NAME IN LETTERN	
ORT FACHPLANER ING.-BAUWERKE	DATUM UNTERSCHRIFT	ORT DATUM	UNTERSCHRIFT
NAME IN LETTERN		NAME IN LETTERN	
ORT DATUM	UNTERSCHRIFT		

STADT WOLGAST
BURGSTRASSE 6
17438 WOLGAST



PLANVERFASSER
MPP GmbH
Architekten + Ingenieure
ANSCHRIFT Grubenstraße 47
18055 Rostock
TELEFON 0381 / 3756600
FAX 0381 / 37566029
E-MAIL rostok@mpp-gmbh.de



DATUM (tt.mm.jjjj) UNTERSCHRIFT
Dipl.-Ing. (FH) Architekt M.Senkel
BEARBEITET (NAME IN LETTERN)

DATUM (tt.mm.jjjj) UNTERSCHRIFT
Dipl.-Ing. (FH) M.Preißler
GEPRÜFT (NAME IN LETTERN)

MASSNAHME
NEUBAU FUNKTIONSGEBÄUDE
TIERPARK WOLGAST
AM TIERPARK 1-2, 17438 WOLGAST

PLANSTAND/ LEISTUNGSPHASE
Entwurfsunterlage Bau (EW-Bau)

PLANINHALT
SCHNITTE

MASSSTAB
1 : 50

PLAN-DATUM
30.11.2018

PLAN-NR
EA-G2-S01

BLATTGRÖSSE (BREITE x HOEHE in MM):
297 x 841

PLAN-INDEX
-

TEIL-PLAN
-