


P:\27323-10\Acad\LP3-4\27323-10_Schnitte.dwg, Schnitt_A-A', 30.11.2018 16:32:43, 1:1

Schnitt A - A'

M 1 : 100

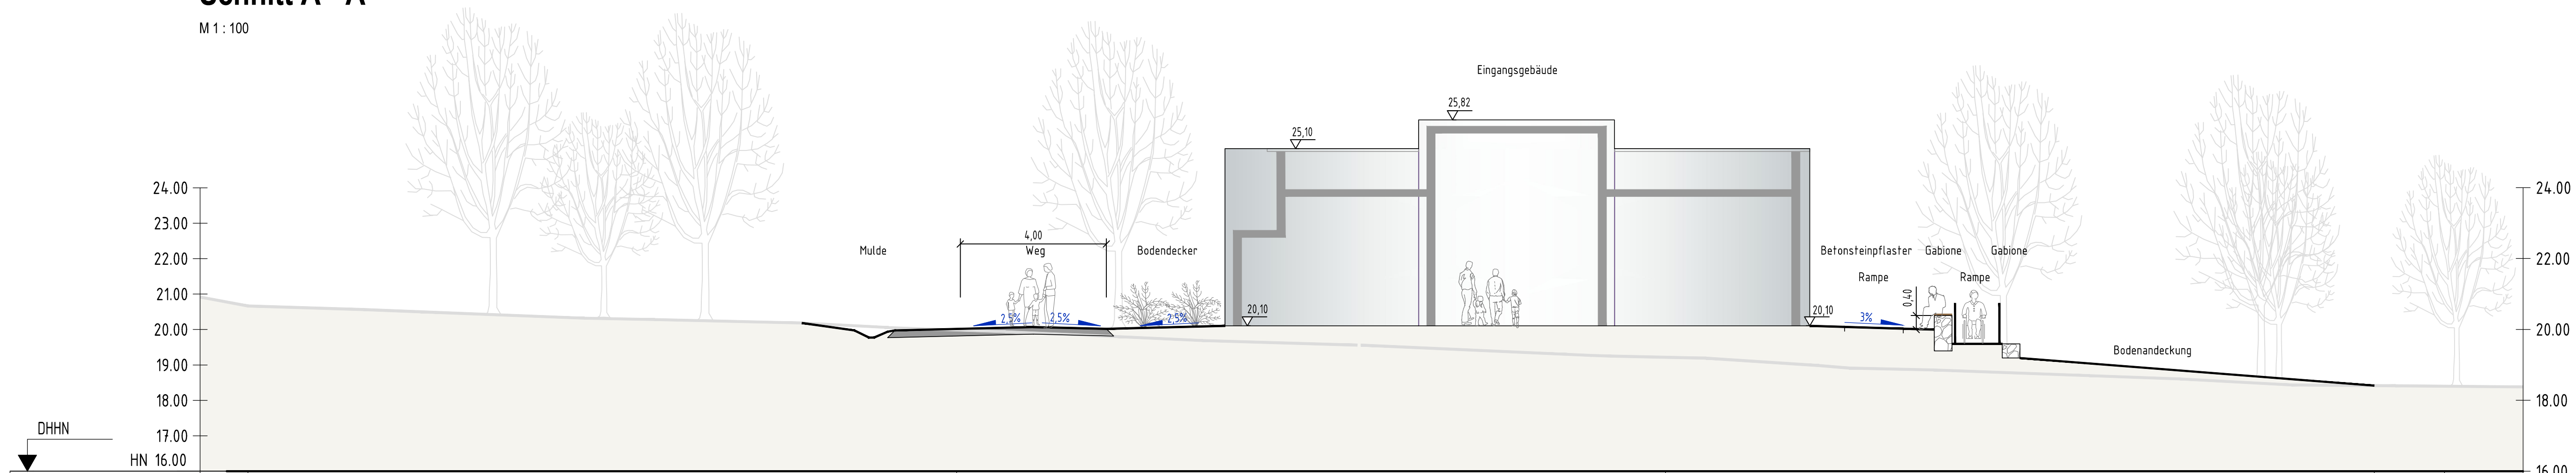

Geländehöhe	20.561	19.987	19.214	18.414	18.397
Stationierung	0+000.000	0+020.000	0+040.000	0+060.000	0+061.984

Alle Maße sind vor Ort eigenverantwortlich zu prüfen!

ENTWURFSVERFASSER			BAUHERR		
NAME IN LETTERN			STADT WOLGAST		
NAME IN LETTERN			NAME IN LETTERN		
ORT	DATUM	UNTERSCHRIFT	ORT	DATUM	UNTERSCHRIFT
FACHPLANER FREIANLAGEN			EINVERSTANDNIS NUTZER		
UmweltPlan GMBH			NAME IN LETTERN		
NAME IN LETTERN			NAME IN LETTERN		
ORT	DATUM	UNTERSCHRIFT	ORT	DATUM	UNTERSCHRIFT
FACHPLANER ING.-BAUWERKE			NAME IN LETTERN		
NAME IN LETTERN			NAME IN LETTERN		
ORT	DATUM	UNTERSCHRIFT	ORT	DATUM	UNTERSCHRIFT

STADT WOLGAST
BURGSTRASSE 6
17438 WOLGAST



PLANVERFASSTER
UmweltPlan GmbH



ANSCHRIFT
Tribseer Damm 2
18437 Stralsund
TELEFON
03831 / 61080
FAX
03831 / 610849
E-MAIL
info@umweltplan.de

DATUM (tt.mm.jjjj): UNTERSCHRIFT
Dipl.-Ing. N. Fehmel (Landschaftsarchitekt)
BEARBEITET (NAME IN LETTERN)

DATUM (tt.mm.jjjj): UNTERSCHRIFT
Dipl.-Geog. S. Altmeyer
GEPRÜFT (NAME IN LETTERN)

MASSNAHME
Ausbau der inneren Infrastruktur und Neugestaltung des Tierparks
Los 2 - Freianlagen
AM TIERPARK 1-2, 17438 WOLGAST

PLANSTAND/LEISTUNGSPHASE
Entwurfsunterlage Bau (EW-Bau)

PLANINHALT
Schnitt A-A', Eingangsgebäude; LOS 2 - Freianlagen

PLAN-DATUM
30.11.2018

PLAN-NR
3.6.1.-2

BLATTGRÖSSE (BREITE x HOEHE in MM):
297 x 1135

PLAN-INDEX
-

TEIL-PLAN
-