


Schnitt B - B'

M 1 : 100

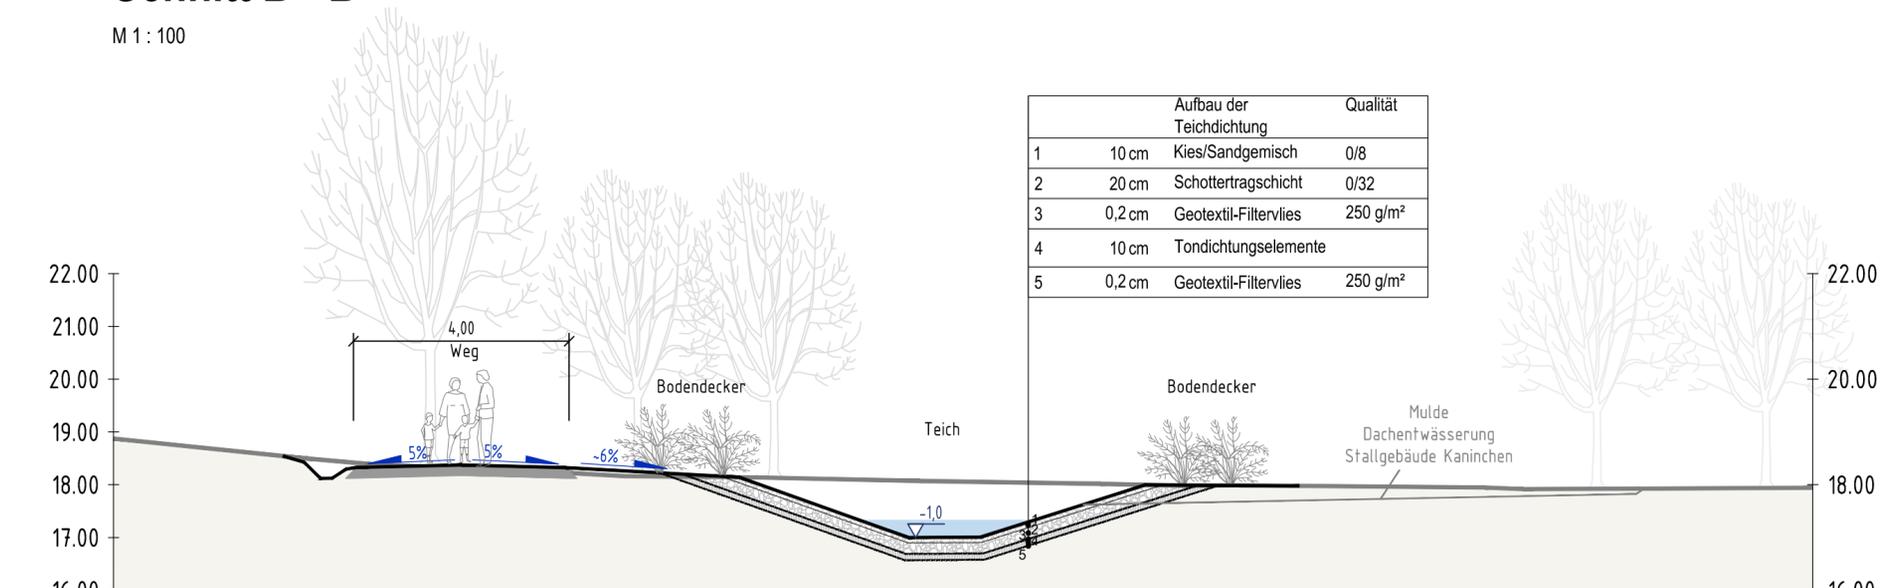

| | Aufbau der Teichdichtung | Qualität |
|---|------------------------------|----------------------|
| 1 | 10 cm Kies/Sandgemisch | 0/8 |
| 2 | 20 cm Schottertragschicht | 0/32 |
| 3 | 0,2 cm Geotextil-Filtervlies | 250 g/m ² |
| 4 | 10 cm Tondichtungselemente | |
| 5 | 0,2 cm Geotextil-Filtervlies | 250 g/m ² |

| | 18.772 | 17.985 | 17.937 |
|---------------|-----------|-----------|-----------|
| Geländehöhe | | | |
| Stationierung | 0+000.000 | 0+020.000 | 0+030.463 |

Alle Maße sind vor Ort eigenverantwortlich zu prüfen!

| | | | | |
|--------------------------|-----------------|-----------------------|-----------------|-----------------|
| ENTWURFSVERFASSER | NAME IN LETTERN | BAUHERR | STADT WOLGAST | NAME IN LETTERN |
| ORT | DATUM | UNTERSCHRIFT | ORT | DATUM |
| FACHPLANER FREIANLAGEN | NAME IN LETTERN | EINVERSTÄNDNIS NUTZER | NAME IN LETTERN | UNTERSCHRIFT |
| UmweltPlan GMBH | | | | |
| ORT | DATUM | UNTERSCHRIFT | ORT | DATUM |
| FACHBLANER ING.-BAUWERKE | NAME IN LETTERN | | | UNTERSCHRIFT |
| ORT | DATUM | UNTERSCHRIFT | | |

STADT WOLGAST
BURGSTRASSE 6
17438 WOLGAST



PLANVERFASSER
UmweltPlan GmbH



ANSCHRIFT Tribseer Damm 2
18437 Stralsund
TELEFON 03831 / 61080
FAX 03831 / 610849
E-MAIL info@umweltplan.de

DATUM (tt.mm.jjjj) UNTERSCHRIFT
Dipl.-Ing. N. Fehmel (Landschaftsarchitekt)
BEARBEITET (NAME IN LETTERN)

DATUM (tt.mm.jjjj) UNTERSCHRIFT
Dipl.-Geog. S. Almeier
GEPRÜFT (NAME IN LETTERN)

MASSNAHME
Ausbau der inneren Infrastruktur und Neugestaltung des Tierparks
Los 2 - Freianlagen
AM TIERPARK 1-2, 17438 WOLGAST

PLANSTAND/LEISTUNGSPHASE
Entwurfsunterlage Bau (EW-Bau)

PLANINHALT
Schnitt B-B', Teich; LOS 2 - Freianlagen

| | | |
|--|--------------------------|--------------------|
| MASSTAB 1 : 100 | PLAN-DATUM 28.11.2018 | PLAN-NR 3.6.3-3 |
| BLATTGRÖSSE (BREITE x HOEHE in MM): 297 x 765 | PLAN-INDEX - | TEIL-PLAN - |