


Querschnitt Hauptweg am Eingangsgebäude

M 1 : 25

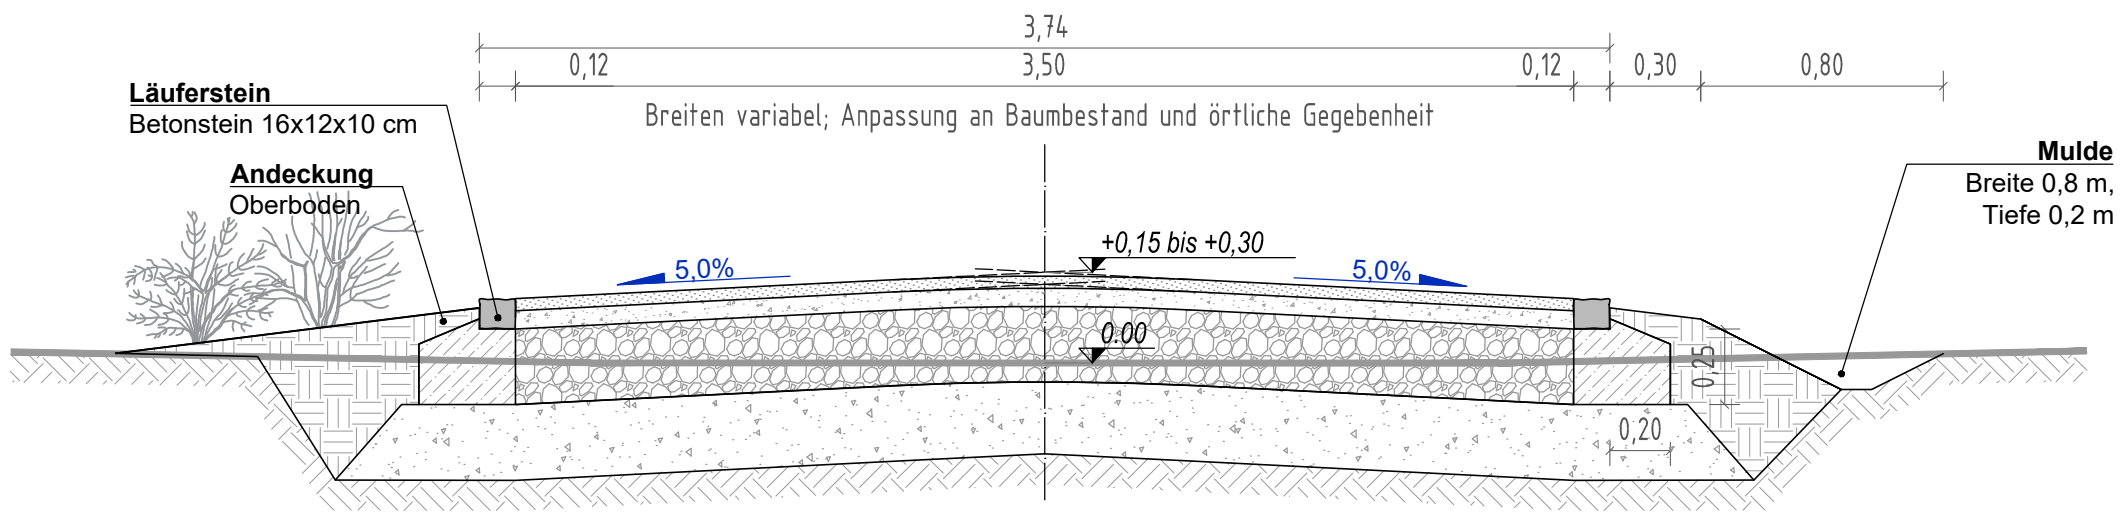

Aufbau in Anlehnung. Forstlicher Wegebau		
1	4 cm	Deckchicht, wassergeb.
2	6 cm	Dynamische Schicht
3	25 cm	Schottertragschicht
4	25 cm	Frostschuttschicht (Bodenaustausch bis 40 cm)
60 cm		Gesamtaufbau
Planum		
anstehender Boden		

Alle Maße sind vor Ort eigenverantwortlich zu prüfen!

ENTWURFSVERFASSER			BAUHERR		
NAME IN LETTERN			STADT WOLGAST		
ORT			ORT		
FACHPLANER FREIANLAGEN			EINVERSTÄNDNIS NUTZER		
UMWELTPLAN GMBH			NAME IN LETTERN		
NAME IN LETTERN			NAME IN LETTERN		
ORT			ORT		
FACHBLANER ING.-BAUWERKE			DATUM		
NAME IN LETTERN			UNTERSCHRIFT		
ORT			UNTERSCHRIFT		

STADT WOLGAST
BURGSTRASSE 6
17438 WOLGAST



PLANVERFASSER
UmweltPlan GmbH



ANSCHRIFT Tribseer Damm 2
18437 Stralsund
TELEFON 03831 / 61080
FAX 03831 / 610849
E-MAIL info@umweltplan.de

DATUM (tt.mm.jjjj), UNTERSCHRIFT
Dipl.-Ing. N. Fehmel (Landschaftsarchitekt)
BEARBEITET (NAME IN LETTERN)

DATUM (tt.mm.jjjj), UNTERSCHRIFT
Dipl.-Geog. S. Altmeyer
GEPRÜFT (NAME IN LETTERN)

MASSNAHME
Ausbau der inneren Infrastruktur und Neugestaltung des Tierparks
Los 2 - Freianlagen
AM TIERPARK 1-2, 17438 WOLGAST

PLANSTAND/ LEISTUNGSPHASE
Entwurfsunterlage Bau (EW-Bau)

PLANINHALT
Regelquerschnitt Hauptweg 1

MASSSTAB
1 : 25

PLAN-DATUM
30.11.2018

PLAN-NR
3.6.1-4.1

BLATTGRÖSSE (BREITE x HOEHE in MM):
297 x 580

PLAN-INDEX
-

TEIL-PLAN
-