


**Querschnitt Hauptweg
ohne Randeinfassung**

M 1 : 25

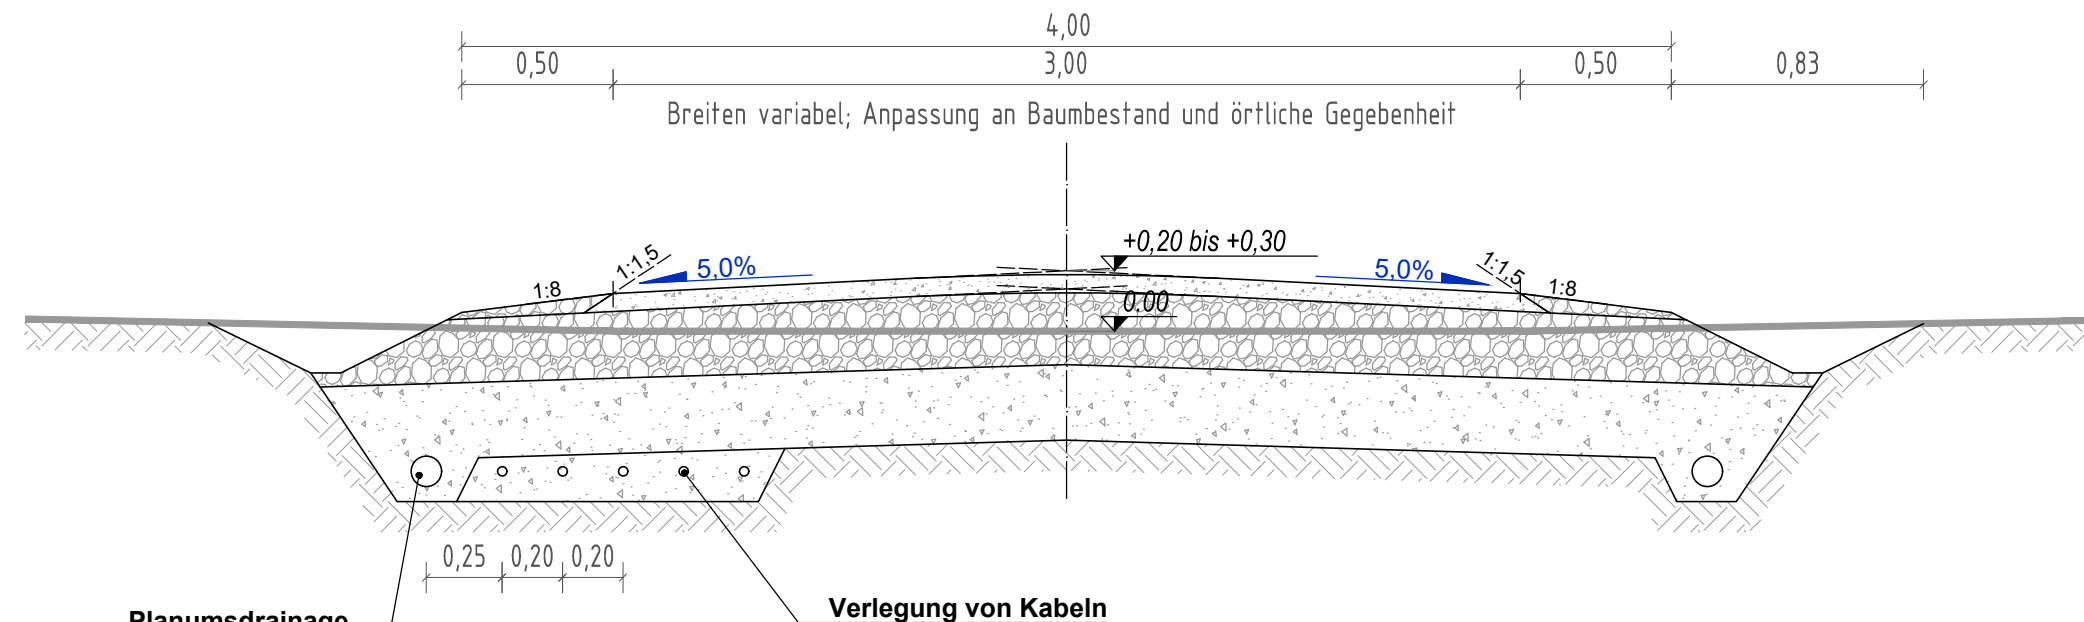

Planumsdrainage
nur abschnittsweise
DN 100

Verlegung von Kabeln

		Aufbau in Anlehnung. Forstlicher Wegebau
1	6 cm	Deckchicht Schotter oder Steinsand
2	25 cm	Schotter
3	25 cm	Frostschuttschicht (Bodenaustausch bis 40 cm)
	56 cm	Gesamtaufbau
		Planum
		anstehender Boden

Alle Maße sind vor Ort eigenverantwortlich zu prüfen!

ENTWURFSVERFASSER			BAUHERR		
NAME IN LETTERN			STADT WOLGAST		
NAME IN LETTERN			NAME IN LETTERN		
ORT	DATUM	UNTERSCHRIFT	ORT	DATUM	UNTERSCHRIFT
FACHPLANER FREIANLAGEN			EINVERSTÄNDNIS NUTZER		
UmweltPlan GMBH			NAME IN LETTERN		
NAME IN LETTERN			NAME IN LETTERN		
ORT	DATUM	UNTERSCHRIFT	ORT	DATUM	UNTERSCHRIFT
FACHPLANER ING.-BAUWERKE			NAME IN LETTERN		
NAME IN LETTERN			NAME IN LETTERN		
ORT	DATUM	UNTERSCHRIFT	ORT	DATUM	UNTERSCHRIFT

STADT WOLGAST
BURGSTRASSE 6
17438 WOLGAST



PLANVERFASSER			
UmweltPlan GmbH			
ANSCHRIFT	Tribseer Damm 2 18437 Stralsund	DATUM (tt.mm.jjjj), UNTERSCHRIFT	DATUM (tt.mm.jjjj), UNTERSCHRIFT
TELEFON	03831 / 61080	Dipl.-Ing. N. Fehmel (Landschaftsarchitekt)	Dipl.-Geog. S. Almeyer
FAX	03831 / 610849	BEARBEITET (NAME IN LETTERN)	GEPRÜFT (NAME IN LETTERN)
E-MAIL	info@umweltplan.de		

MASSNAHME
Ausbau der inneren Infrastruktur und Neugestaltung des Tierparks
Los 2 - Freianlagen
AM TIERPARK 1-2, 17438 WOLGAST

PLANSTAND/ LEISTUNGSPHASE

Entwurfsunterlage Bau (EW-Bau)

PLANINHALT	
Regelquerschnitt Hauptweg 2	
MASSSTAB 1 : 25	PLAN-DATUM 30.11.2018
BLATTGRÖSSE (BREITE x HOEHE in MM): 297 x 580	PLAN-INDEX -
	PLAN-NR 3.6.1-4.2
	TEIL-PLAN -