


# Querschnitt Nebenweg mit Muldenstein

1: 25

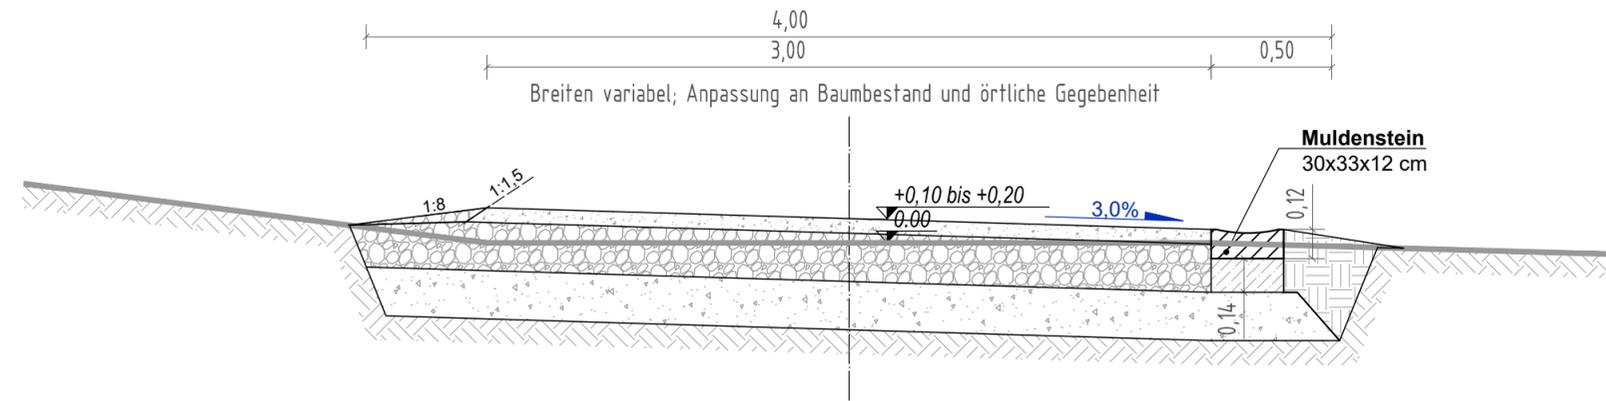

Aufbau in Anlehnung. Forstlicher Wegebau			
1	6 cm	Deckchicht Schotter oder Steinsand	0 / 8
2	20 cm	Schotter	0 / 75 $E_{v2} \geq 120 \text{ MPa}$
3	20 cm	Frostschuttschicht (Bodenaustausch bis 40 cm)	
<b>46 cm Gesamtaufbau</b>			
Planum			$E_{v2} \geq 45 \text{ MPa}$
anstehender Boden			

Alle Maße sind vor Ort eigenverantwortlich zu prüfen!

ENTWURFSVERFASSER			BAUHERR		
NAME IN LETTERN			STADT WOLGAST		
ORT			ORT		
DATUM			DATUM		
UNTERSCHRIFT			UNTERSCHRIFT		
FACHPLANER FREIANLAGEN			EINVERSTÄNDNIS NUTZER		
UmweltPlan GMBH			NAME IN LETTERN		
NAME IN LETTERN			NAME IN LETTERN		
ORT			ORT		
DATUM			DATUM		
UNTERSCHRIFT			UNTERSCHRIFT		
FACHBLANER ING.-BAUWERKE			NAME IN LETTERN		
NAME IN LETTERN			NAME IN LETTERN		
ORT			ORT		
DATUM			DATUM		
UNTERSCHRIFT			UNTERSCHRIFT		

STADT WOLGAST  
BURGSTRASSE 6  
17438 WOLGAST



PLANVERFASSER  
UmweltPlan GmbH

ANSCHRIFT Tribseer Damm 2  
18437 Stralsund  
TELEFON 03831 / 61080  
FAX 03831 / 610849  
E-MAIL info@umweltplan.de

DATUM (tt.mm.jjjj): UNTERSCHRIFT  
Dipl.-Ing. N. Fehmel (Landschaftsarchitekt)  
BEARBEITET (NAME IN LETTERN)

DATUM (tt.mm.jjjj): UNTERSCHRIFT  
Dipl.-Geog. S. Almeyner  
GEPRÜFT (NAME IN LETTERN)



MASSNAHME  
Ausbau der inneren Infrastruktur und Neugestaltung des Tierparks  
Los 2 - Freianlagen  
AM TIERPARK 1-2, 17438 WOLGAST

PLANSTAND/ LEISTUNGSPHASE  
**Entwurfsunterlage Bau (EW-Bau)**

PLANINHALT  
**Regelquerschnitt Nebenweg 1**

MASSSTAB	PLAN-DATUM	PLAN-NR
1 : 25	30.11.2018	3.6.1-4.3
BLATTGRÖSSE (BREITE x HOEHE in MM):	PLAN-INDEX	TEIL-PLAN
297 x 580	-	-