



Schnitt E Franzstraße
Station 3+029.7 bis 3+066.3

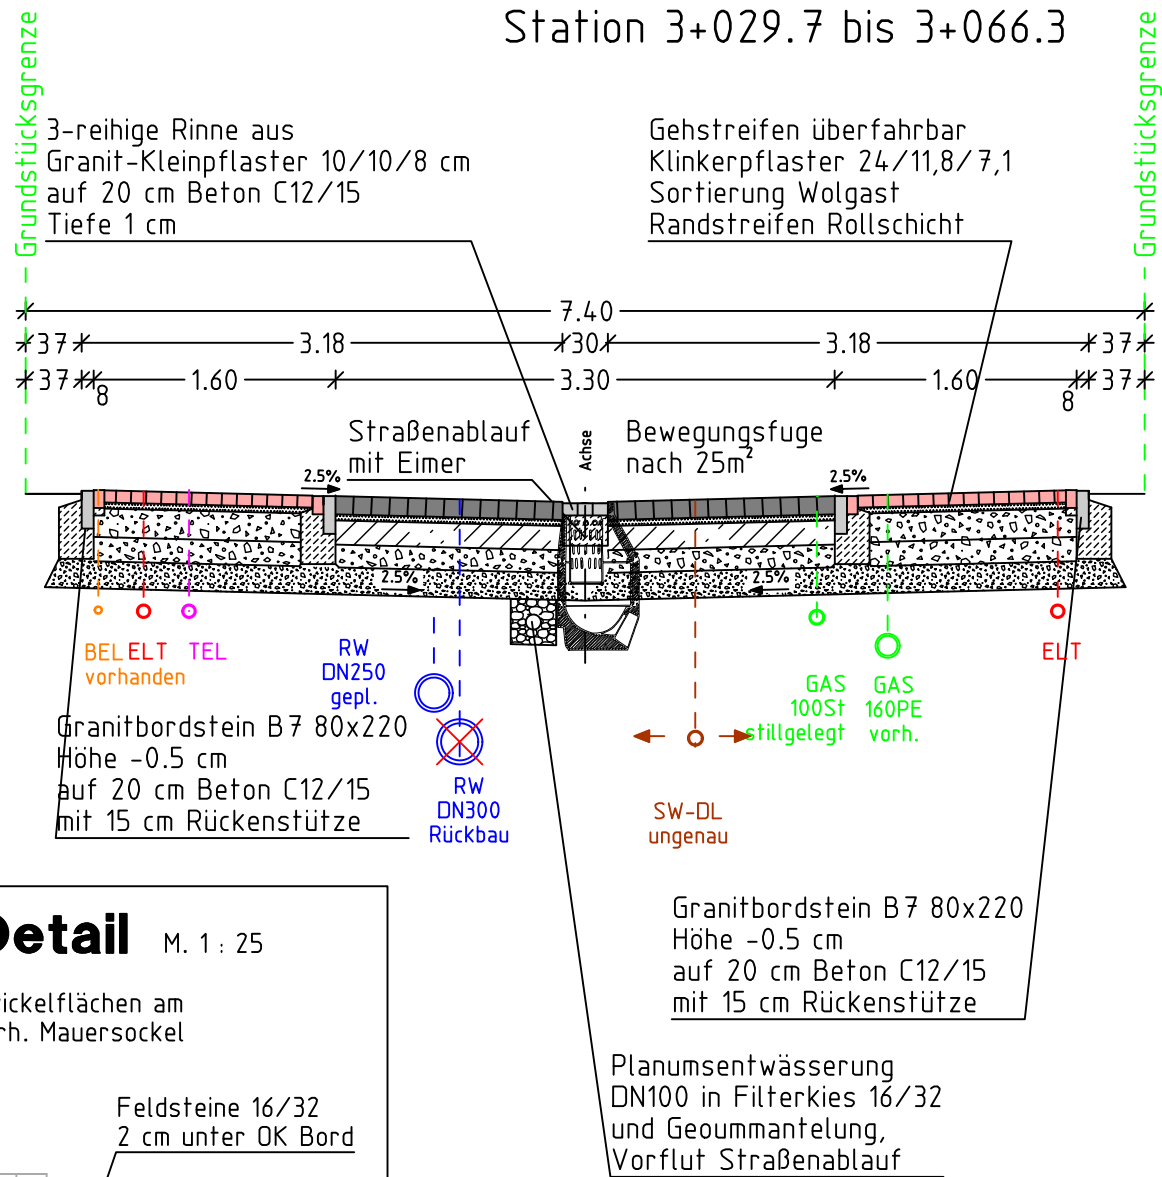


Detail M. 1 : 25

Zwickelflächen am
vorh. Mauersockel

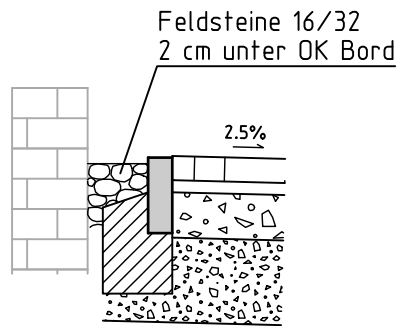

Bauweise mit Pflasterdecke verkehrsberuhigte Bereiche:

(in Anlehnung an die RStO 12 / Tafel 3 / Belastungsklasse 0,3 / Zeile 7)

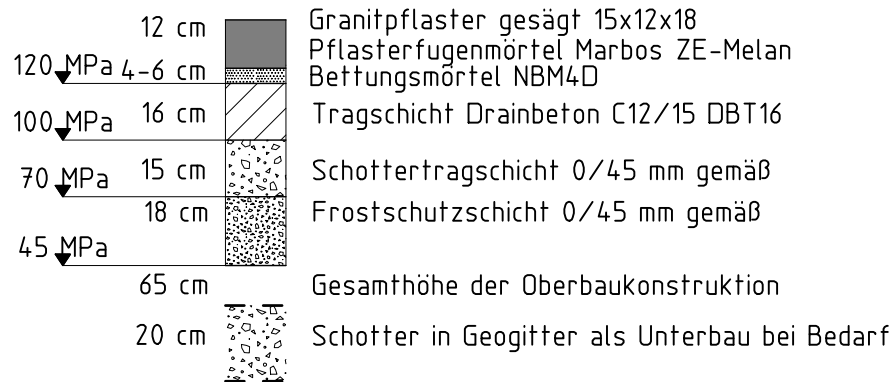

- DIN 18318
- TL Pflaster-StB 06/15
- ZTV Pflaster-StB 06
- ZTV SoB-StB 04/07
- TL Gestein-StB 04/07
- TL SoB-StB 04/07

Auftraggeber	
Stadt Wolgast, Fachdienst Bauen	
17438 Wolgast, Burgstraße 6	

Ingenieurbüro	
neuvia ingenieure	
Planung und Bauüberwachung	
Verkehrs- u. Freianlagen • Tiefbau/Wasserwirtschaft	
17033 Neubrandenburg • Johann-Wilhelm-Hertel-Weg 1	
Telefon 0395-5584441 • mail@neuvia.de	

Nr.	Art der Änderung	Datum	Zeichen

ERSCHLIEßUNGSPLANUNG

Straßenbauverwaltung	Unterlage-Nr.: 14.1 Blatt-Nr.: 5
Stadt Wolgast, Fachdienst Bauen	Straßenquerschnitt
17438 Wolgast, Burgstraße 6	Schnitt E
Straße / Abschn.-Nr. / Station: (von - bis)	Maßstab: 1 : 50
PROJIS-Nr.: 21012	

Stadt Wolgast Bebauungsplan Nr. 11 "Nördliche Schlossinsel"

aufgestellt:	
	
Neubrandenburg, den 19.11.2021	