


Schnitt F Schloßstraße Station 8+024.3 bis 8+058.2

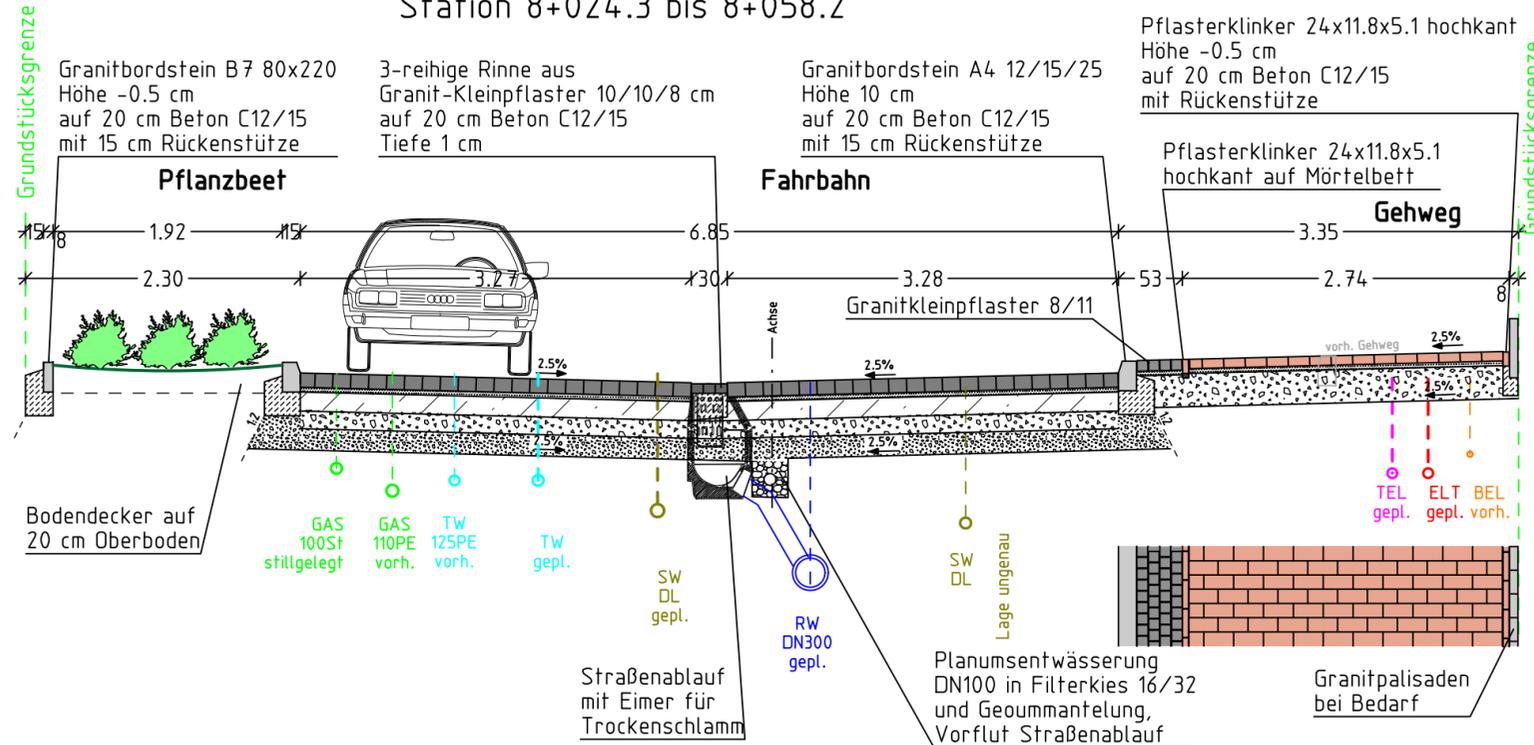

Auftraggeber Stadt Wolgast, Fachdienst Bauen 17438 Wolgast, Burgstraße 6	
---	--

Ingenieurbüro neuvia ingenieure Planung und Bauüberwachung Verkehrs- u. Freianlagen • Tiefbau/Wasserwirtschaft 17033 Neubrandenburg • Johann-Wilhelm-Hertel-Weg 1 Telefon 0395-5584441 • mail@neuvia.de	
---	--

Nr.	Art der Änderung	Datum	Zeichen


ERSCHLIEßUNGSPLANUNG

Straßenbauverwaltung Stadt Wolgast, Fachdienst Bauen 17438 Wolgast, Burgstraße 6 Straße / Abschn.-Nr. / Station: (von - bis) PROJIS-Nr.: 21012	Unterlage-Nr.: 14.1 Blatt-Nr.: 6 Straßenquerschnitt Schnitt F Maßstab: 1 : 50
---	--

Stadt Wolgast Bebauungsplan Nr. 11 "Nördliche Schlossinsel"

aufgestellt: Neubrandenburg, den 19.11.2021	
--	--

Bauweise für Gehwege mit Klinkerpflaster: (in Anlehnung an die RStO 12 / Tafel 6 / Zeile 2)

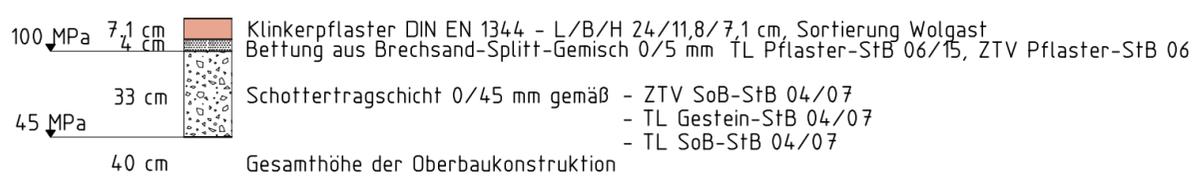

Bauweise mit Pflasterdecke verkehrsberuhigte Bereiche: (in Anlehnung an die RStO 12 / Tafel 3 / Belastungsklasse 0,3 / Zeile 7)

