

1. Berichtigung des wirksamen Flächennutzungsplans der Gemeinde Lütow


für den Geltungsbereich des Bebauungsplans Nr. 11 "Erweiterung der Gutsanlage Neuendorf an der Mühlenbergstraße" im OT Neuendorf

PLANZEICHNUNG

Auszug aus der Planzeichnung des wirksamen Flächennutzungsplans der Gemeinde Lütow
mit Darstellung der 1. Berichtigung
Maßstab 1: 5.000



Nachrichtlich: Auszug aus der Planzeichnung des wirksamen Flächennutzungsplans der Gemeinde Lütow
mit Kennzeichnung des Geltungsbereichs der 1. Berichtigung
Maßstab 1: 5.000

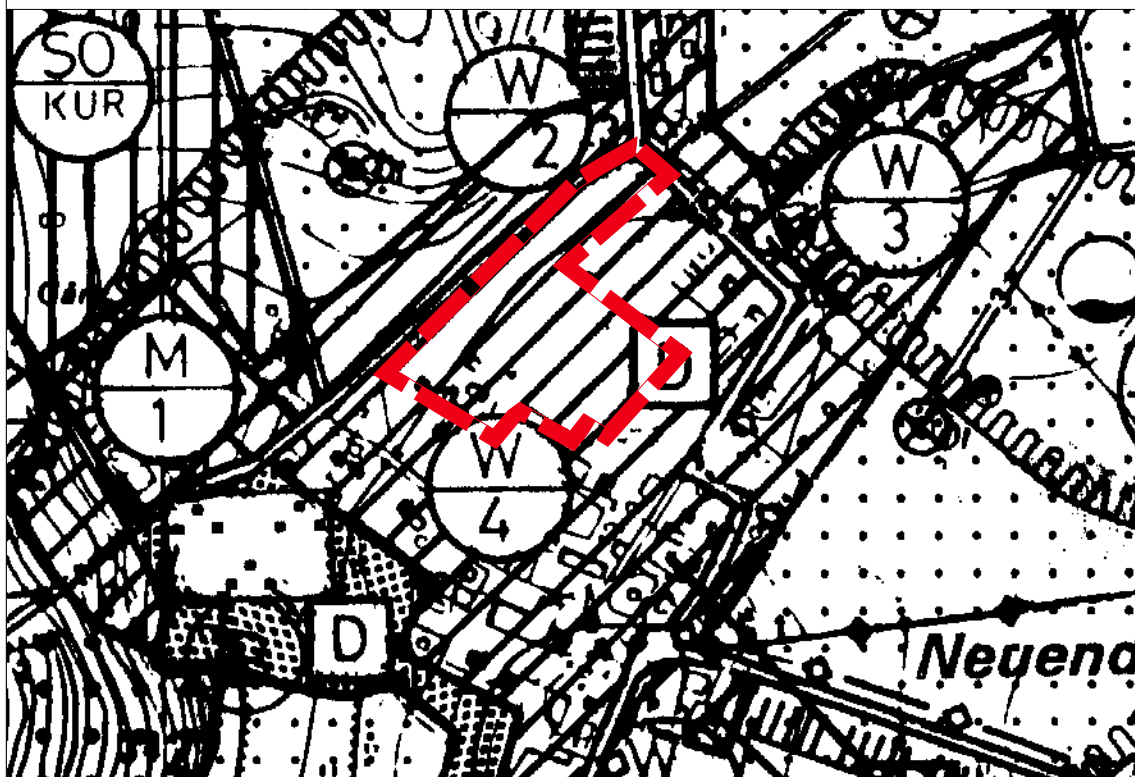

PLANZEICHENERKLÄRUNG

Art der baulichen Nutzung



Sonstiges Sondergebiet
mit Zweckbestimmung Ferienhausgebiet

Sonstige Planzeichen



Räumlicher Geltungsbereich der
1. Berichtigung des wirksamen Flächen-
nutzungsplans der Gemeinde Lütow

VERFAHRENSVERMERKE

1.
Die 1. Berichtigung des wirksamen Flächennutzungsplans der Gemeinde Lütow wurde am von der Gemeindevertretung der Gemeinde Lütow beschlossen.

Lütow, den

Der Bürgermeister

Siegel

2.
Die 1. Berichtigung des wirksamen Flächennutzungsplans der Gemeinde Lütow wird hiermit ausgefertigt.

Lütow, den

Der Bürgermeister

Siegel

3.
Die 1. Berichtigung des wirksamen Flächennutzungsplans der Gemeinde Lütow sowie die Stelle bei der der Plan auf Dauer während der Dienststunden von jedermann eingesehen werden kann und über den Inhalt Auskunft zu erhalten ist, sind durch Veröffentlichung im Amtsboten "Am Peenestrom" am ortsüblich bekanntgemacht worden.
In der Bekanntmachung ist auf die Geltendmachung der Verletzung von Verfahrens- und Formvorschriften sowie auf die Rechtsfolgen (§ 215 Abs. 2 BauGB) und weiter auf Fälligkeit und Erlöschen von Entschädigungsansprüchen (§ 44 BauGB) und auf die Bestimmungen des § 5 Abs. 5 Kommunalverfassung M-V hingewiesen worden.
Ergänzend wurden die Bekanntmachung im Internet auf der Homepage des Amtes Am Peenestrom unter www.wolgast.de unter dem Link "Bekanntmachungen" sowie die Planzeichnung unter "Bürgerservice: Bauleitplanung: Gemeinde Lütow" eingestellt.
Die 1. Berichtigung des wirksamen Flächennutzungsplanes der Gemeinde Lütow ist mit Ablauf des wirksam geworden.

Lütow, den

Der Bürgermeister

Siegel

RECHTSGRUNDLAGEN

Baugesetzbuch (BauGB) *


Verordnung über die Ausarbeitung der Bauleitpläne und die Darstellung des Planinhalts (PlanZV) *

Bundesnaturschutzgesetz (BNatSchG) *


Naturschutzausführungsgesetz M-V (NatSchAG M-V) *

Landesbauordnung M-V (LBauO M-V) *

* in der jeweils zum Zeitpunkt der Beschlussfassung gültigen Fassung

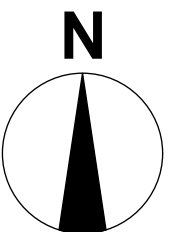

Übersichtskarte, unmaßstäblich

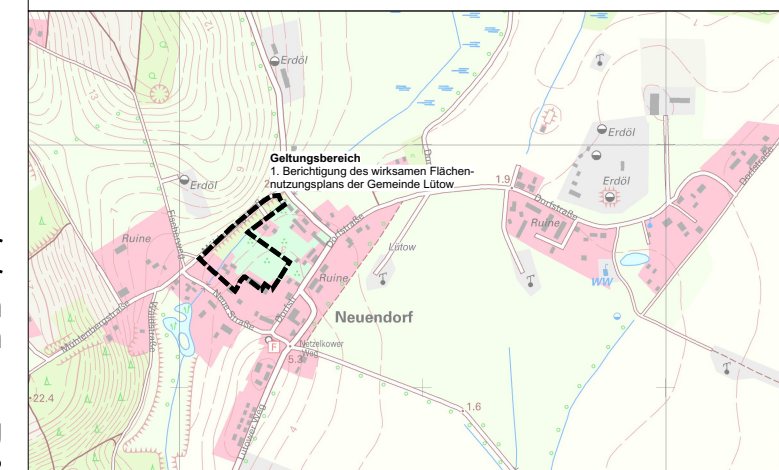

GEMEINDE LÜTOW

Landkreis Vorpommern-Greifswald

AUFTRAGGEBER

Gemeinde Lütow
Netzelkower Weg 1
17440 Lütow OT Neuendorf

Lütow, den
Ort, Datum, Unterschrift Bürgermeister

AUFTRAGNEHMER

CLAUS - CHRISTOPH ZIEGLER
Freier Landschaftsarchitekt
Knicksagen 16a
37308 Heilbad Heiligenstadt
Tel. 03606 - 601603
Fax 03606 - 601605

PLANINHALT

1. Berichtigung des wirksamen Flächennutzungsplans der Gemeinde Lütow

	Datum	Zeichen
bearbeitet:	06/2022	Höhne/ Ziegler
gezeichnet:	06/2022	Höhne
geprüft:		
Heiligenstadt, den 06.06.2022 Ort, Datum, Unterschrift		
Maßstab 1: 500		
Datum	06.06.2022	