


Anlage 4


Leitungsbestandsplan

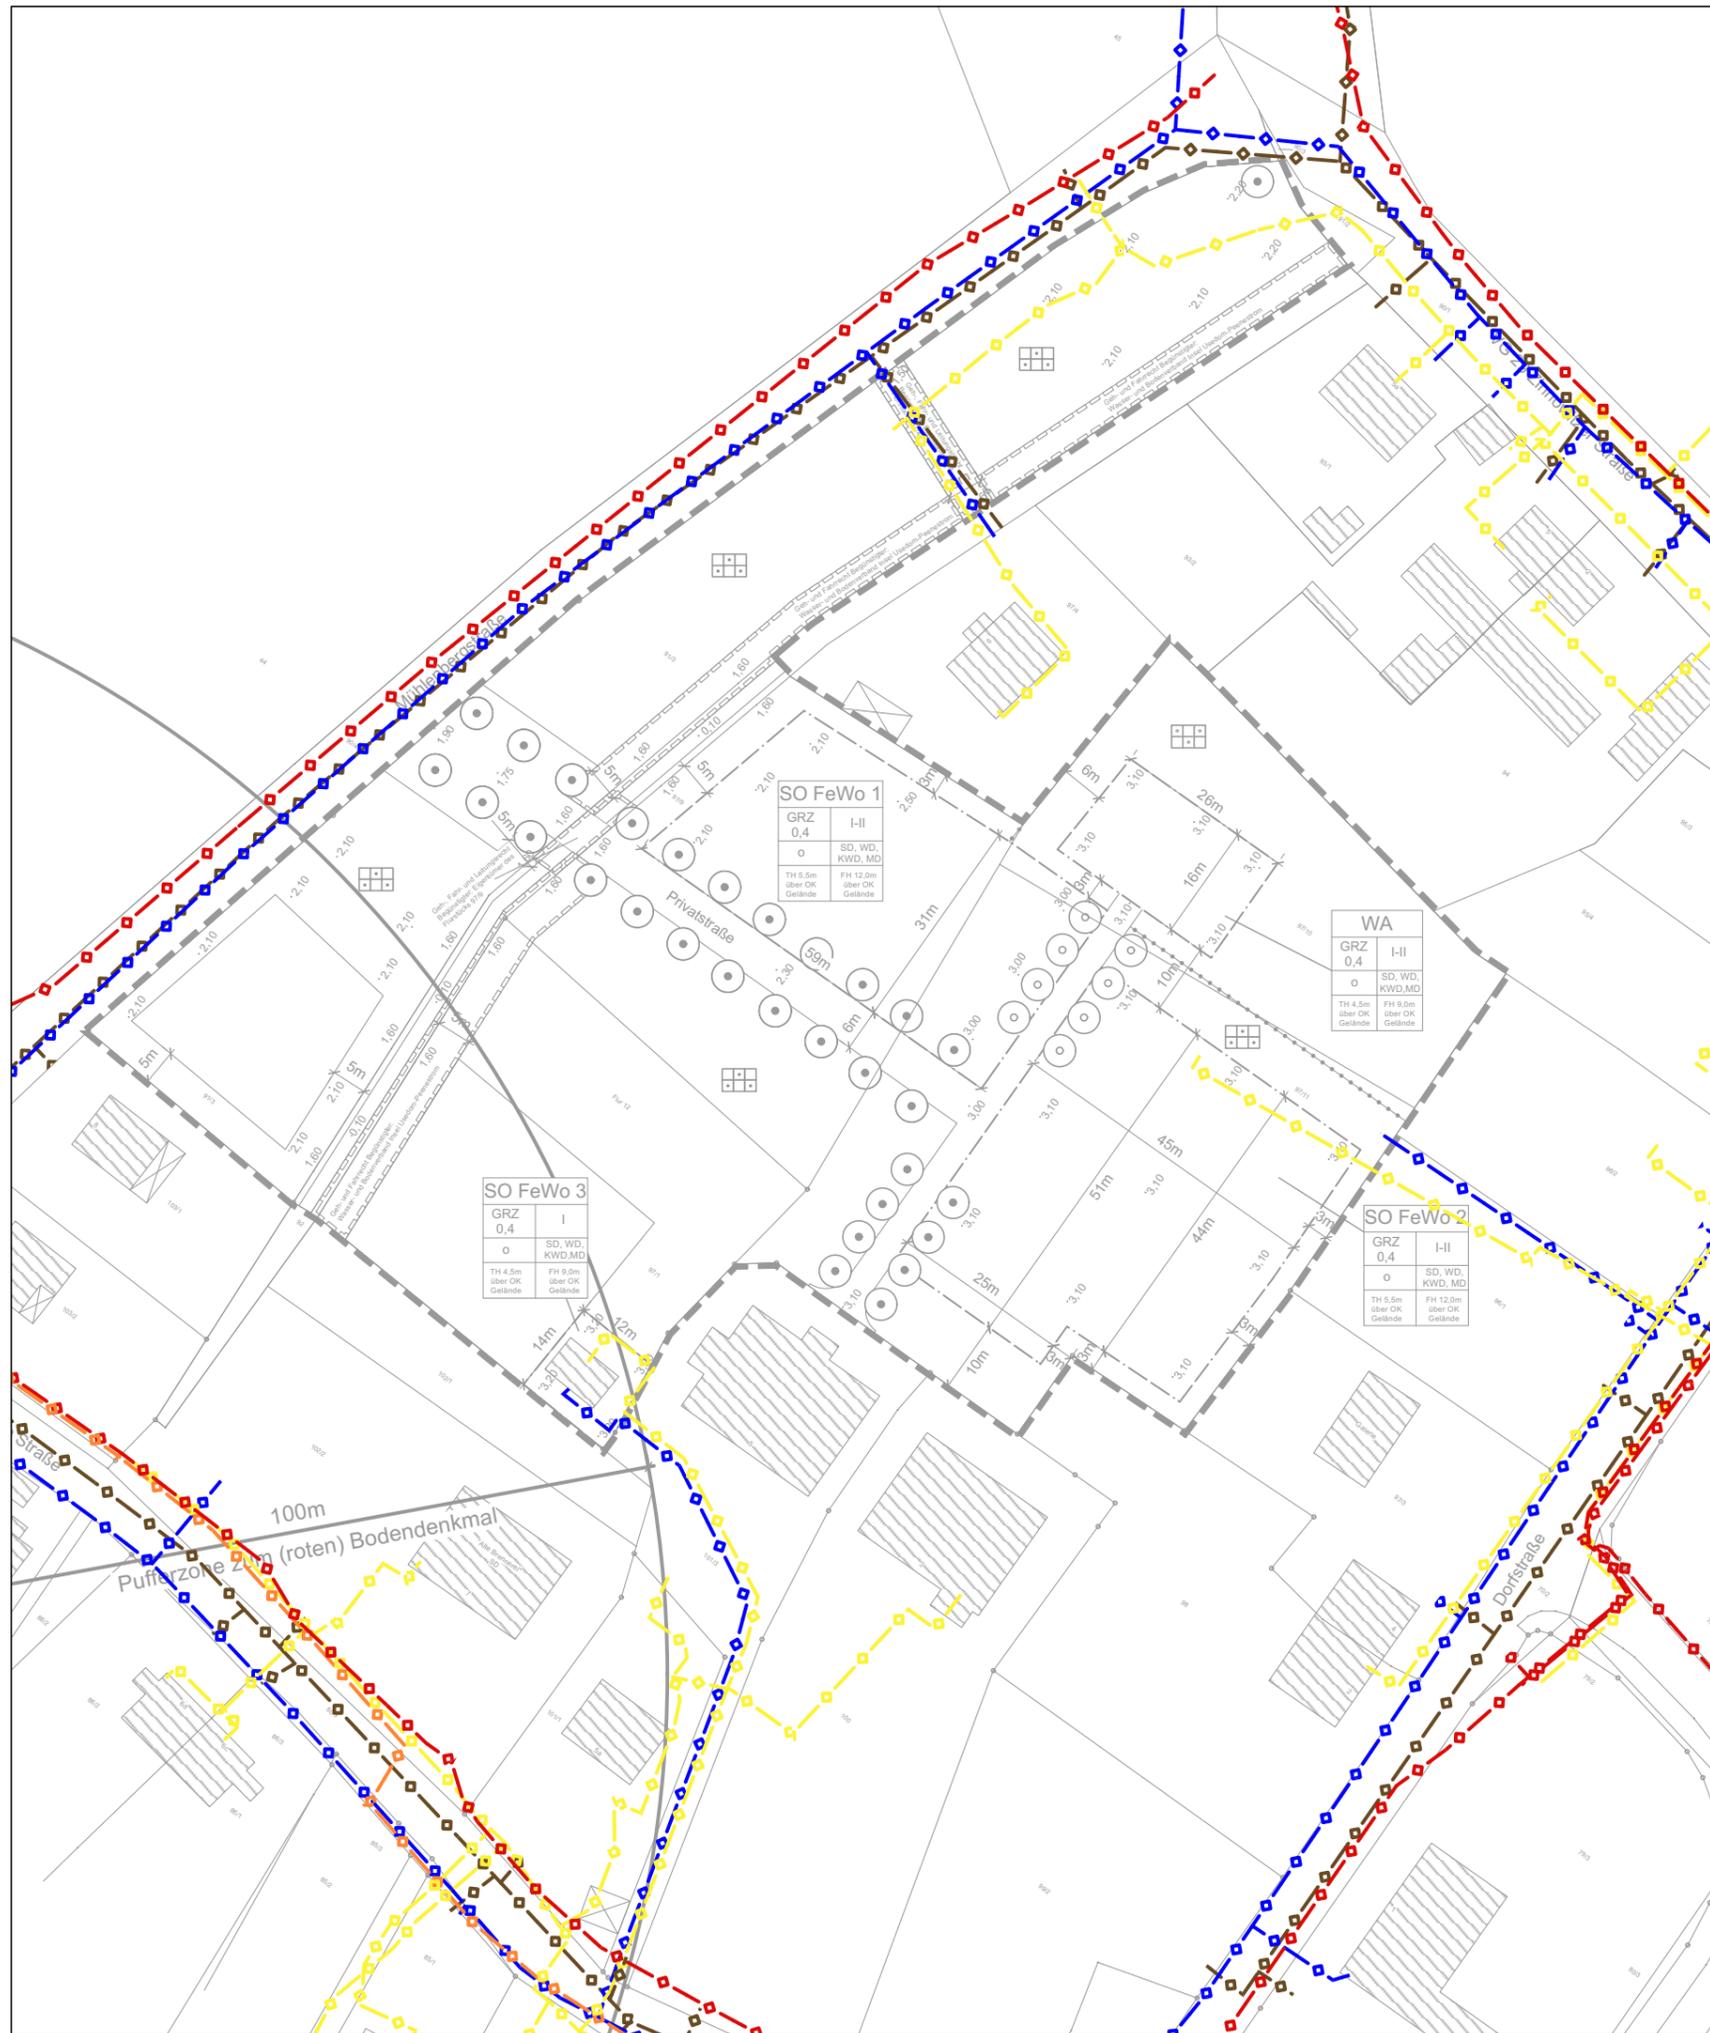

Zeichenerklärung

Leitungen

- Stromleitung, E.ON edis AG
- Stromleitung Straßenbeleuchtung, E.ON edis AG
- Stromleitung Starkstrom, E.ON edis AG
- Schmutzwasserleitung, Zweckverband Wasserversorgung und Abwasserentsorgung Insel Usedom
- Trinkwasserleitung, Zweckverband Wasserversorgung und Abwasserentsorgung Insel Usedom

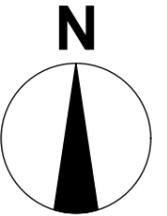

GEMEINDE LÜTOW
Landkreis Vorpommern-Greifswald

AUFTRAGGEBER

Gemeinde Lütow
Netzelkower Weg 1
17440 Lütow OT Neuendorf

Lütow, den
Ort, Datum, Unterschrift Bürgermeister

AUFTRAGNEHMER

ZIEGLER
LANDSCHAFTSARCHITEKTUR

CLAUS - CHRISTOPH ZIEGLER
Freier Landschaftsarchitekt
Knickhagen 16a
37308 Heilbad Heiligenstadt
Tel. 03606 - 601603
Fax. 03606 - 601605

	Datum	Zeichen
bearbeitet:	06/2022	Höhe/ Ziegler
gezeichnet:	06/2022	Höhe
geprüft:	Heiligenstadt, den 06.06.2022 Ort, Datum, Unterschrift	

PLANINHALT

Leitungsplan

Maßstab	1: 1.000
Datum	06.06.2022