


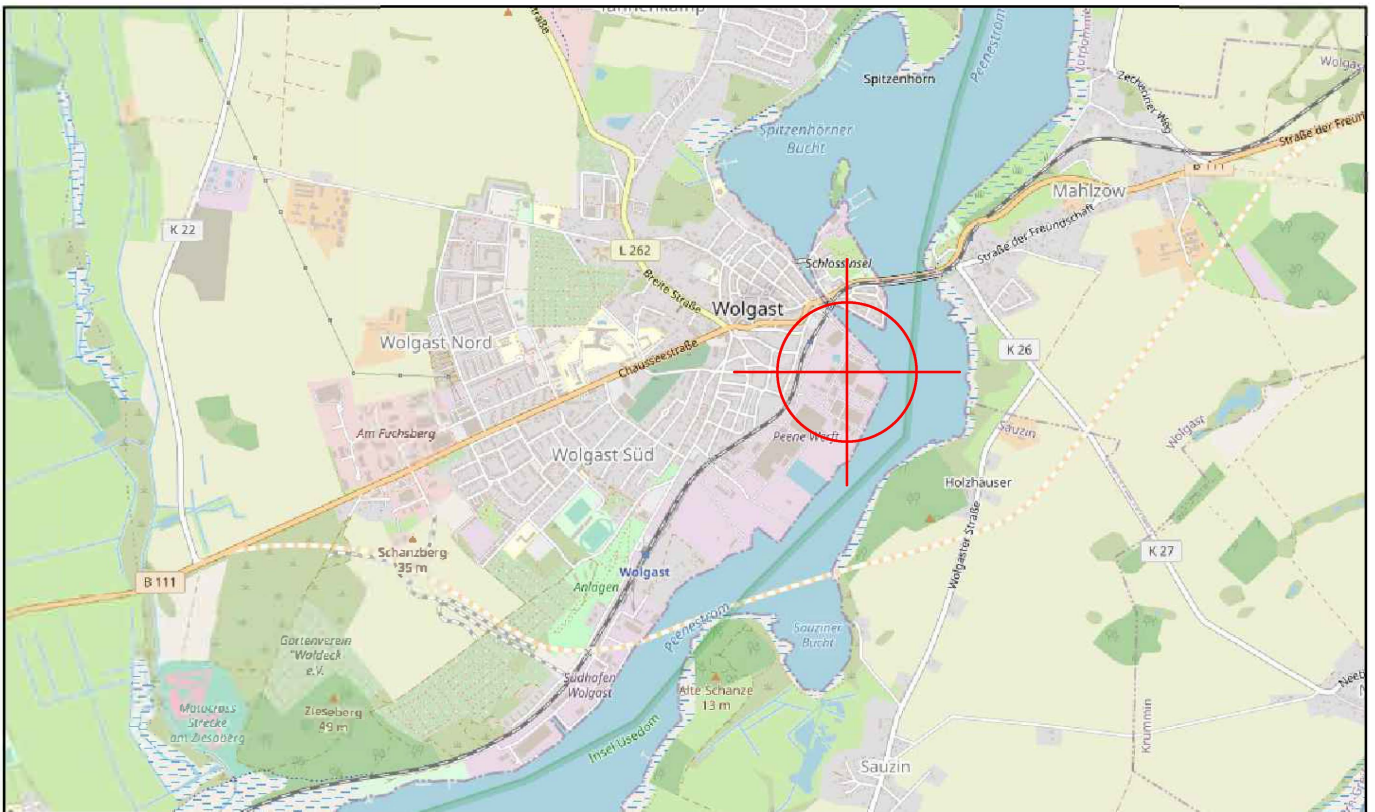

Anfahrtsbeschreibung:

- A10 auf die B96 Richtung Oranienburg abfahren
- B96 bis Jarmen weiterfahren
- hinter Jarmen von der B96 nach rechts auf die B111 in Richtung Gützkow abbiegen
- auf der B111 bis Wolgast weiterfahren
- weiter auf der B111 durch Wolgast bis zur Ampelkreuzung unmittelbar vor der Peenebrücke
- an der Ampelkreuzung nach rechts in die Straße Am Kai abbiegen
- Der Mobilfunkstandort befindet sich auf dem Dach des neuen Speichers
- Die Schlüsseltresorsäule befindet sich rechts neben Toreinfahrt

Bemerkungen:

- Die Antennenträger sind auf dem Stahlbau unter dem Hallendach befestigt.
- Die Systemtechnik ist auf einem Fundament für Outdoorschränken neben dem Speichergebäude aufgestellt.
- Die Kabelführung von der Systemtechnik zu den Antennenträgern auf dem Speicherdach erfolgt in einer Kabel-Weitspannbahn, die an der Außenwand des Gebäudes sowie auf dem Trapezblech des Hallendaches befestigt ist.
- Systemtechnik und Antennenträger sind am Blitzschutzsystem angeschlossen und eingemessen. (Erdübergangswiderstand $\leq 10 \text{ Ohm}$).

Eigentümer Grundstück	Eigentümer Infrastruktur	Kataster
Pommerscher Landhandel GmbH Am Kai 4 17438 Wolgast	Vantage Towers GmbH Prinzenallee 11-13 40549 Düsseldorf	Gemeinde Wolgast Gemarkung Wolgast Flur 21 Flurstück 67/1

Geographische Daten nach WGS84	Windzone alt (bis 2005) : II
Länge (E) : 13° 46' 55"	Windzone neu (ab 2005) : II
Breite (N) : 54° 03' 09"	Geländekategorie neu (ab 2005) : II/III
Höhe über NN : 5m	



Vantage Towers AG
Prinzenallee 11-13
40549 Düsseldorf


Standort: Wolgast Ost Am Kai 4 17438 Wolgast Dachstandort	Planungsphase: Ausführungsplan				
	Planinhalt: Deckblatt				
	Format:	Standort ID Vantage Towers:		Index:	Blatt: 1
	A4	DE – TIMS – 26218		H	von 7

Katasterplan



M 1:1000

Übersichtskarte 1: 1000

Erstellt am: 22.07.2022

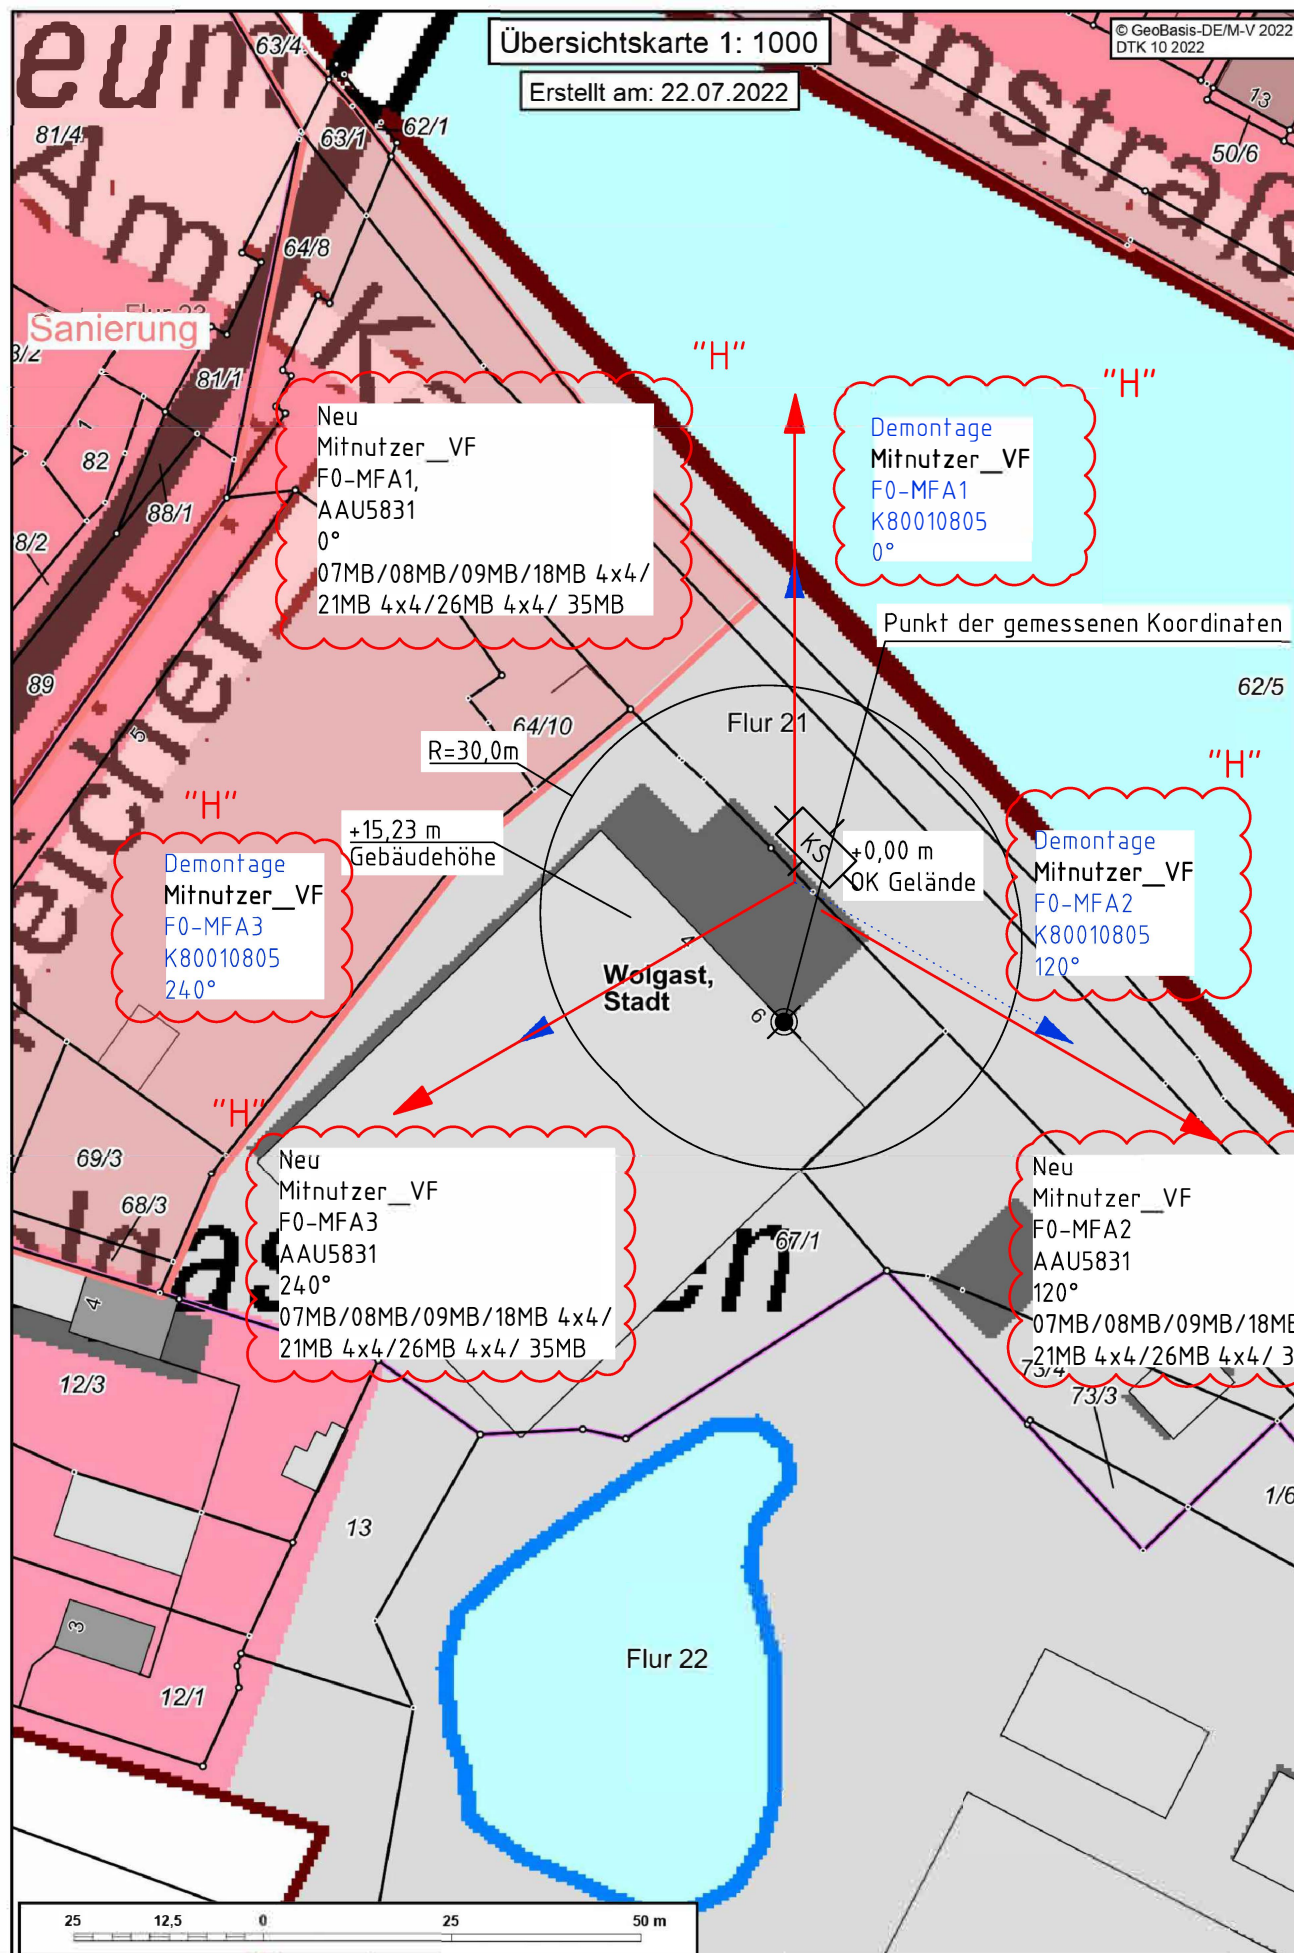


Kranstellplatz

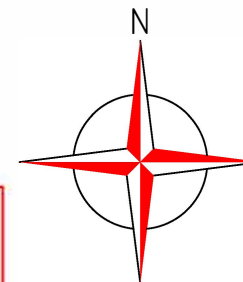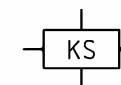

Hinweis für BNetzA:

Gewerbegebäude – Zugang nur für Mitarbeiter oder nach Anmeldung möglich.
Zugang zu den Antennen nur über HACA-Leiter möglich.
Das Unterteil der Leiter wurde demontiert und in Lagerhalle gesichert. Dachflächen des Gebäudes sind für Unbefugte nicht zugänglich.

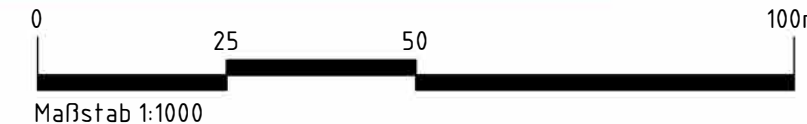

Informationen für die Standortbescheinigung der BNetzA

- ☒ Die in der Standortplanung angegebene Grenze zum kontrollierbaren Bereich gilt – bezogen auf die Horizontale – für einen Umkreis mit einem Radius von 30 Metern um den Standort / ☐ für einen Umkreis mit dem im Lageplan angegebenen Radien von ... Metern um die jeweiligen Antennenträger / ☐ für den im Lageplan markierten Bereich. Sie befindet sich außerhalb des Bereichs, in dem die Vodafone GmbH aufgrund vertraglicher Vereinbarung über den Zutritt und Aufenthalt bestimmen kann, entweder immer 2,30m über jeglichen Grund oder es kann aufgrund der tatsächlichen Verhältnisse davon ausgegangen werden, dass sich Personen nicht dauerhaft oder vorübergehend dort aufhalten (Regelung des Arbeitsschutzes bleiben unberührt).

☐ Kindergarten oder Kindertagesstätte angrenzend (siehe Lageplan)

☐ Schule angrenzend (siehe Lageplan)

☒ Eine Prüfung der angrenzenden Grundstücke hat ergeben, dass dort keine Nutzung als Kindergarten, Kindertagesstätte oder Schule vorhanden ist.

Mitnutzer	VF DE	3957-BXL-6R0	Wolgast Ost
Eigentümer Grundstück	Pommerscher Lanhandel GmbH Am Kai 4 17438 Wolgast	Eigentümer Infrastruktur Vantage Towers GmbH Prinzenallee 11-13 40549 Düsseldorf	Kataster Gemeinde Wolgast Gemarkung Wolgast Flur 21 Flurstück 67/1

Geographische Daten nach WGS84			
Länge (E) : 13° 46' 55"		Windzone alt (bis 2005) : II	
Breite (N) : 54° 03' 09"		Windzone neu (ab 2005) : II	
Höhe über NN : 5m		Geländekategorie neu (ab 2005) : II/III	

H	26.07.22	Galazka/Anteo	AP	Ausführungsplanung: Neubau 07MB/08MB/09MB/18MB 4x4/21MB/35MB
G	24.12.20	TMC		Clean Up
F	27.03.13	PA/CT		As Built LTE-Erweiterung
E	06.11.12	PA/ML		Erstellung Ausführungsplanung LTE-Erweiterung
D	03.09.12	CC/ML		Erstellung Entwurfsplanung LTE-Erweiterung
Index	Datum	Name		Beschreibung

Bauherr:	Vantage Towers AG Prinzenallee 11-13 40549 Düsseldorf
----------	---

Planer:	ANTEO Sp. z o. o. ul. Chryzantem 23/1 41700 Ruda Slaska, Polen
---------	--

Standort:	Wolgast Ost Am Kai 4 17438 Wolgast C1	Planungsphase:	Ausführungsplan
Planinhalt:	Katasterplan		

Datum:	25.07.2005	Gezeichnet:	FNG / Kühn	Maßstab:	1:1000	Form:	A3	Standort ID Vantage Towers :	DE - TIMS - 26218	Index:	H	Blatt:	2
Ursprung	Vorlage VT											von:	7

Lageplan

M 1:500

Neu
Mitnutzer_VF
F0-MFA1,
AAU5831
0°
07MB/08MB/09MB/18MB 4x4/
21MB 4x4/26MB 4x4/ 35MB

Demontage
Mitnutzer_VF
F0-MFA1
K80010805
0°


Neu
Mitnutzer_VF
F0-MFA3
AAU5831
240°
07MB/08MB/09MB/18MB 4x4/
21MB 4x4/26MB 4x4/ 35MB

Demontage
Mitnutzer_VF
F0-MFA3
K80010805
240°



Demontage
Mitnutzer_VF
F0-MFA2
K80010805
120°

Neu
Mitnutzer_VF
F0-MFA2
AAU5831
120°
07MB/08MB/09MB/18MB 4x4/
21MB 4x4/26MB 4x4/ 35MB

Hinweis für BNetzA:
Gewerbegebäude – Zugang nur für Mitarbeiter oder nach Anmeldung möglich.
Zugang zu den Antennen nur über HACA-Leiter möglich.
Das Unterteil der Leiter wurde demontiert und in Lagerhalle gesichert. Dachflächen des Gebäudes sind für Unbefugte nicht zugänglich.

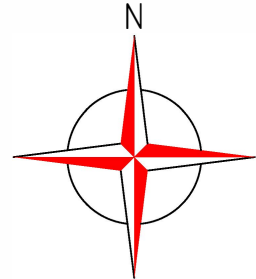

Kranstellplatz

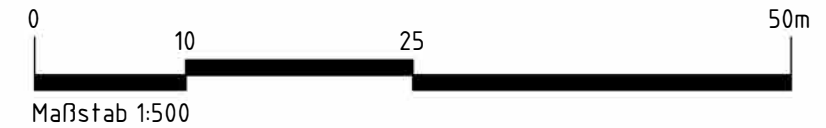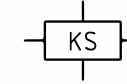

Informationen für die Standortbescheinigung der BNetzA

☒ Die in der Standortplanung angegebene Grenze zum kontrollierbaren Bereich gilt – bezogen auf die Horizontale – für einen Umkreis mit einem Radius von 30 Metern um den Standort / ☐ für einen Umkreis mit dem im Lageplan angegebenen Radien von ... Metern um die jeweiligen Antennenträger / ☐ für den im Lageplan markierten Bereich. Sie befindet sich außerhalb des Bereichs, in dem die Vodafone GmbH aufgrund vertraglicher Vereinbarung über den Zutritt und Aufenthalt bestimmen kann, entweder immer 2,30m über jeglichen Grund oder es kann aufgrund der tatsächlichen Verhältnisse davon ausgegangen werden, dass sich Personen nicht dauerhaft oder vorübergehend dort aufhalten (Regelung des Arbeitsschutzes bleiben unberührt).

- ☐ Kindergarten oder Kindertagesstätte angrenzend (siehe Lageplan)
- ☐ Schule angrenzend (siehe Lageplan)
- ☒ Eine Prüfung der angrenzenden Grundstücke hat ergeben, dass dort keine Nutzung als Kindergarten, Kindertagesstätte oder Schule vorhanden ist.

Mitnutzer		3957-BXL-6R0		Wolgast Ost	
VF DE		Eigentümer Grundstück		Eigentümer Infrastruktur	
Pommerscher Lanhandel GmbH		Vantage Towers GmbH		Kataster	
Am Kai 4		Prinzenallee 11-13		Gemeinde Wolgast	
17438 Wolgast		40549 Düsseldorf		Gemarkung Wolgast	
				Flur 21	
				Flurstück 67/1	

Geographische Daten nach WGS84				Windzone alt (bis 2005) : II	
Länge (E) : 13° 46' 55"				Windzone neu (ab 2005) : II	
Breite (N) : 54° 03' 09"				Geländekategorie neu (ab 2005) : II/III	
Höhe über NN : 5m					

H	26.07.22	Galazka/Anteo	AP	Ausführungsplanung: Neubau 07MB/08MB/09MB/18MB 4x4/21MB/35MB
G	24.12.20	TMC		Clean Up
F	27.03.13	PA/CT		As Built LTE-Erweiterung
E	06.11.12	PA/ML		Erstellung Ausführungsplanung LTE-Erweiterung
D	03.09.12	CC/ML		Erstellung Entwurfsplanung LTE-Erweiterung
Index	Datum	Name		Beschreibung


Bauherr:		Vantage Towers AG	
		Prinzenallee 11-13	
		40549 Düsseldorf	

Planer:		ANTEO Sp. z o. o.	
		ul. Chryzantem 23/1	
		41700 Ruda Slaska, Polen	
		Datum: _____ geprüft: _____	


Standort:		Wolgast Ost	
		Am Kai 4	
		17438 Wolgast	
		C1	
Planungsphase:		Ausführungsplan	
Planinhalt:		Lageplan	

Ursprung	Datum:	Gezeichnet:	Maßstab:	Form:	Standort ID Vantage Towers :	Index:	Blatt:
Vorlage VT	25.07.2005	FNG / Kühn	1:500	A3	DE – TIMS – 26218	H	3 von 7


Ansicht
M 1:150

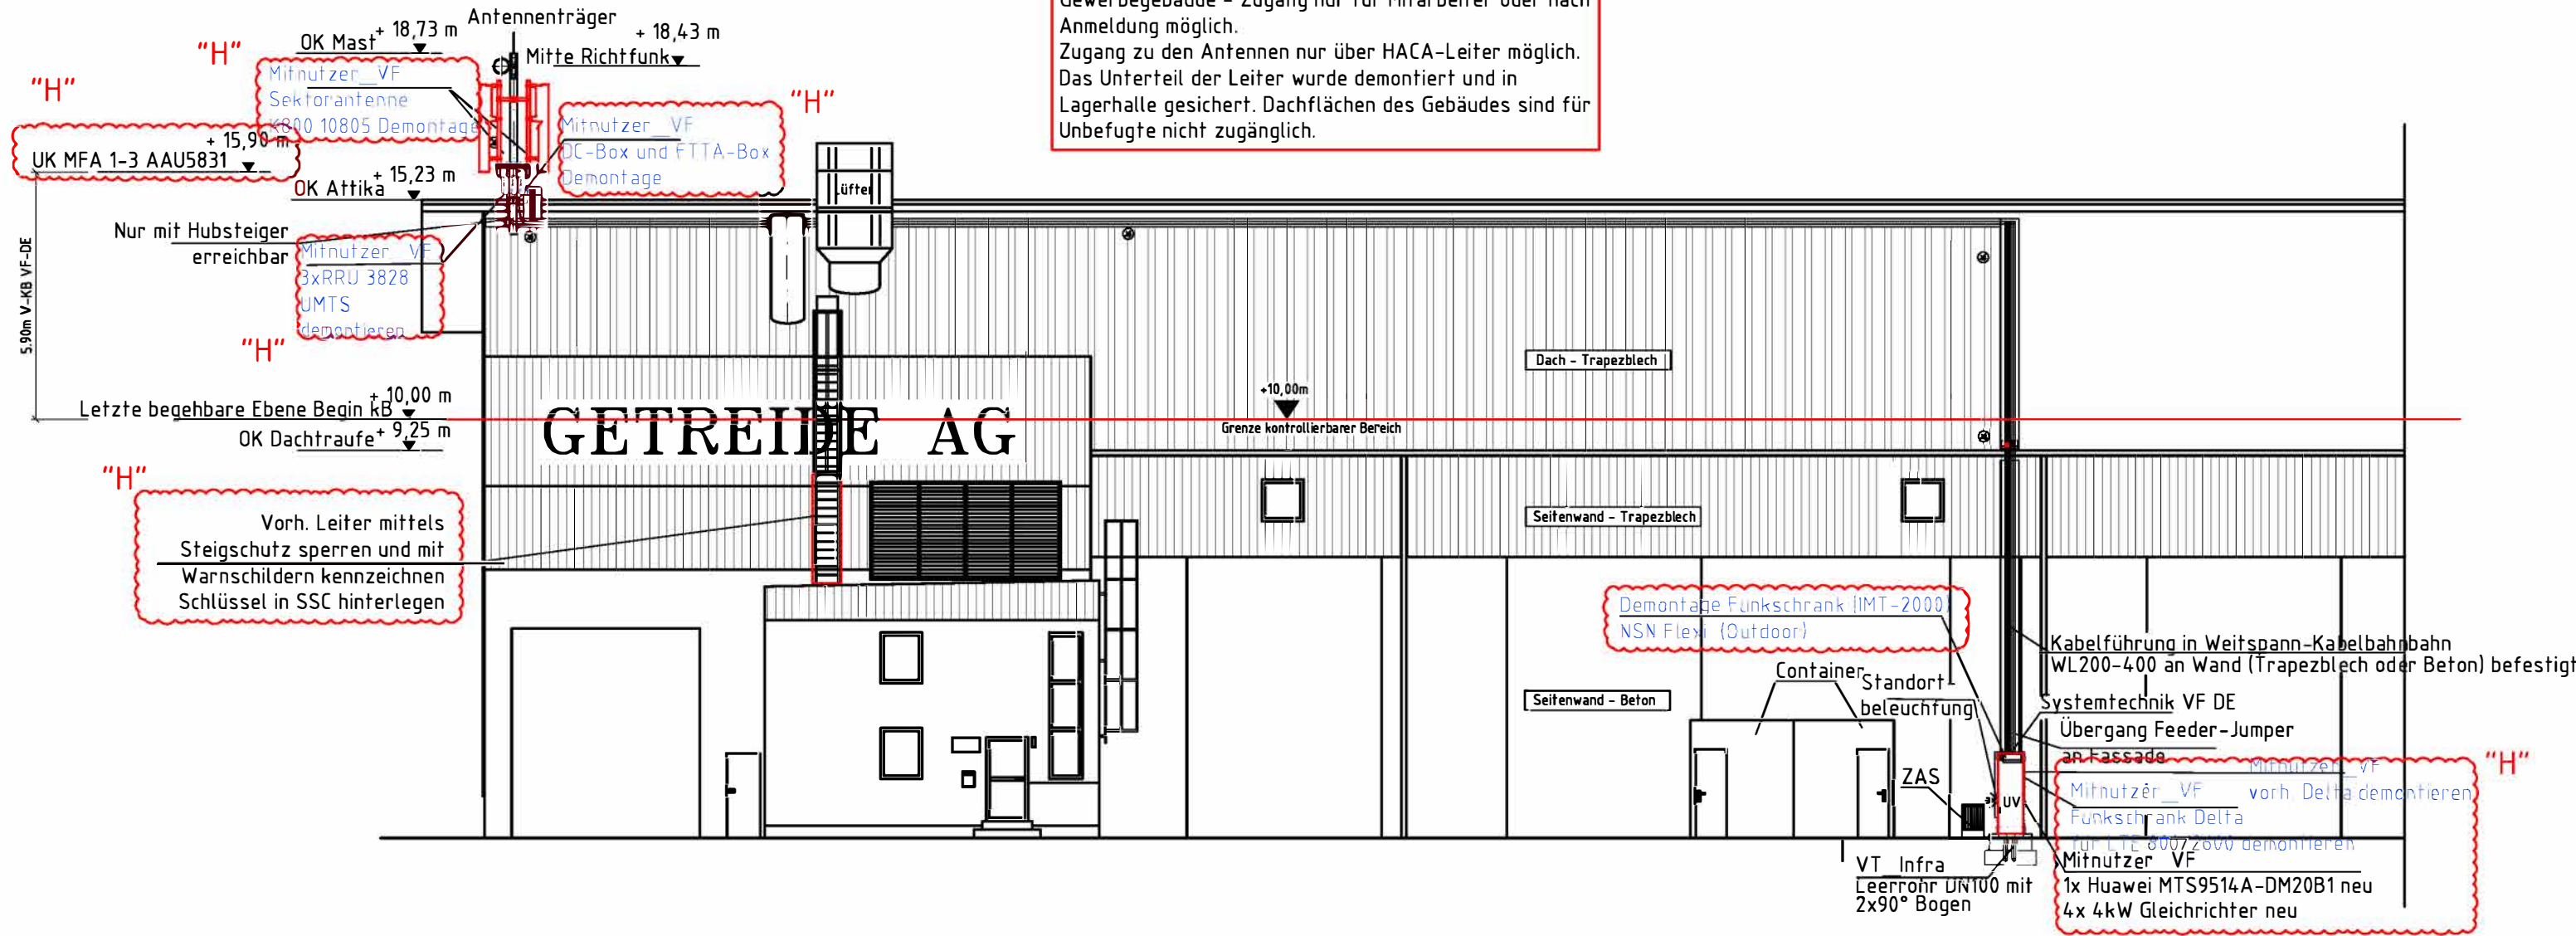


Ansicht A
M 1:150

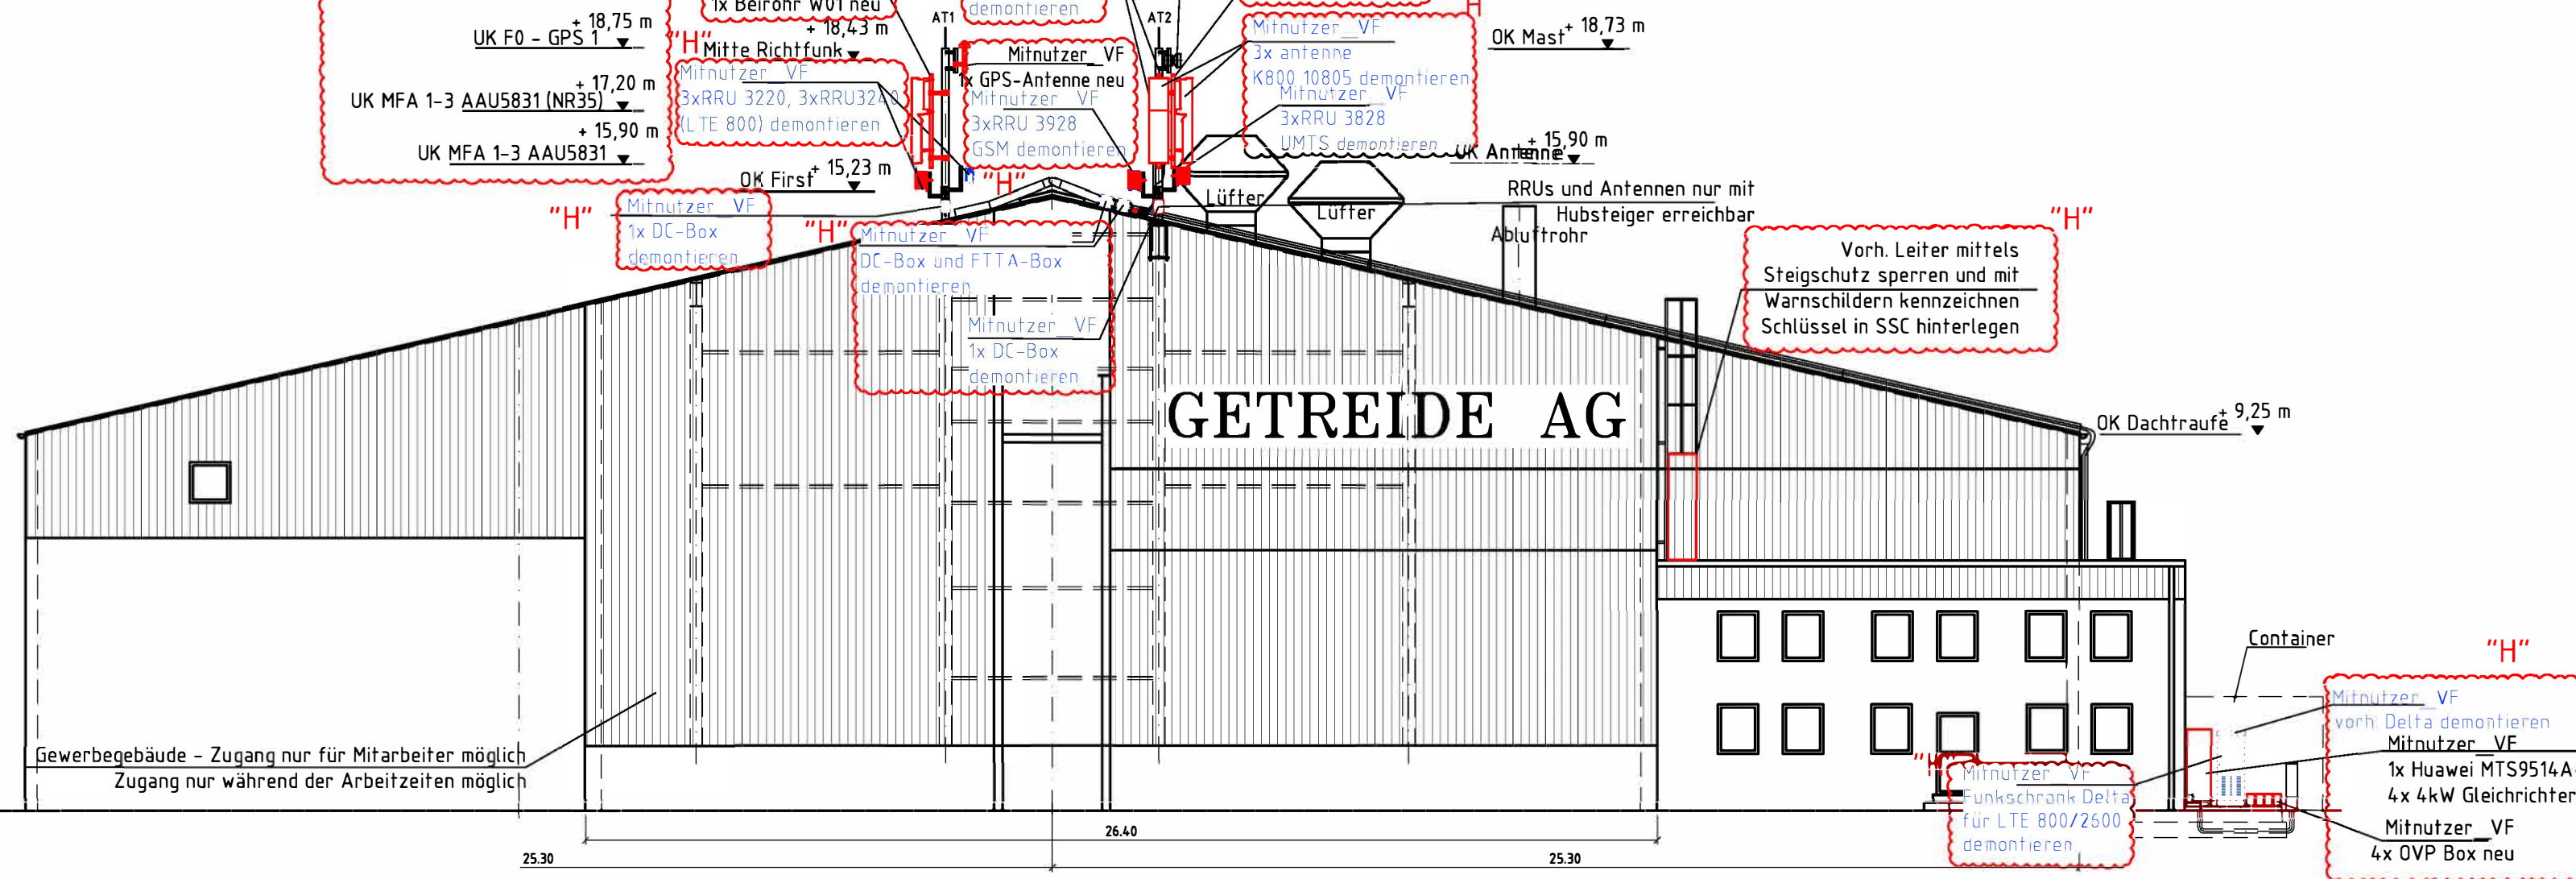


Standort-Draufsicht M
1:200

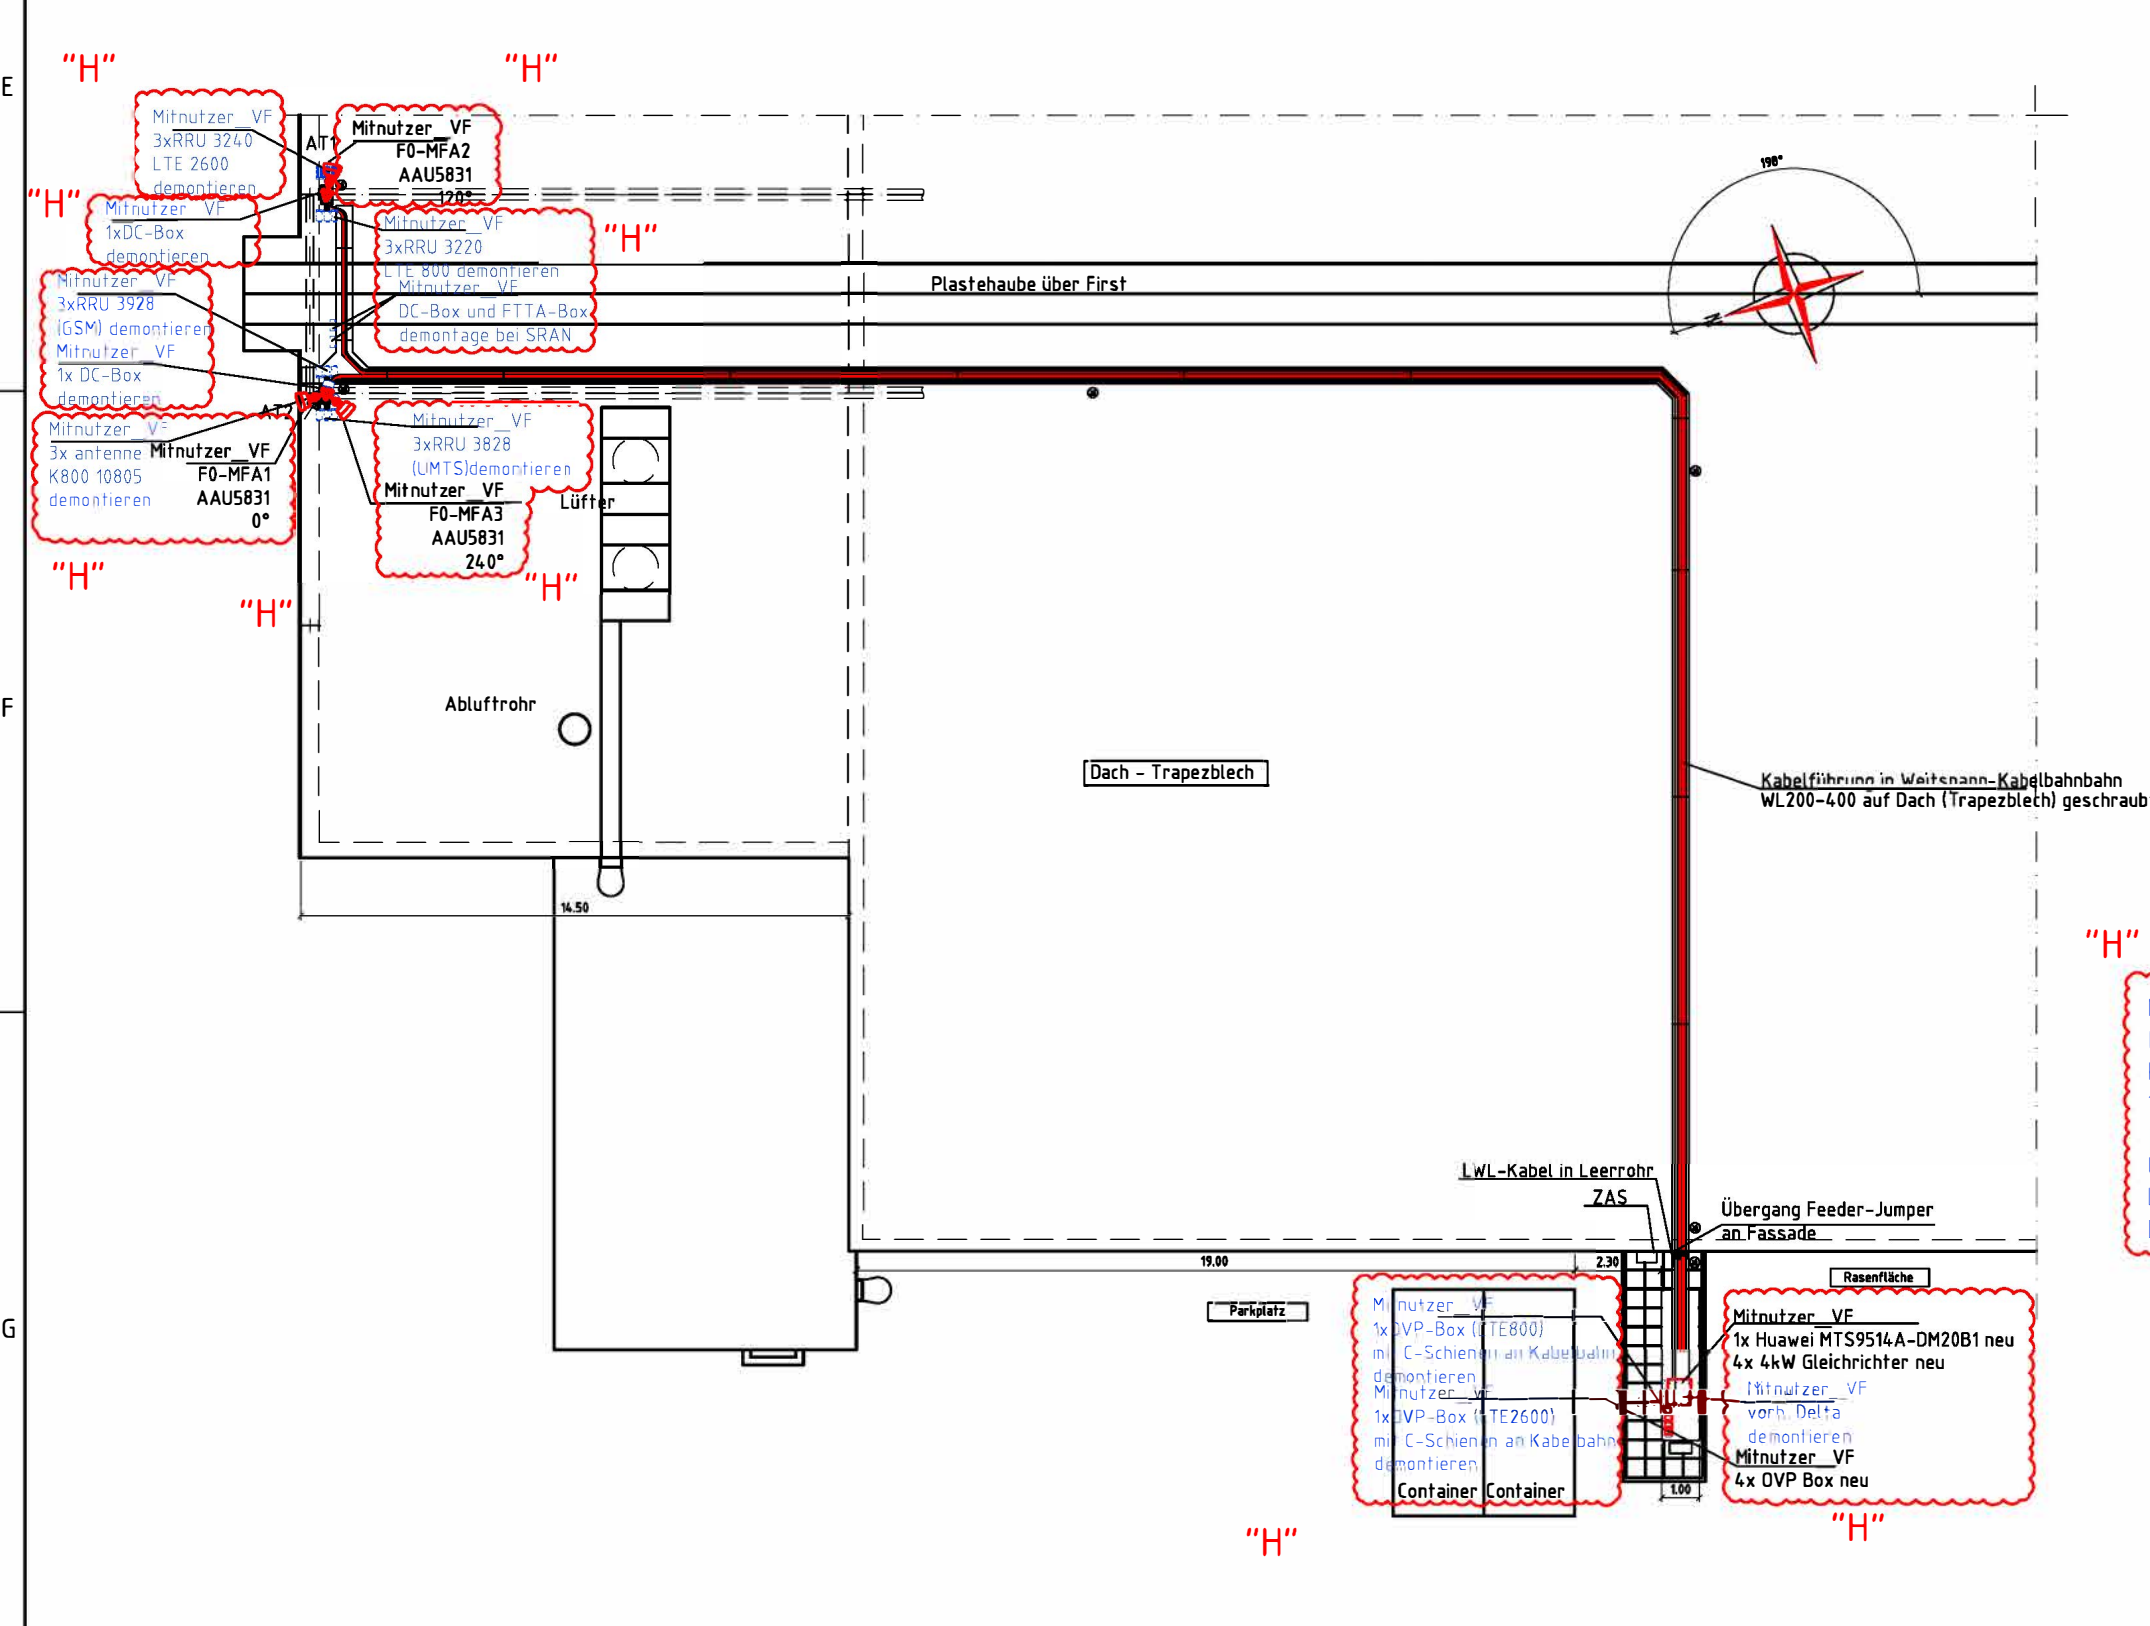


Detail-Seitenansicht M
1:50

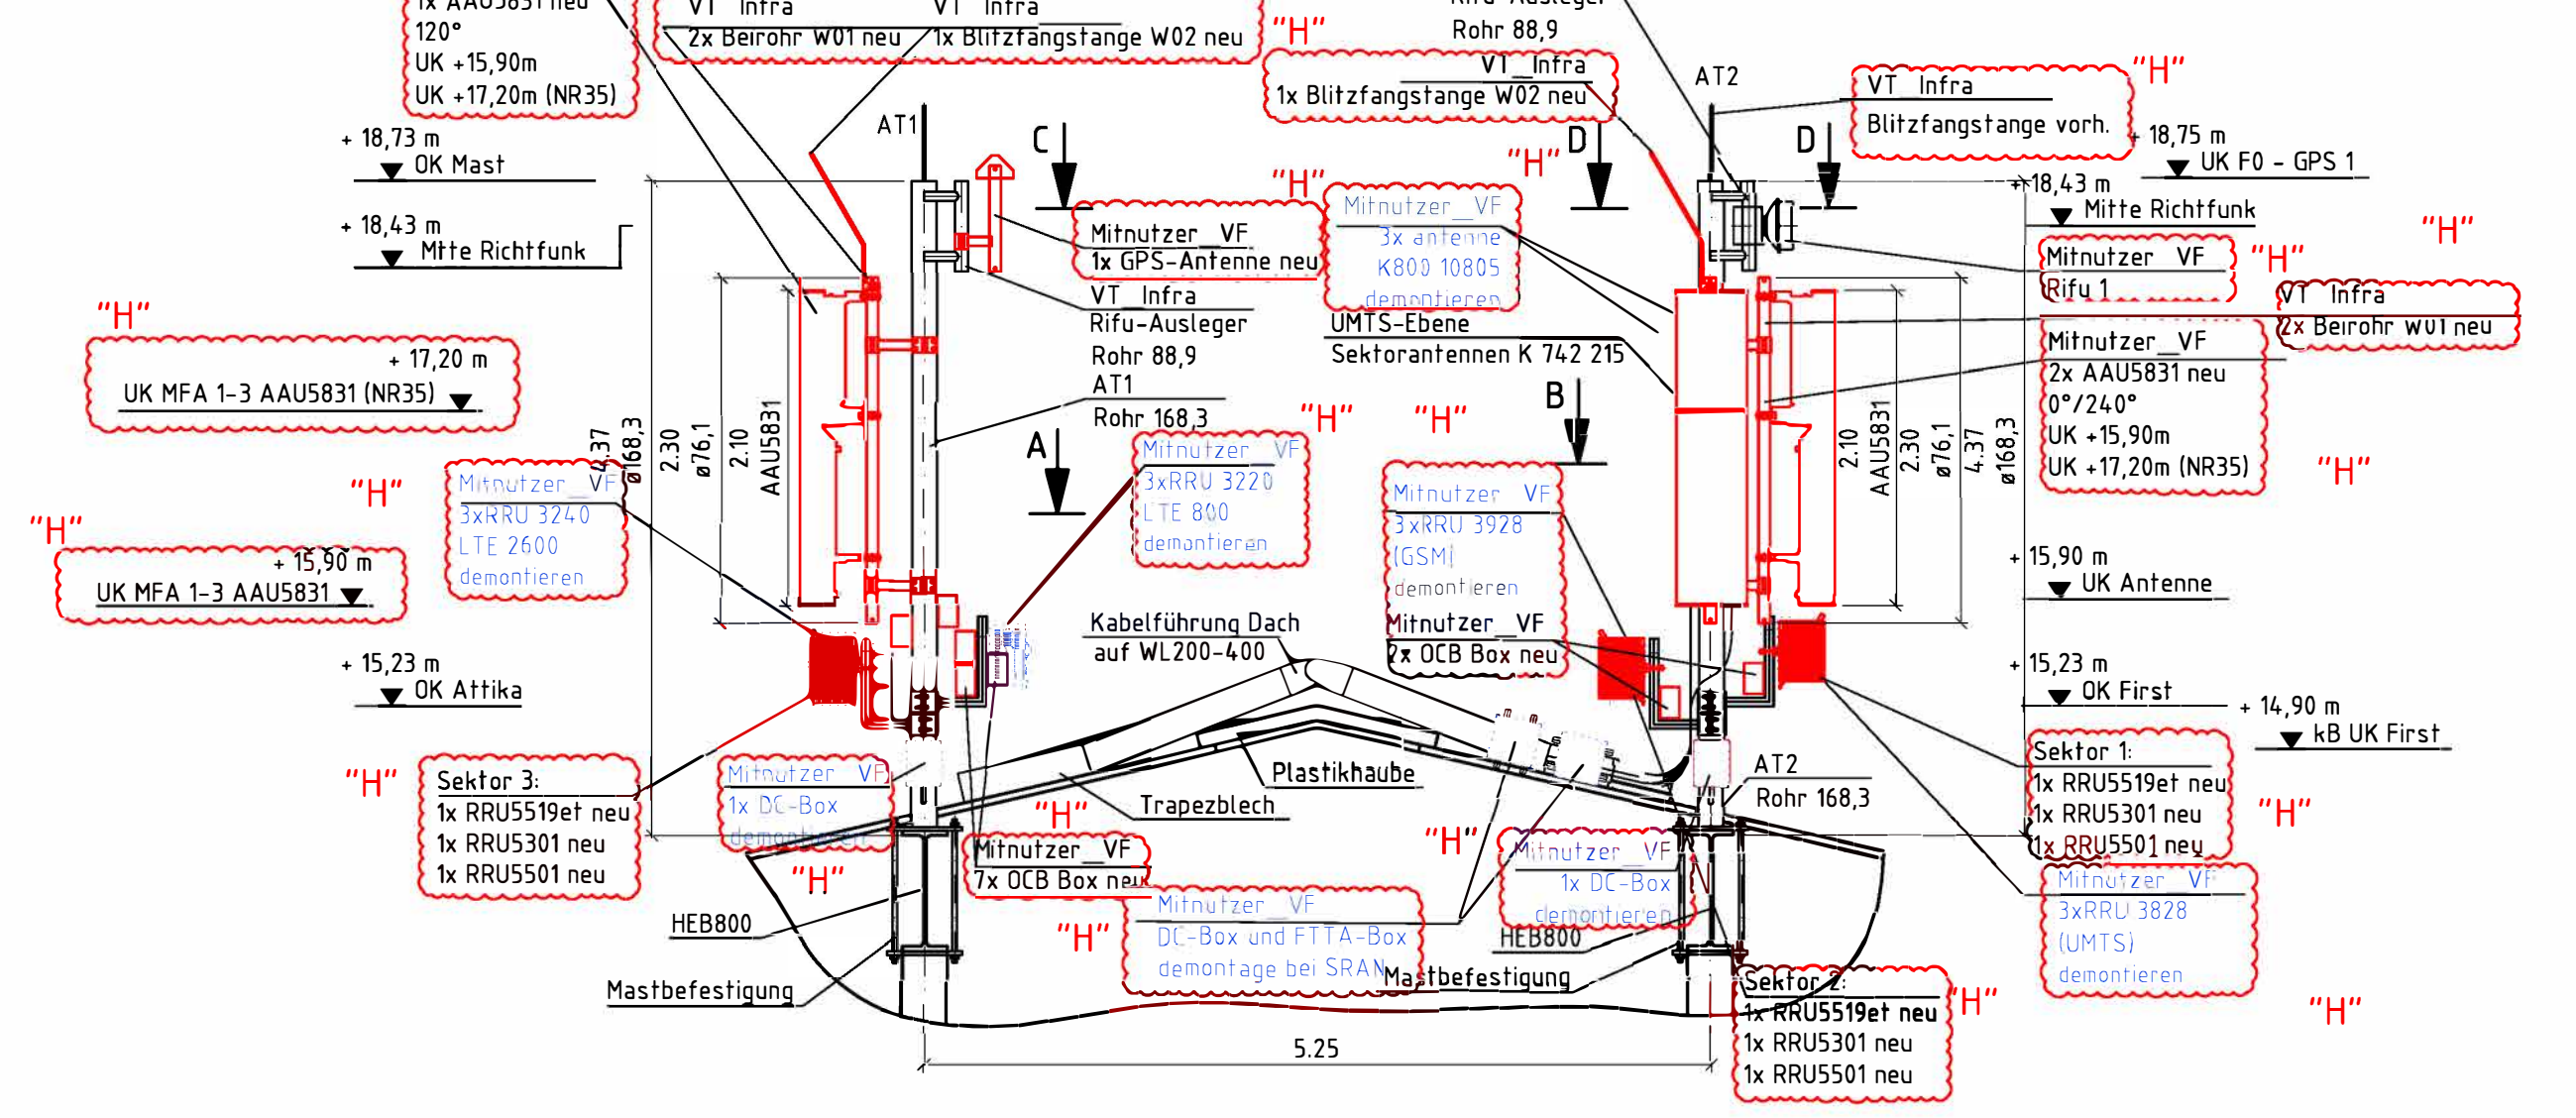


Detailansicht
M 1:25

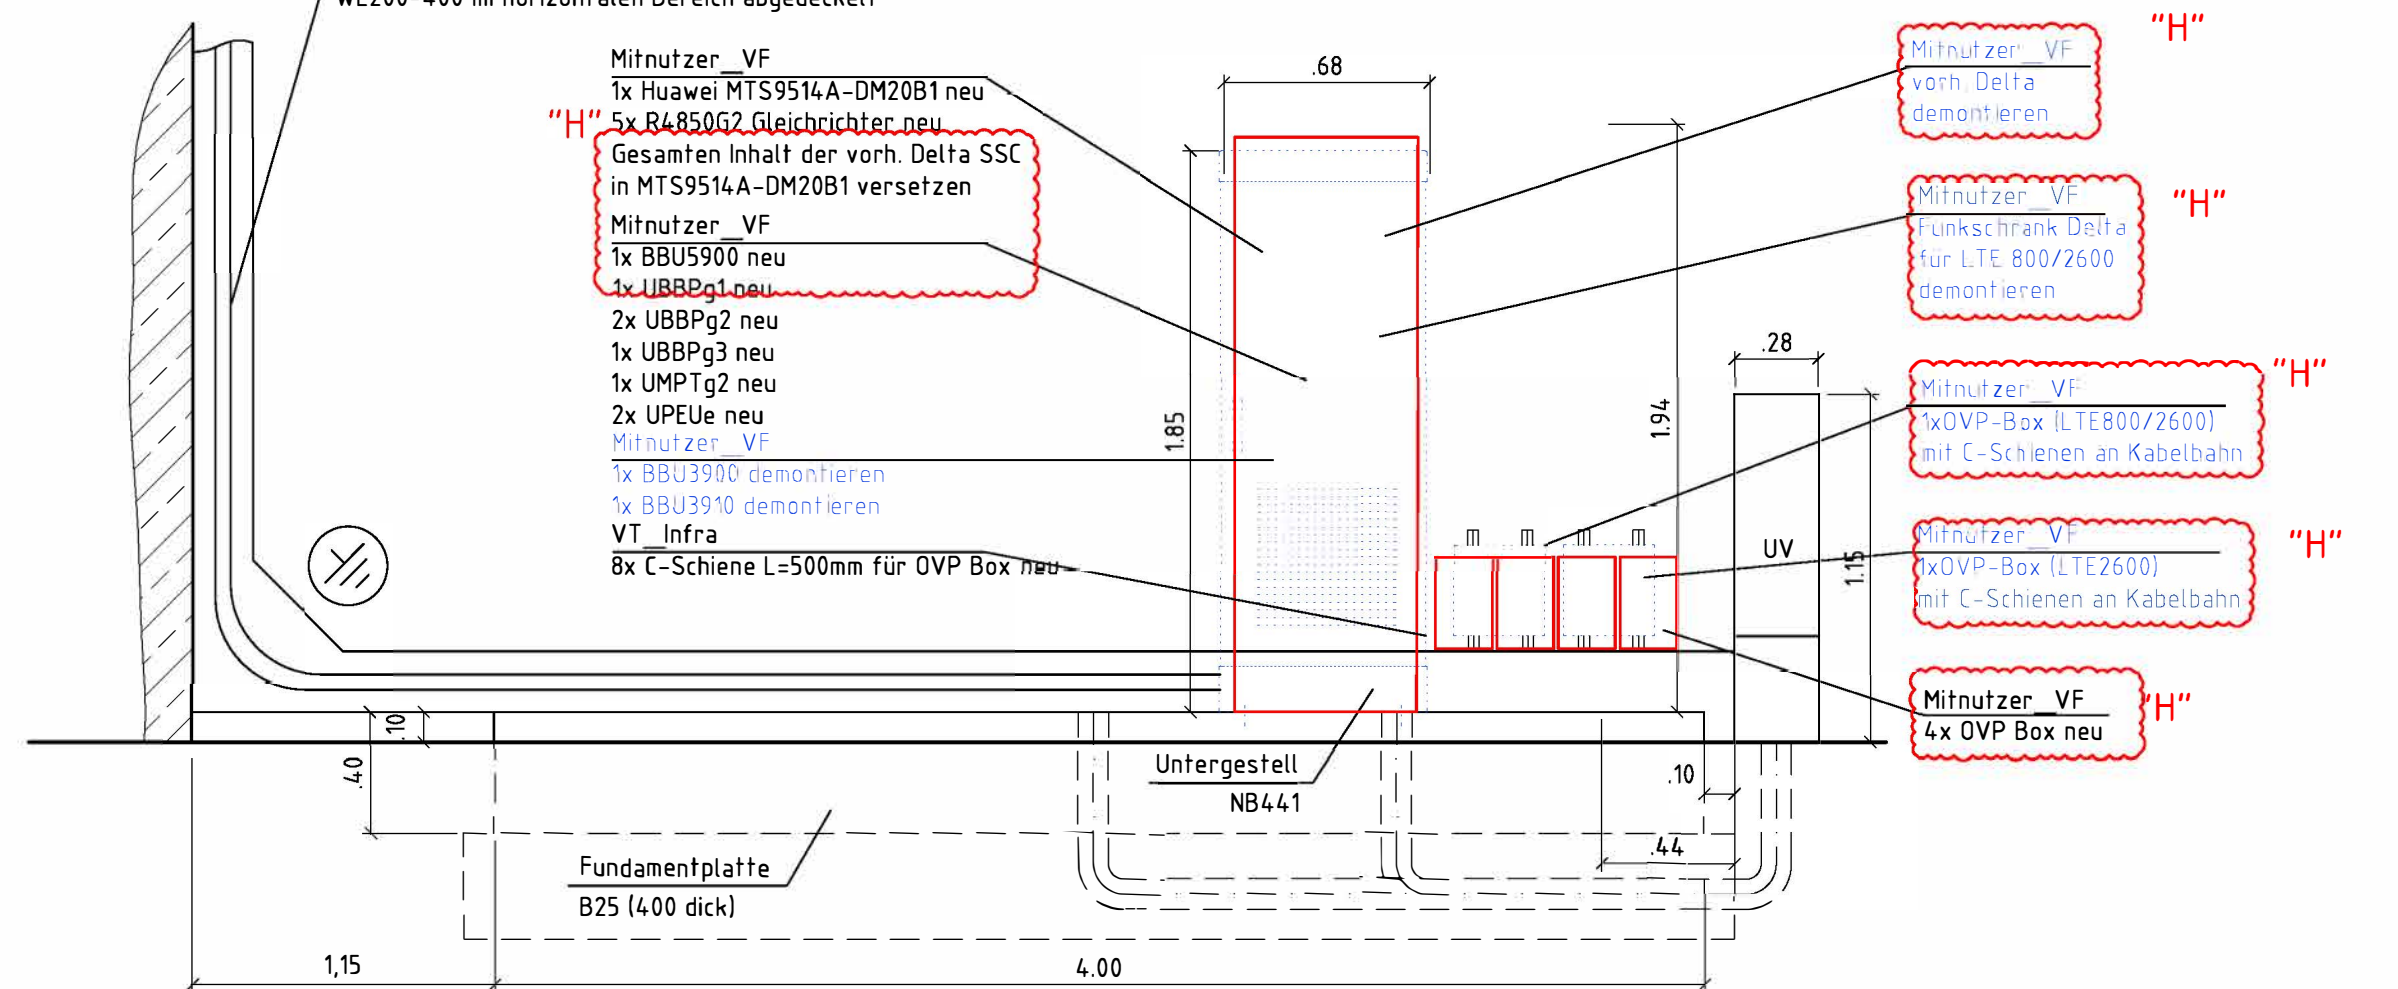


Schnitt C-C

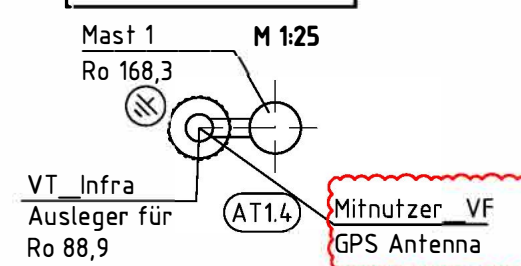


Belegung Kabelweg ATK2

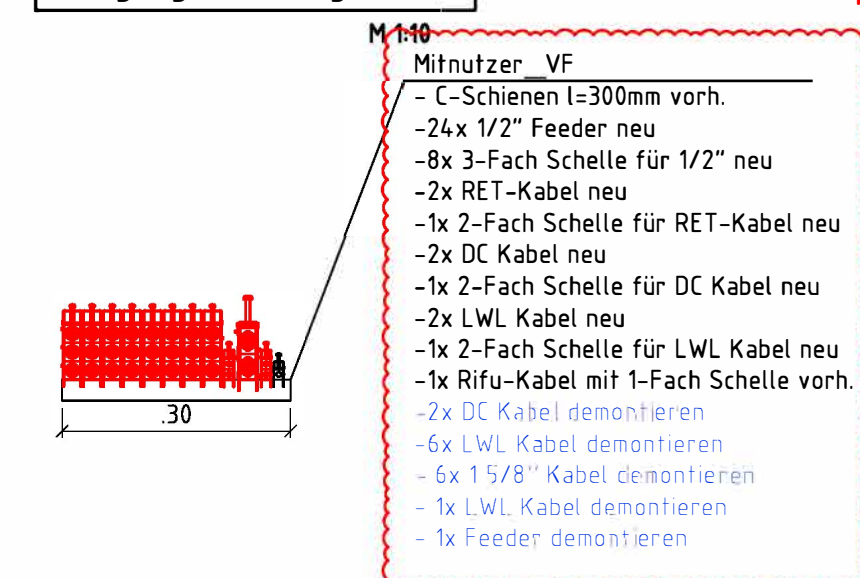

Schnitt D-D

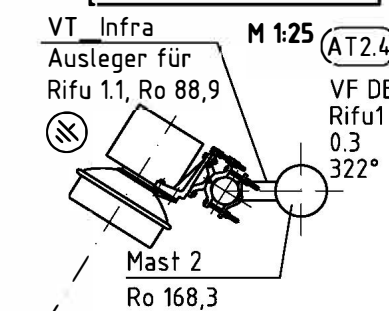

Belegung Kabelweg ATK1

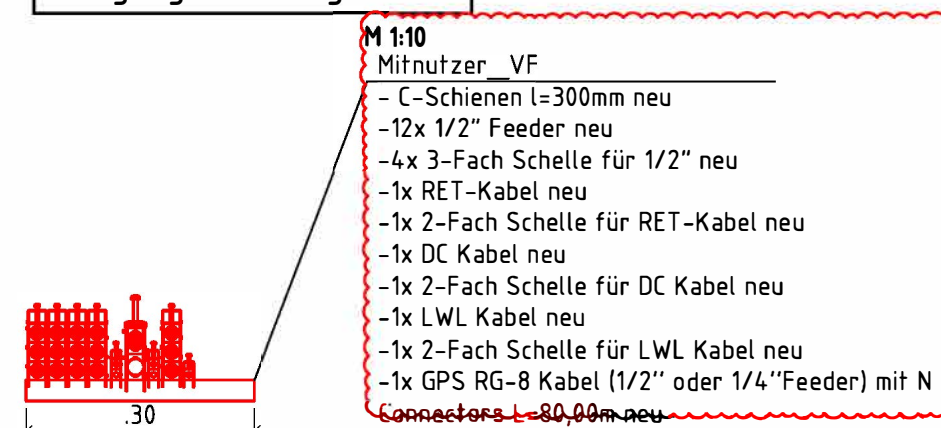

☒ Die in der Standortplanung angegebene Grenze zum kontrollierbaren Bereich gilt – bezogen auf die Horizontale – für einen Unkreis mit einem Radius von 30 Metern um den Standort / ☐ für einen Unkreis mit dem in der Lageplan angegebenen Radius. Die Radialen sind die zu den jeweiligen Anwesenheitsorten / ☐ für die in der Lageplan markierten Bereiche. Sie befinden sich außerhalb des Bereichs, in dem die Vodafone GmbH aufgrund vertraglicher Vereinbarung über den Zutritt und Aufenthalt bestimmen kann, entweder immer, 230m über persönlichen Grund oder es kann aufgrund der üblichen Verhältnisse davon ausgegangen werden, dass sich Personen nicht dauerhaft oder vorübergehend dort aufhalten (Regelung des Arbeitsschutzes bleiben unberührt).

☐ Kindergarten oder Kindertagesstätte angrenzend (siehe Lageplan)

☐ Schule angrenzend (siehe Lageplan)

☒ Eine Prüfung der angrenzenden Grundstücke hat ergeben, dass dort keine Nutzung als Kindergarten, Kindertagesstätte oder Schule vorhanden ist.

VF DE		3957-BXL-680		Wolgast Ost	
Geometrie		Spezialbau: Anstrichbau		Gewinde	
Pommerscher Lanhandel GmbH		Vantage Towers GmbH		Wolgast	
Am Kai 4		Prinzenallee 11-13		Gewerk Wolgast	
17438 Wolgast		40549 Düsseldorf		Flur 21	
				Flurteil 67/1	
Geographische Daten nach WGS84:					
Länge (E) : 13° 46' 55"					
Breite (N) : 54° 03' 09"					
Höhe über NN : 5m					
Windzone alt (bis 2005) : II					
Windzone neu (ab 2005) : II					
Geländekategorie neu (ab 2005) : II/III					
H 26.07.22		Galaxia/Antrie		AP	
Ausführungsplanung:		Neubau 07MB/08MB/09MB/10MB 4x4/21MB/35MB			
G 24.12.20	THC	Clean Up			
F 27.03.13	PA/CT	As Built LTE-Erweiterung			
E 06.11.12	PA/ML	Erstellung Ausführungsplanung LTE-Erweiterung			
O 03.09.12	CC/ML	Erstellung Entwurfsplanung LTE-Erweiterung			
Info:		Datum		Name	
Berechnung		Beschreibung			
		Vantage Towers AG		Tel.:	
		Prinzenallee 11-13		eMail:	
		40549 Düsseldorf			
Platz:					
		ANTEO Sp. z o.o.		Tel.:	
		ul. Chryzantem 23/1			
		47100 Ruda Slaska, Polen		Datum:	
				geprüft:	
Standard:		Wolgast Ost		Planungsphase	
Am Kai 4		17438 Wolgast		Grundwerkplan	
C1				Mantel:	
				Grundwerkplan Towers	
Datum:		Gezeichnet:		Fertig:	
25.07.2005		FNG / Kühn		A1	
		Mithalab		DE - TMS - 26218	
		1:100		H	
				Blatt 4	
				von 7	

VF DE Richtfunkantennen																								
Nr.	Antennentyp	Ø [m]	Azimuth [Grad]	Mitte Antenne [m]	Anbau- stelle [Nr.]	Tragrohr Ø [mm]	Frequenz-/ Polarisation [GHz] [H/V]		Offset [L/R]	Gegenstelle	Anz.	ODU-Typ	Höhe [m]	Hohlleiter Anz.	Länge [m]	Anz.	Kabel Typ	Länge [m]	Bemerkung					
Rifu1	Huawei	0.3	322°	18,43	AT2.4	168,3	xx.x		R	BXB 859	1	Radio	18,43			1	RG8	86,00	installiert					
VF DE Mobilfunkantennen																								
Nr.	Antennentyp	Frequenz- / Sektorkennung und [Ant.-Port]	Azimuth [Grad]	UK Antenne [m]	Anbau- stelle [Nr.]	Tragrohr Ø [mm]	Downtilt [me./el.]	Ext.-RET Int.-RET [ER/IR/N/-]	Anz.	Antennen-Zubehöre Bezeichnung [Typ] UK / Anbaustelle [m] [Nr.]		Jumper Verbindungskabel - je 2 Stck zu Zubehör zu Feeder zu Verst. zu Ant. ["] [m] ["] [m] ["] [m] ["] [m]				Feederkabel Anz. Typ ["] [m]		LWL-Kabel Einzel Multifa. [m] [m]		Befestg. AT am Tragrohr [Typ]	Bemerkung			
MFA1	K 80010805	09G A1	0°	15.9	AT1	168,3	J	J	1	RRU 3928							1/2	2,00			75,50		K85010002	Demontage
		21U A1					J	J	1	RRU 3828							1/2	1,60			70,50			Demontage
		08L A1					J	J	1	RRU 3220							1/2	9,70			70,50			Demontage
		26L A1					J	J	1	RRU 3240							1/2	2,00			70,50			Demontage
MFA2	K 80010805	09G B1	120°	15.9	AT1	168,3	J	J	1	RRU 3928							1/2	2,00			75,50		K85010002	Demontage
		21U B1					J	J	1	RRU 3828							1/2	1,60			70,50			Demontage
		08L B1					J	J	1	RRU 3220							1/2	9,70			70,50			Demontage
		26L B1					J	J	1	RRU 3240							1/2	2,00			70,50			Demontage
MFA3	K 80010805	09G C1	240°	15.9	AT1	168,3	J	J	1	RRU 3928							1/2	2,00			75,50		K85010002	Demontage
		21U C1					J	J	1	RRU 3828							1/2	1,50			70,50			Demontage
		08L C1					J	J	1	RRU 3220							1/2	9,70			70,50			Demontage
		26L C1					J	J	1	RRU 3240							1/2	2,00			70,50			Demontage

Mitnutzer VF DE				3957-BXL-6R0				Wolgast Ost							
Eigentümer Grundstück Pommerscher Lanhandel GmbH Am Kai 4 17438 Wolgast				Eigentümer Infrastruktur Vantage Towers GmbH Prinzenallee 11-13 40549 Düsseldorf				Kataster Gemeinde Wolgast Gemarkung Wolgast Flur 21 Flurstück 67/1							
Geographische Daten nach WGS84 Länge (E) : 13° 46' 55" Breite (N) : 54° 03' 09" Höhe über NN : 5m								Windzone alt (bis 2005) : II Windzone neu (ab 2005) : II Geländekategorie neu (ab 2005) : II/III							
H	26.07.22	Galazka/Anteo	AP	Ausführungsplanung: Neubau 07MB/08MB/09MB/18MB 4x4/21MB/35MB											
G	24.12.20	TMC		Clean Up											
F	27.03.13	PA/CT		As Built LTE-Erweiterung											
E	06.11.12	PA/ML		Erstellung Ausführungsplanung LTE-Erweiterung											
D	03.09.12	CC/ML		Erstellung Entwurfsplanung LTE-Erweiterung											
Index	Datum	Name		Beschreibung											
Bauherr:															
				Vantage Towers AG Prinzenallee 11-13 40549 Düsseldorf email:											
Planer:				 ANTEO Sp. z o. o. ul. Chryzantem 23/1 41700 Ruda Slaska, Polen email:											
Standort:				Datum: geprüft:											
Wolgast Ost Am Kai 4 17438 Wolgast C1				Planungsphase: Ausführungsplan Planinhalt: Antennentabelle Demontage											
Ursprung	Datum:	Gezeichnet:	Maßstab:	Formal:	Standort ID Vantage Towers :				Index:	Blatt: 5 von: 7					
	25.07.2005	FNG / Kühn	1:500	A3	DE – TIMS – 26218				H						

Ursprung
Vorlage VT
C


VF DE Mobilfunkantennen																								
Nr.	Antennentyp	Frequenz- / Sektorkennung und [Ant.-Port]	Azimuth [Grad]	UK Antenne [m]	Anbau- stelle [Nr.]	Tragrohr Ø [mm]	Downtilt [me./el.]	Ext.-RET Int.-RET [ER/IR/N/-]	Anz.	Antennen-Zubehöre		Jumper Verbindungskabel – je 2 Stck						Feederkabel			LWL-Kabel		Befestg. AT am Tragrohr [Typ]	Bemerkung
										Bezeichnung [Typ]	UK / Anbaustelle [m] [Nr.]	zu Zubehör [°] [m]	zu Feeder [°] [m]	zu Verst. [°] [m]	zu Ant. [°] [m]	Anz.	Typ [°]	Länge [m]	Einzeln [m]	Multifa. [m]				
F0-MFA1	AAU5831	08MB/09MB A1Lr1	0°	15,90	AT2	76,1	0°/2-12°	IR	1	RRU5519et	15,40	AT2	-	-	-	-	1/2"	2,00	-	-	80,00	-	-	Neu
		07MB A1 Rr2					0°/2-12°	IR	-	RRU5519et	-	-	-	-	-	1/2"	2,00	-	-	-	-	Neu		
		26MB A1 Ly1					0°/2-12°	IR	1	RRU5301	15,60	AT2	-	-	-	-	1/2"	2,00	-	-	80,00	-		Neu
		21MB/18MB A1 CLy2					0°/2-12°	IR	-	RRU5501	-	-	-	-	-	1/2"	2,00	-	-	-	-	Neu		
		21MB/18MB CRy3					0°/2-12°	IR	1	RRU5501	15,40	AT2	-	-	-	-	1/2"	2,00	-	-	80,00	-		Neu
		26MB Ry4					0°/2-12°	IR	-	RRU5301	-	-	-	-	-	1/2"	2,00	-	-	-	-	Neu		
		35NR A1		17,20			0°/-2-13°	IR	-	-	-	-	-	-	-	-	-	80,00	-	-	Neu			
F0-MFA2	AAU5831	08MB/09MB A1Lr1	120°	15,90	AT1	76,1	0°/2-12°	IR	1	RRU5519et	15,40	AT1	-	-	-	-	1/2"	2,00	-	-	80,00	-	-	Neu
		07MB A1 Rr2					0°/2-12°	IR	-	RRU5519et	-	-	-	-	-	1/2"	2,00	-	-	-	-	Neu		
		26MB A1 Ly1					0°/2-12°	IR	1	RRU5301	15,60	AT1	-	-	-	-	1/2"	2,00	-	-	80,00	-		Neu
		21MB/18MB A1 CLy2					0°/2-12°	IR	-	RRU5501	-	-	-	-	-	1/2"	2,00	-	-	-	-	Neu		
		21MB/18MB CRy3					0°/2-12°	IR	1	RRU5501	15,40	AT1	-	-	-	-	1/2"	2,00	-	-	80,00	-		Neu
		26MB Ry4					0°/2-12°	IR	-	RRU5301	-	-	-	-	-	1/2"	2,00	-	-	-	-	Neu		
		35NR A1		17,20			0°/-2-13°	IR	-	-	-	-	-	-	-	-	-	80,00	-	-	Neu			
F0-MFA3	AAU5831	08MB/09MB A1Lr1	240°	15,90	AT2	76,1	0°/2-12°	IR	1	RRU5519et	15,40	AT2	-	-	-	-	1/2"	2,00	-	-	80,00	-	-	Neu
		07MB A1 Rr2					0°/2-12°	IR	-	RRU5519et	-	-	-	-	-	1/2"	2,00	-	-	-	-	Neu		
		26MB A1 Ly1					0°/2-12°	IR	1	RRU5301	15,60	AT2	-	-	-	-	1/2"	2,00	-	-	80,00	-		Neu
		21MB/18MB A1 CLy2					0°/2-12°	IR	-	RRU5501	-	-	-	-	-	1/2"	2,00	-	-	-	-	Neu		
		21MB/18MB CRy3					0°/2-12°	IR	1	RRU5501	15,40	AT2	-	-	-	-	1/2"	2,00	-	-	80,00	-		Neu
		26MB Ry4					0°/2-12°	IR	-	RRU5301	-	-	-	-	-	1/2"	2,00	-	-	-	-	Neu		
		35NR A1		17,20			0°/-2-13°	IR	-	-	-	-	-	-	-	-	-	80,00	-	-	Neu			
F0-GPS1	TG-15AE-38A-02	-	0-360°	18,75	AT1	76,1	-	-	-	-	-	-	-	-	-	-	1	1/2	80,00	-	-	-	Neu	

Umbaumaßnahmen (07MB/08MB/09MB/18MB 4x4/21MB 4x4/26MB 4x4/35MB)

Umbau bestehender Antennensysteme

- Rückbau der vorh. Sektorantennen
- Installation von 3 Stück Antennen AAU5831 an vorh. Mast AT1, AT2
- Installation von 1 Stück GPS-Antenne TG-15AE-38A-02 an vorh. Mast AT1,
- Power Swap - vorh. SSC gegen MTS9514A-DM20B1 tauschen, 5x Gleichrichter R5850G2 notwendig,
- Gesamten Inhalt der vorh. Delta SSC in MTS9514A-DM20B1 versetzen
- 12x 1/2" Jumper neu, 2,0m lang mit 4.3-10 - 4.3-10 Steckern (RRU5519et),
- 12x 1/2" Jumper neu, 2,0m lang mit 4.3-10 - 4.3-10 Steckern (RRU5501),
- 12x 1/2" Jumper neu, 2,0m lang mit 4.3-10 - 4.3-10 Steckern (RRU5301),
- Power Solution Scenario S3 (1x Rosenberger SLPDU058-00 neu) für RRU5301
- Power Solution Scenario M4 (1x Rosenberger SLPDU058-00 neu) für RRU5519et + 3x OCB Box (SLPDU059-00) neu
- Power Solution Scenario M4 (1x Rosenberger SLPDU058-00 neu) für RRU5501 + 3x OCB Box (SLPDU059-00) neu
- Power Solution Scenario A3 (1x Rosenberger OVP Box neu, 3x OCB Box neu),
- 21x LWL Kabel L=80m neu,
- Vorh. Leiter mittels Steigschutz sperren und mit Warnschildern kennzeichnen Schlüssel in SSC hinterlegen

Mithutzer VF DE		3957-BXL-6R0		Wolgast Ost	
Eigentümer Grundstück Pommerscher Lanhandel GmbH Am Kai 4 17438 Wolgast		Eigentümer Infrastruktur Vantage Towers GmbH Prinzenallee 11-13 40549 Düsseldorf		Kataster Gemeinde Wolgast Gemarkung Wolgast Flur 21 Flurstück 67/1	
Geographische Daten nach WGS84 Länge (E) : 13° 46' 55" Breite (N) : 54° 03' 09" Höhe über NN : 5m				Windzone alt (bis 2005) : II Windzone neu (ab 2005) : II Geländekategorie neu (ab 2005) : II/III	
H	26.07.22	Galazka/Anteo	AP	Ausführungsplanung: Neubau 07MB/08MB/09MB/18MB 4x4/21MB/35MB	
G	24.12.20	TMC		Clean Up	
F	27.03.13	PA/CT		As Built LTE-Erweiterung	
E	06.11.12	PA/ML		Erstellung Ausführungsplanung LTE-Erweiterung	
D	03.09.12	CC/ML		Erstellung Entwurfsplanung LTE-Erweiterung	
Index	Datum	Name		Beschreibung	
Bauherr:					
		Vantage Towers AG Prinzenallee 11-13 40549 Düsseldorf			
Planer:		ANTEO Sp. z o. o. ul. Chryzantem 23/1 41700 Ruda Slaska, Polen			
					
Standort:		Wolgast Ost Am Kai 4 17438 Wolgast C1		Planungsphase: Ausführungsplan Planinhalt: Antennentabelle	
Datum:	Gezeichnet:	Maßstab:	Form:	Standort ID Vantage Towers :	Index: Blatt: 6 von 7
25.07.2005	FNG / Kühn	1:500	A3	DE - TIMS - 26218	H

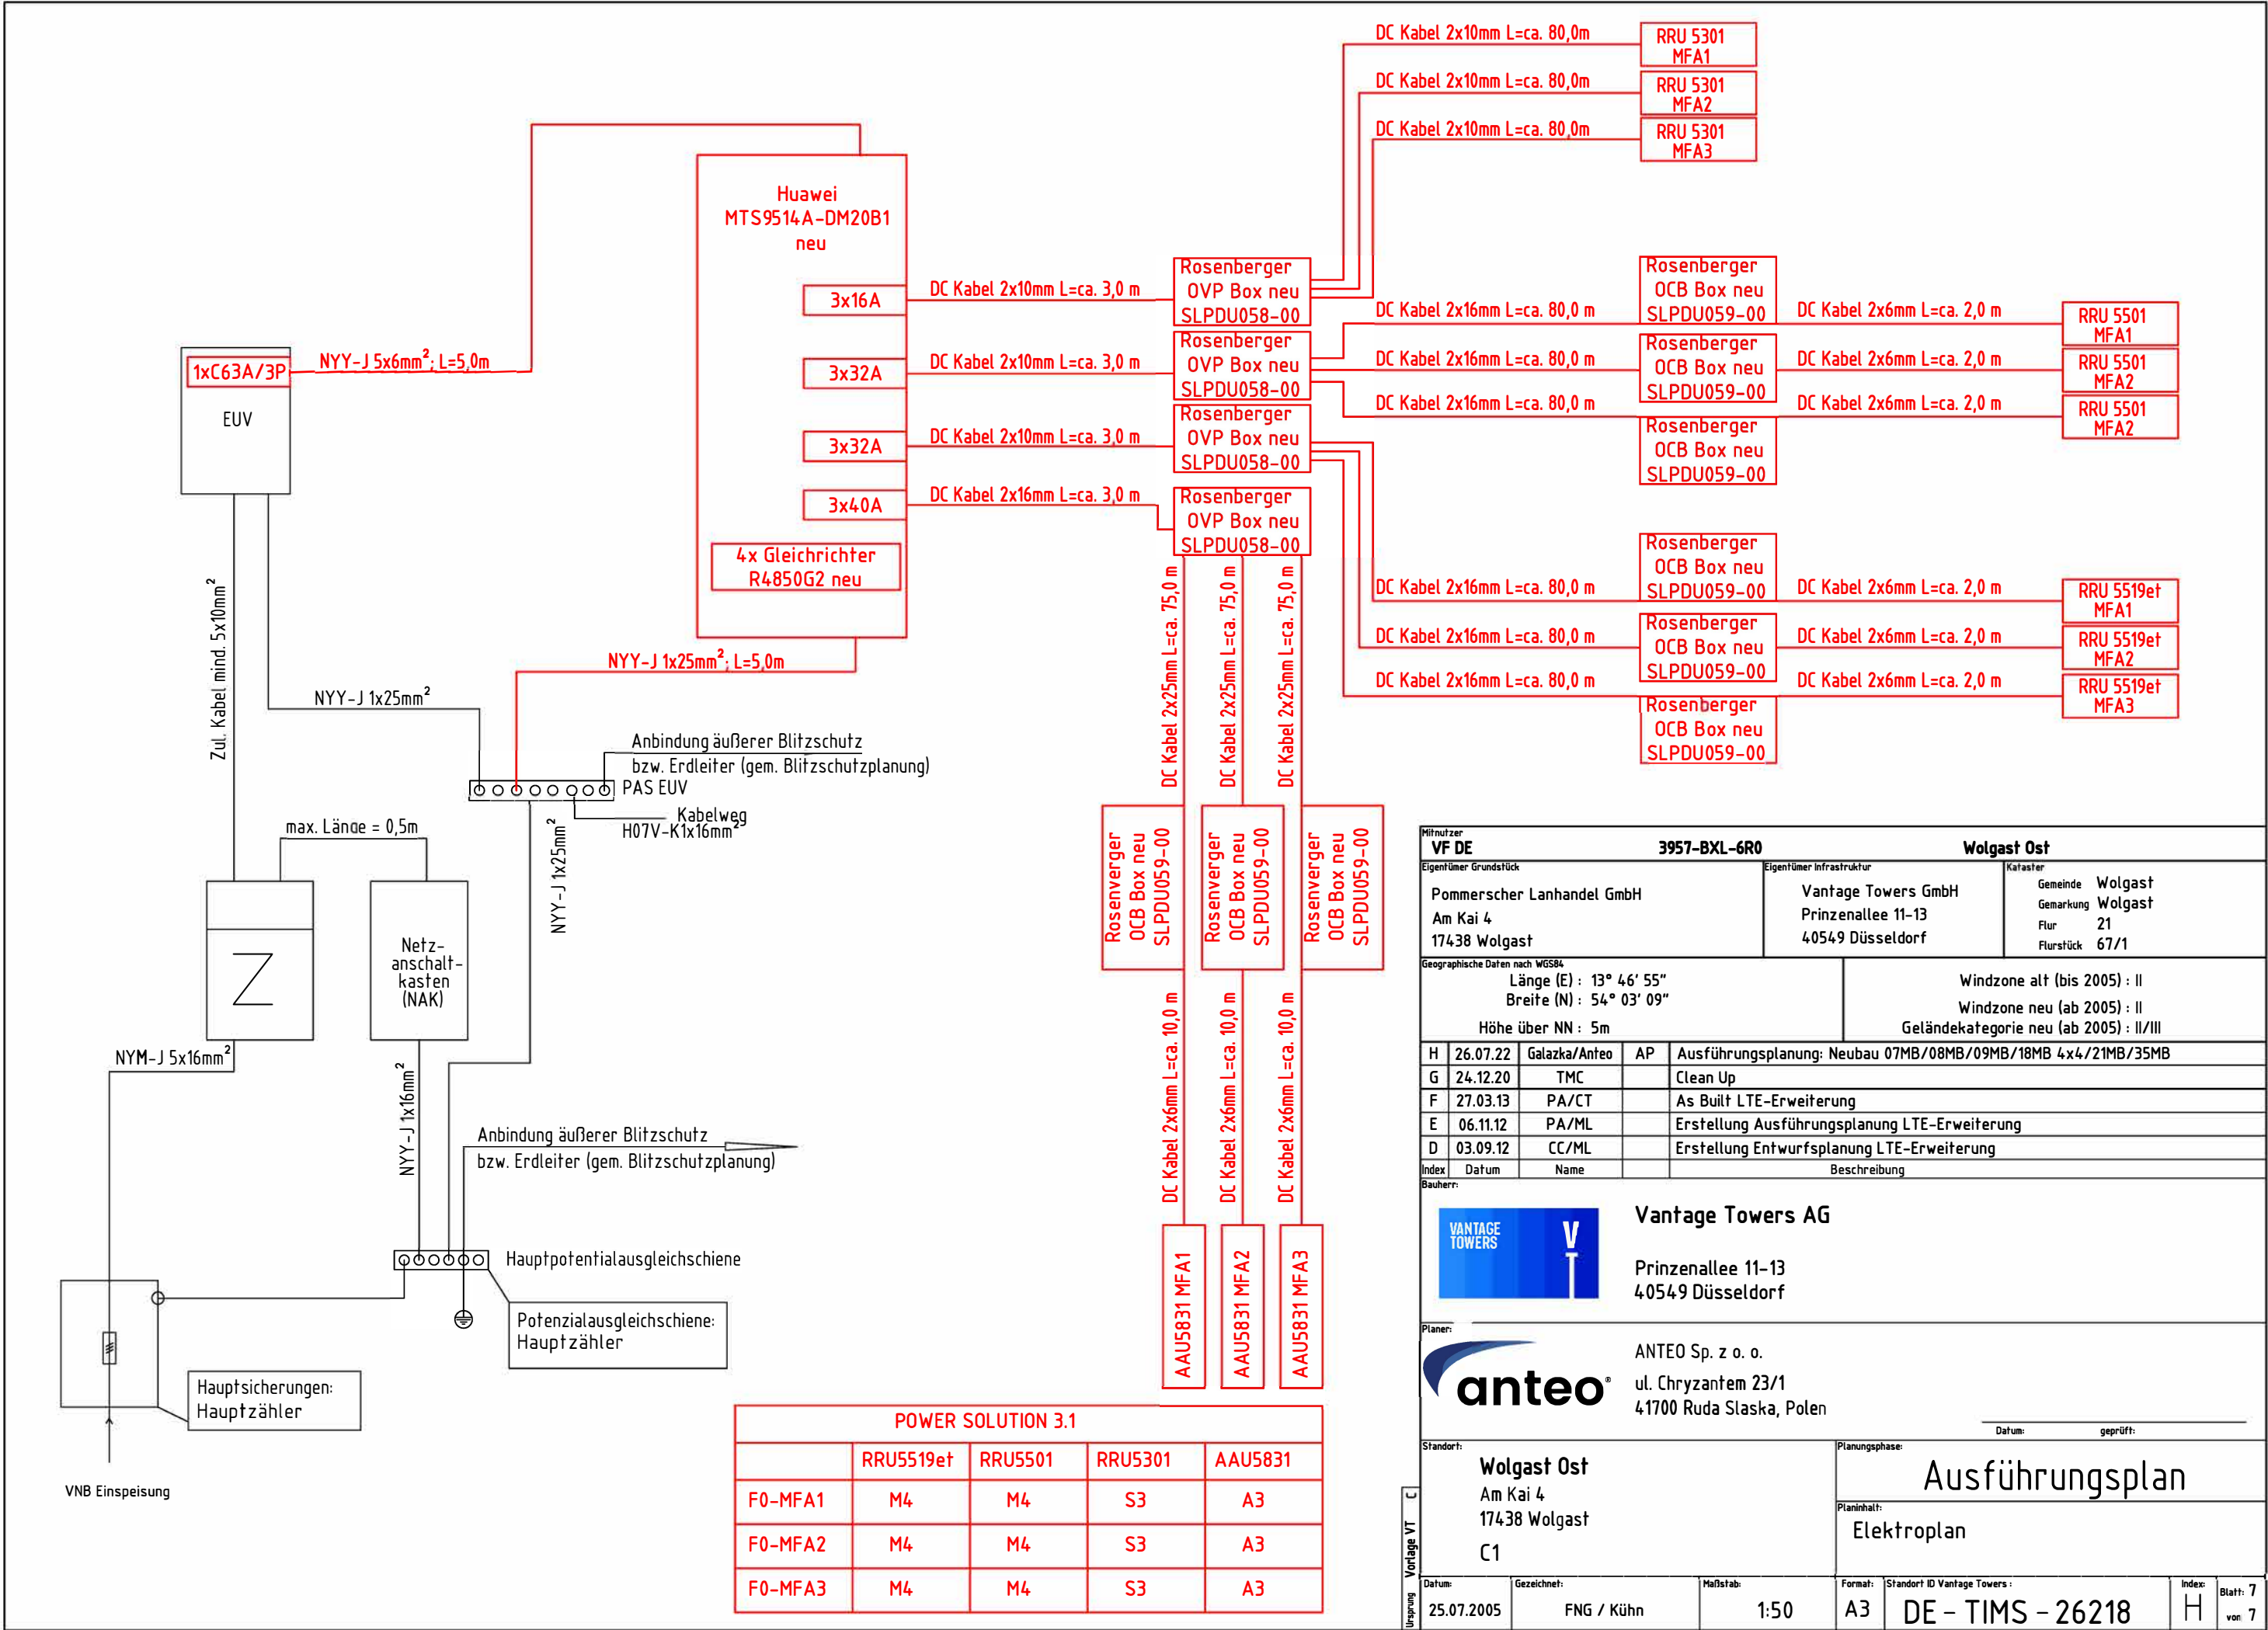

Mietnutzer VF DE		3957-BXL-6R0		Wolgast Ost	
Eigentümer Grundstück			Eigentümer Infrastruktur		Kataster
Pommerscher Lanhandel GmbH Am Kai 4 17438 Wolgast			Vantage Towers GmbH Prinzenallee 11-13 40549 Düsseldorf		Gemeinde Wolgast Gemarkung Wolgast Flur 21 Flurstück 67/1
Geographische Daten nach WGS84 Länge (E) : 13° 46' 55" Breite (N) : 54° 03' 09" Höhe über NN : 5m				Windzone alt (bis 2005) : II Windzone neu (ab 2005) : II Geländekategorie neu (ab 2005) : II/III	
H	26.07.22	Galazka/Anteo	AP	Ausführungsplanung: Neubau 07MB/08MB/09MB/18MB 4x4/21MB/35MB	
G	24.12.20	TMC		Clean Up	
F	27.03.13	PA/CT		As Built LTE-Erweiterung	
E	06.11.12	PA/ML		Erstellung Ausführungsplanung LTE-Erweiterung	
D	03.09.12	CC/ML		Erstellung Entwurfsplanung LTE-Erweiterung	
Index	Datum	Name		Beschreibung	
Bauherr:					
			Vantage Towers AG Prinzenallee 11-13 40549 Düsseldorf		
Planer:					
			ANTEO Sp. z o. o. ul. Chryzantem 23/1 41700 Ruda Slaska, Polen		
Standort:				Planungsphase:	
Wolgast Ost Am Kai 4 17438 Wolgast C1				Ausführungsplan	
				Planinhalt: Elektroplan	
Datum:	Gezeichnet:	Maßstab:	Formal:	Standort ID Vantage Towers :	Index:
25.07.2005	FNG / Kühn	1:50	A3	DE - TIMS - 26218	H
Ursprung					Blatt: 7 von: 7