
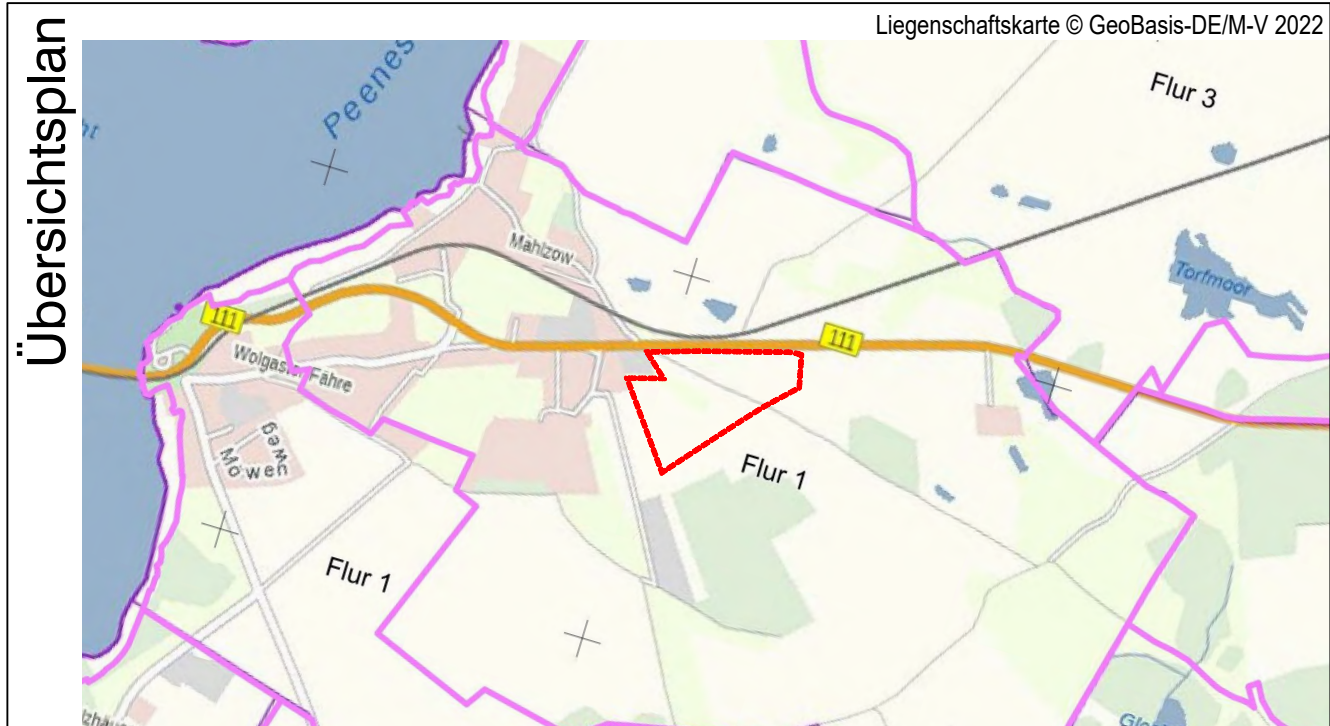


Vorhaben- und Erschließungsplan "Urbanes Gebiet südlich der B 111 im OT Mahlzow" der Stadt Wolgast

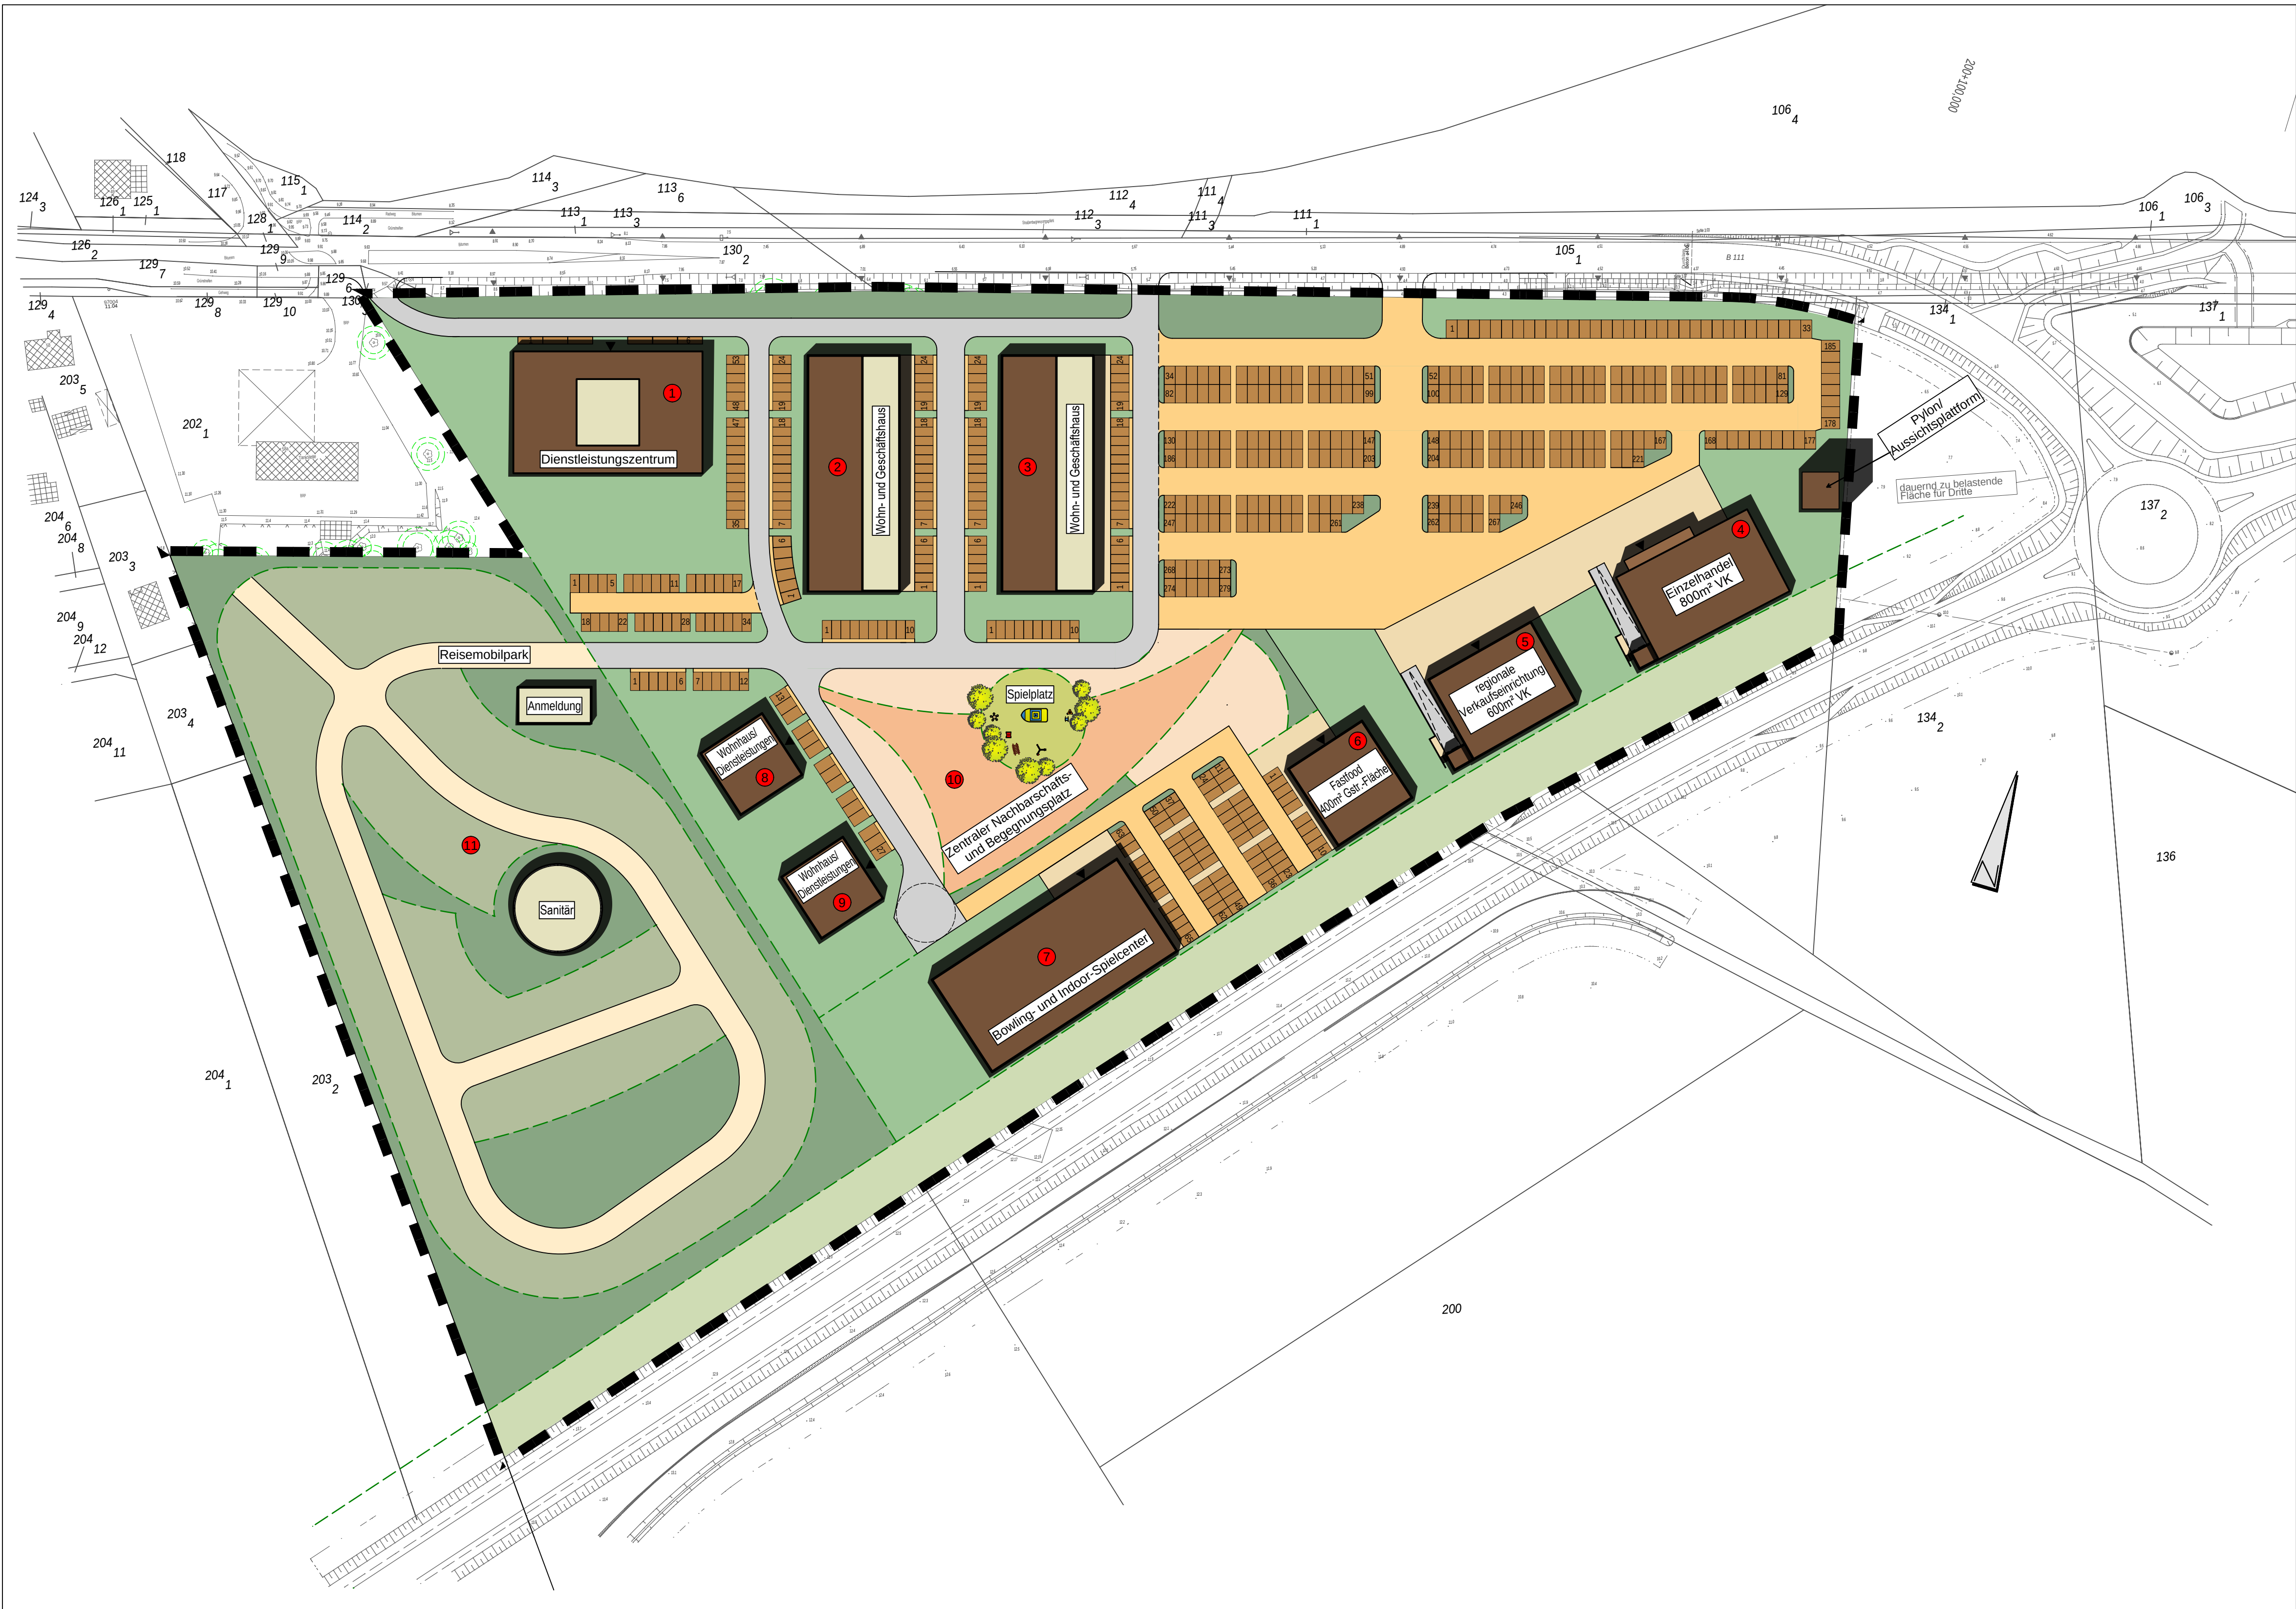

Stadt Wolgast

Vorhaben- und Erschließungsplan
"Urbanes Gebiet südlich der B 111
im OT Mahlzow" der Stadt Wolgast

Vorentwurf

06/2023

M. 1:1.000

Vorhabenträger:
ST Wolgast GmbH & Co. KG
Brauerstraße 12
76135 Karlsruhe

ARCHITEKTUR UND STADTPLANUNG
ALTE POSTSTRASSE 1
57258 FREUDENBERG
TEL.: 02734/7010 (7019)
MAIL: post@horstmann-hoffmann.de

