


© Copyright, alle Rechte der IDA vorbehalten.
Das Urheberrecht an dieser Zeichnung bleibt unter Eigentum der IDA.
Diese Zeichnung ist eine Kopie der Originalzeichnung und darf nicht kopiert oder
vervielfältigt werden und auch nicht an Dritte weitergegeben werden.
Veränderungen sind nur mit Zustimmung der IDA zulässig.

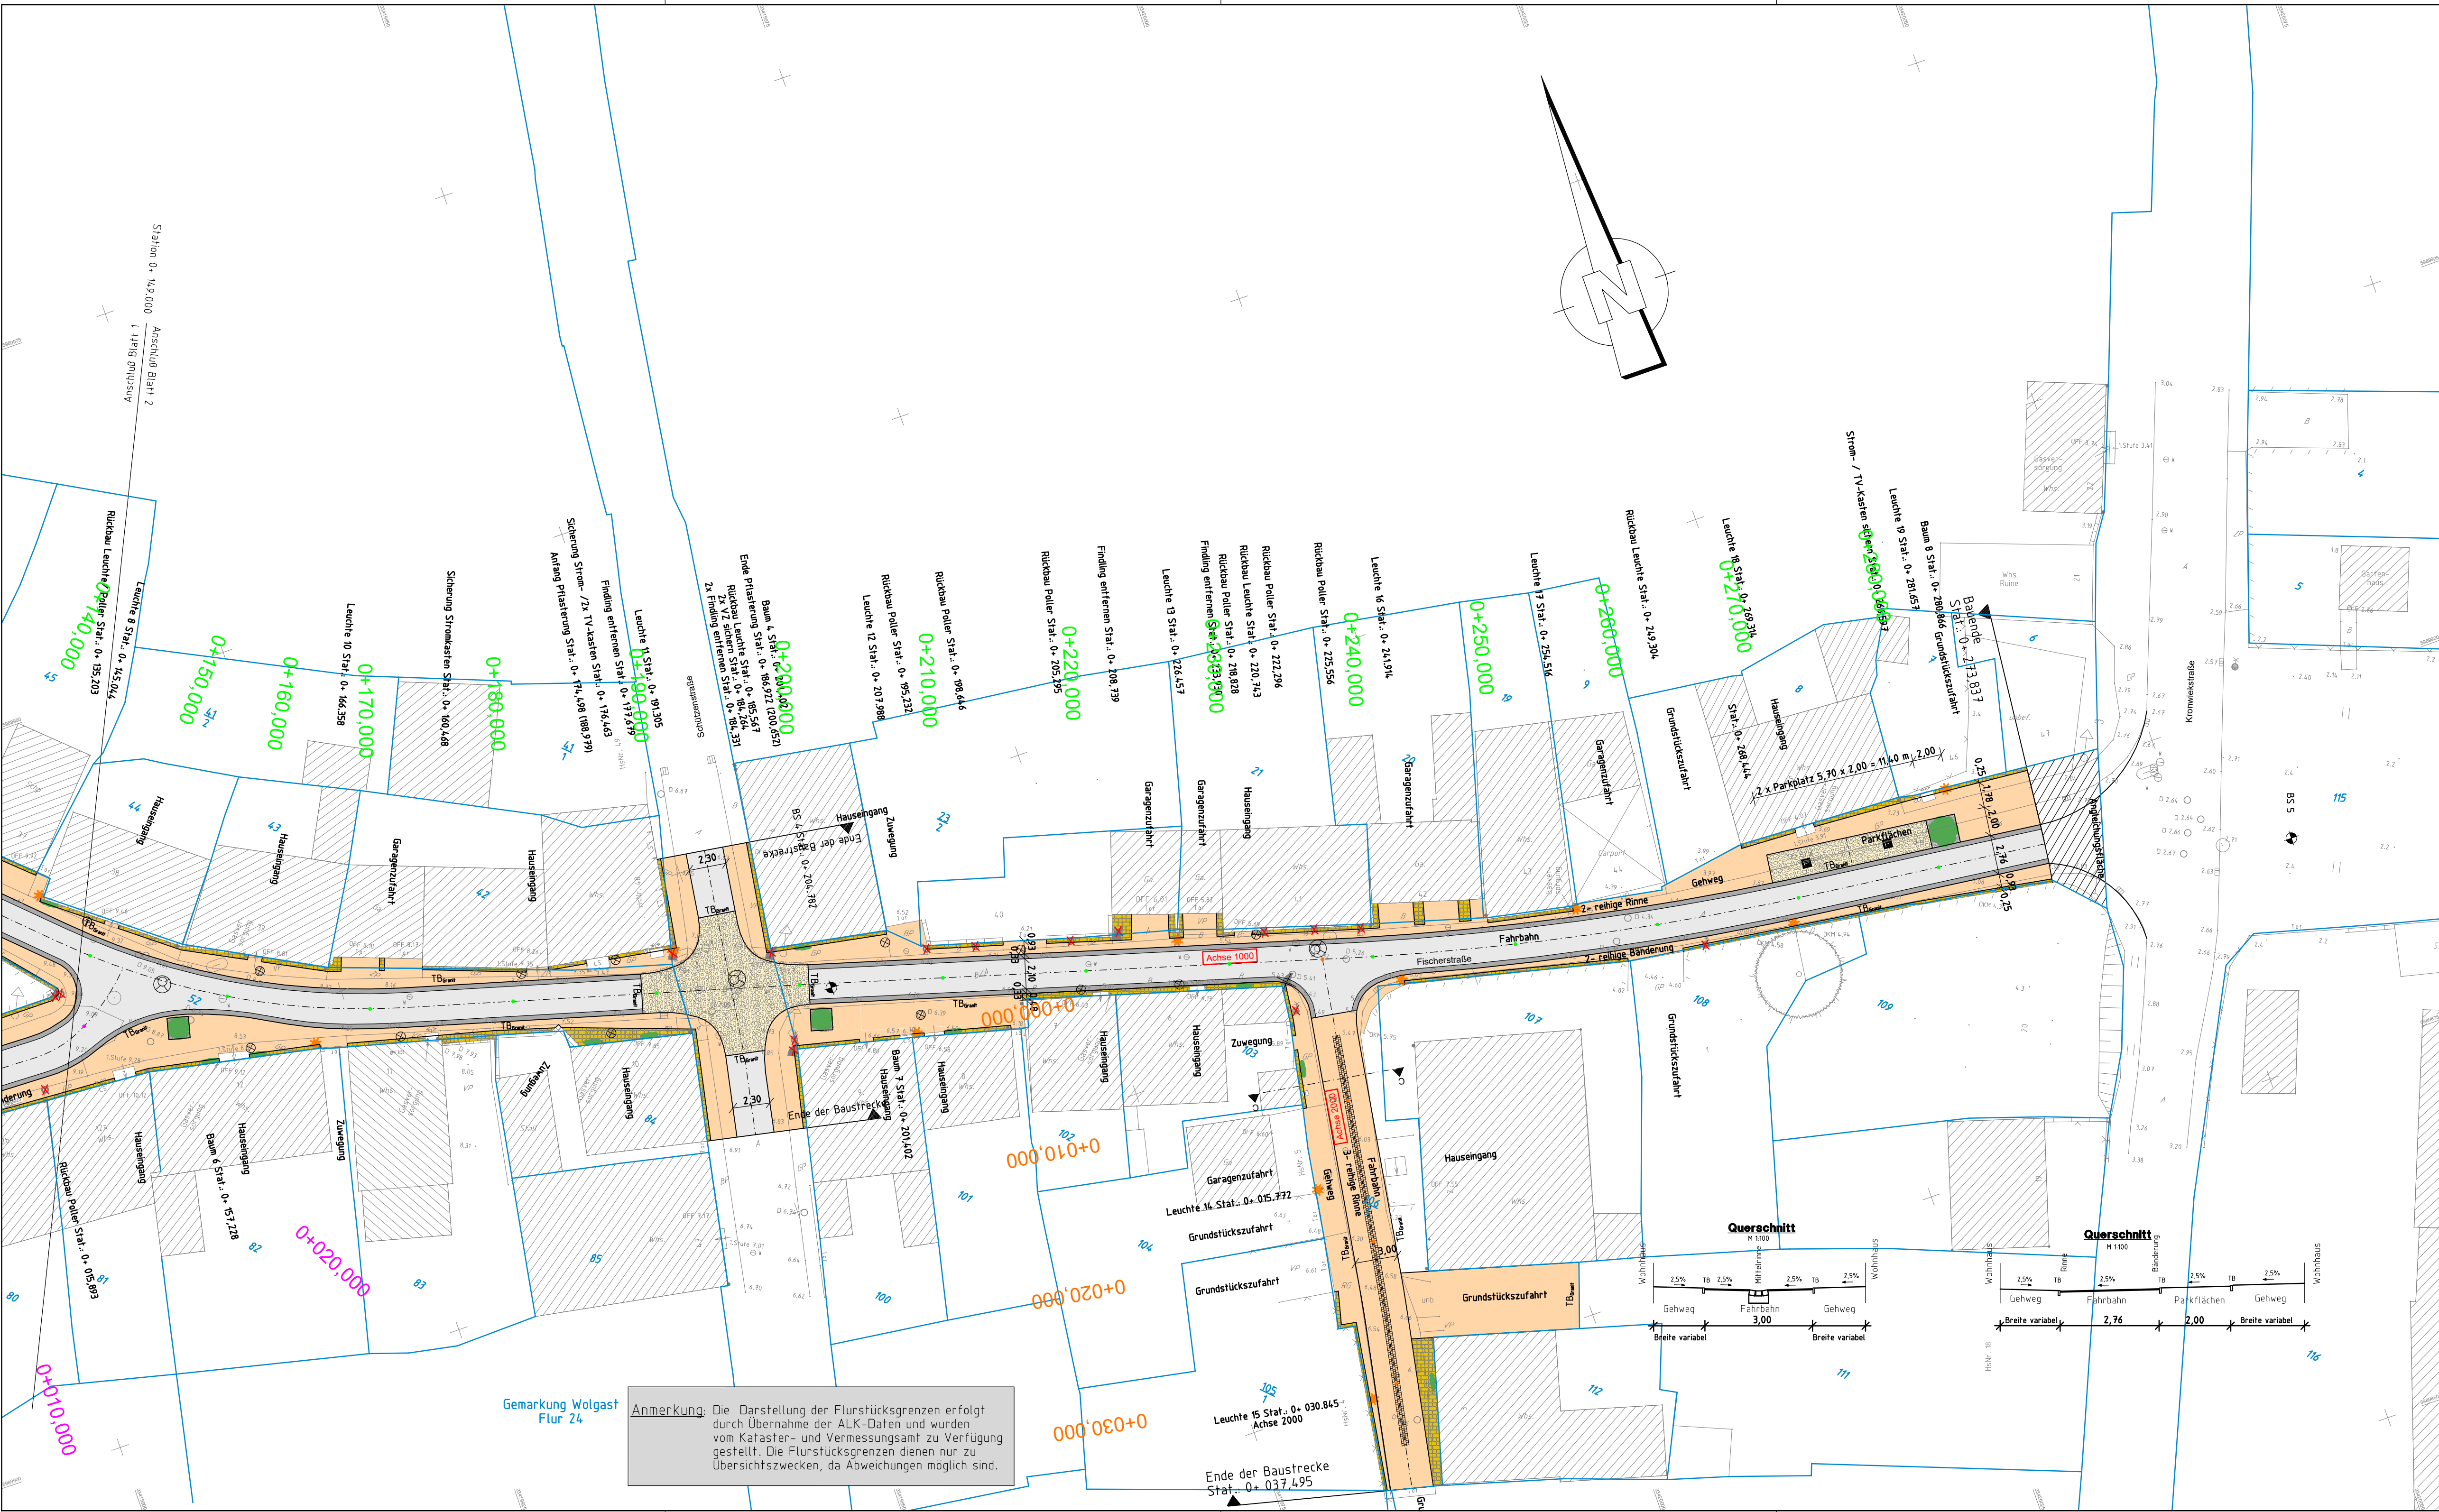

ZEICHENERKLÄRUNG

Planung

Randbereich

Gehweg

Fahrbahn

Gehweg

Randbereich

Gehweg (versetztes Betonsteinpflaster)

Randbereiche (Granitkleinpflaster)

Parkflächen (Naturstein aus vorh. Feldsteinpflaster)

Fahrbahn Asphaltdecke

2-reihige Rinne/ Bänderung (Natursteinpflaster)

Bau-km Hauptachse 1000

Bau-km Achse 2000

Bodenidentifikatoren (Richtungsfeld)

Bodenidentifikatoren (Aufmerksamkeitsfeld)

Neigungsbrechpunkt mit Angabe von Gefälle (-) und Steigung (+) in Prozent, Länge d. Gefälle-(Steigungs-) Strecke und Halbmesser

Hoch- und Tiefpunkte

Rückbau

gepl. Baum (chinesische Wildbirne)

Fassadenbegrünung Rose in Schutzgitter

gepl. Leuchte (Typ Stralsund)

gepl. Straßenablauf

gepl. Schacht

Tiefbordsstein Granit

Bohrsondierung

Kreisgrenze

Gemeindegrenze

Vermessungspunkt

Gemarkungsgrenze

Flurgrenze

Flurstücksgrenze

Flurstücksnummer

Sonstiges

Bohrsondierung

Kreisgrenze

Gemeindegrenze

Vermessungspunkt

Gemarkungsgrenze

Flurgrenze

Flurstücksgrenze

Flurstücksnummer

INGENIEURBÜRO FÜR BAUTECHNIK
WOLGAST GmbH
17438 Wolgast, Chausseestr. 59
Tel. 03836/23449-0 Fax 03836/2344919

1		
2		
3		
	Datum	Name

Ausbau der Fischerstraße
in Wolgast
Sanierungsgebiet "Fischerwiek"

BAUHERR:

STADT WOLGAST
DER BÜRGERMEISTER
BURGSTRASSE 6, 17438 WOLGAST

bearbeitet	Datum	Name	Maßstab:
gezeichnet	30.08.23	Schnürle	1:250
geprüft	30.08.23	Scholz	Plan:
Entwurfsverfasser:			Lageplan
Wolgast, den			Bauherr:
ZEICHNUNGS NR.	GE-L-2-K		

Anmerkung: Die Darstellung der Flurstücksgrenzen erfolgt durch Übernahme der ALK-Daten und wurden vom Kataster- und Vermessungsamt zu Verfügung gestellt. Die Flurstücksgrenzen dienen nur zu Übersichtszwecken, da Abweichungen möglich sind.