


SATZUNG DER GEMEINDE ZEMITZ OT BAUER ÜBER DEN VORHABENBEZOGENEN BEBAUUNGSPLAN NR. 1 "AGRI-PHOTOVOLTAIKANLAGE BAUER - NÖRDLICH DES BREBOWBACHES"

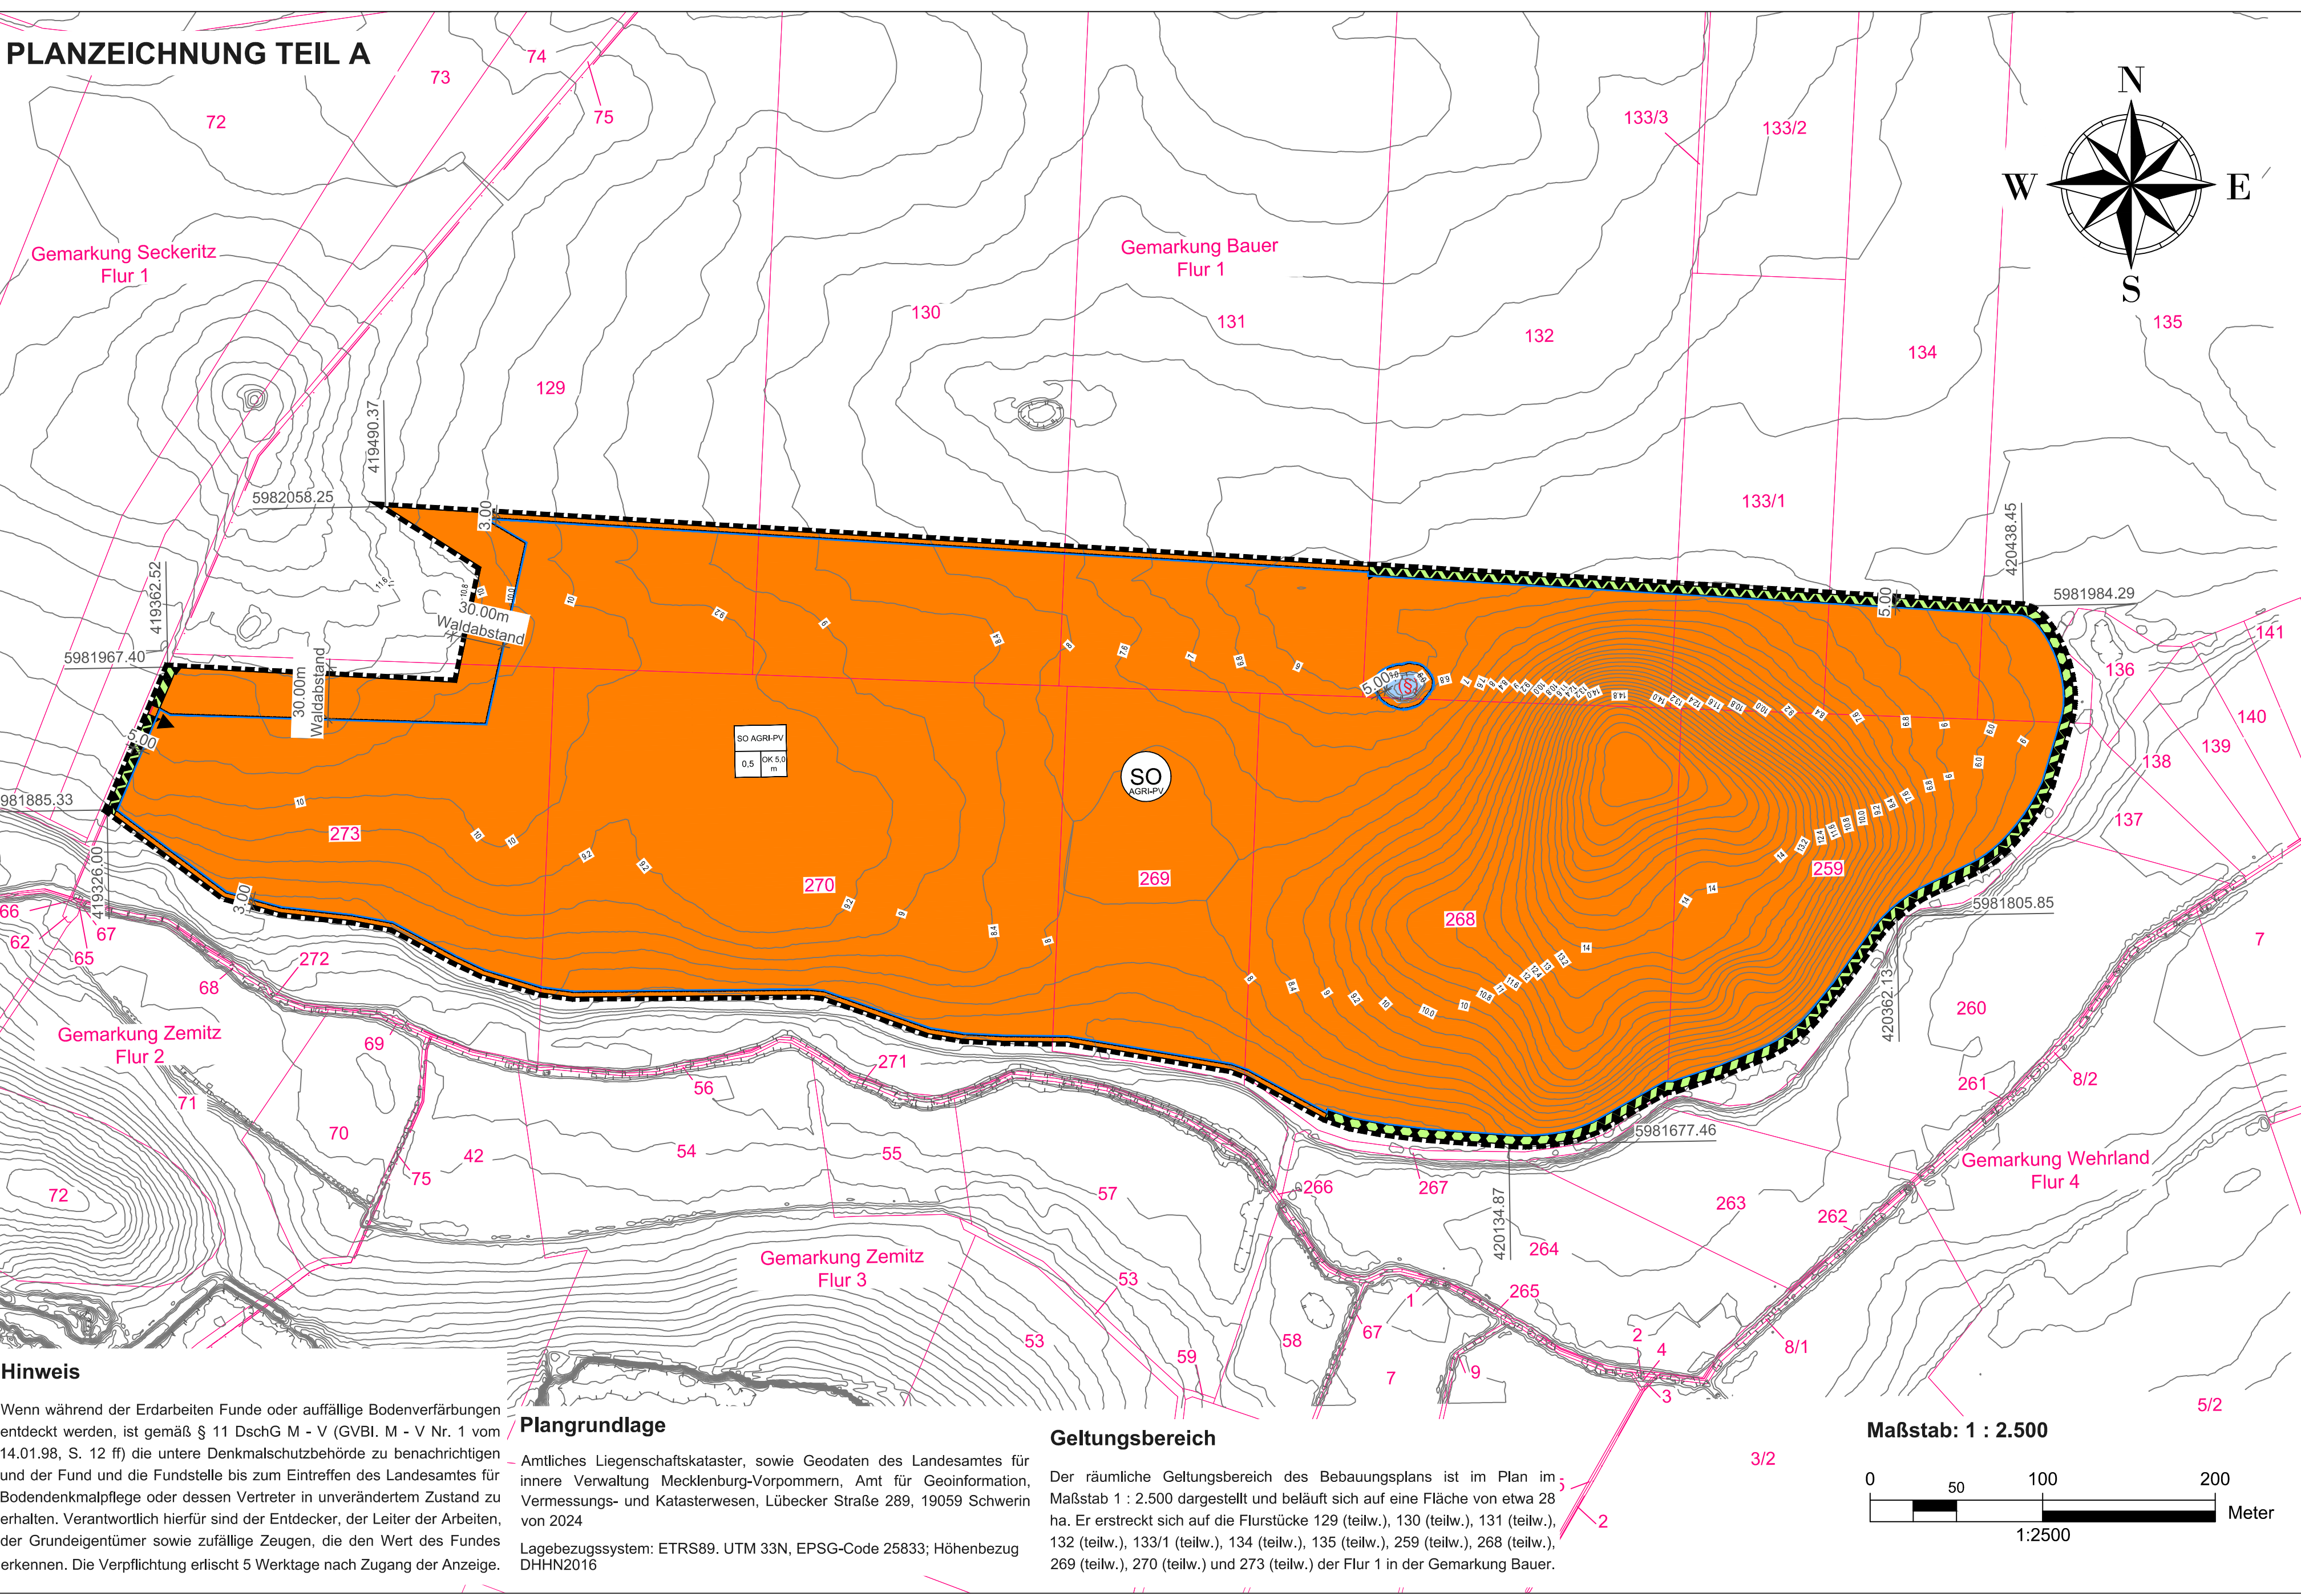

TEXT - TEIL B

Planungsrechtliche Festsetzungen gemäß § 9 BauGB

- 1.1 Art und Maß der baulichen Nutzung** § 9 Abs. 1 BauGB
- 1.1.1 Innerhalb des sonstigen Sondergebietes „Agri-PV“ ist gemäß § 11 Abs. 2 BauNVO die kombinierte Nutzung für die landwirtschaftliche Erzeugung als Hauptnutzung und die Stromproduktion mittels einer Freiflächen-Photovoltaikanlage als Sekundärnutzung zulässig. Gemäß § 9 Abs. 2 BauGB im Verneinmen mit § 12 Abs. 3a BauGB sind nur solche Vorhaben zulässig, zu deren Durchführung sich der Vorhabenträger im Durchführungsvertrag verpflichtet hat. Zulässig sind Modultische mit Solarmodulen, sowie die für den Betrieb erforderlichen Nebenanlagen, Trafostationen, Anlagen für die Energiespeicherung und -verarbeitung, Wechselrichterstationen und Zaunanlagen.
- 1.1.2 Die maximale Grundflächenzahl ist für das sonstige Sondergebiet „Agri-PV“ (SO Agri-PV) gemäß § 17 Abs. 1 BauNVO auf 0,5 begrenzt. Eine Überschreitung gemäß § 19 Abs. 4 S. 2 und 3 BauNVO ist ausgeschlossen.
- 1.1.3 Die Errichtung von Einfriedungen wie z.B. Zaunanlagen ist auch außerhalb der Baugrenzen zulässig.
- 1.1.4 Einfriedungen sind bis zu einer Höhe von 3 m innerhalb des Geltungsbereiches zulässig. Im Bereich des Waldabstandes gemäß § 20 LWaldG darf die zulässige Höhe der Einfriedungen 2,00 m nicht übersteigen. 4,00 Mindestabstand von der Traufkante der Baumkronen sind einzuhalten.
- 1.1.5 Die maximale Höhe baulicher Anlagen wird auf 5,00 m begrenzt. Punktuell und vertikal zu errichtende Nebenanlagen wie z.B. Kameramasten dürfen die festgesetzte Höhe baulicher Anlagen bis auf maximal 10,00 m überschreiten. Als unterer Bezugspunkt gelten die innerhalb der Planzeichnung festgesetzten Höhen in Meter über NHN im Bezugssystem DHHN2016 als vorhandenes Gelände
- 1.2 Flächen und Maßnahmen zum Schutz, zur Pflege und zur Entwicklung von Boden, Natur und Landschaft** § 9 Abs. 1 Nr. 20 BauGB
- 1.2.1 Innerhalb des Geltungsbereiches sind nicht überbaute Flächen der landwirtschaftlichen Nutzung vorzuhalten.
- 1.3 Örtliche Bauvorschriften** § 86 Abs. 3 LBauO M-V
- 1.3.1 Die Einfriedung der Anlage ist so zu gestalten, dass für Klein- und Mittelsäuger keine Barrierewirkung entsteht. Dies ist durch einen angemessenen Bodenabstand des Zaunes oder durch Öffnungen von mindestens 10,00 x 20,00 cm Größe in Bodennähe und im Höchstabstand von 15,00 m zu gewährleisten.

Planzeichenerklärung

- 1. Verordnung über die Ausarbeitung der Bauleitpläne und die Darstellung des Planinhalts** (Planzeichenverordnung - PlanZV vom 18.12.1990, zuletzt geändert durch Artikel 3 des Gesetzes vom 14. Juni 2021 (BGBl. I S. 1802))
- 1. Art der baulichen Nutzung**
- sonstiges Sondergebiet (§ 11 BauNVO)
Zweckbestimmung: AGRI-Photovoltaik
- 2. Maß der baulichen Nutzung**
- | | |
|------------|--|
| SO AGRI-PV | Nutzungsschablone |
| 0,5 | Bauliche Nutzung: SO AGRI-PV, sonstiges Sondergebiet |
| OK 5,0 m | Grundflächenzahl, Höchstmaß: 0,5 |
| | Oberkante in m, Höchstmaß: 5,0. Absolute Höhenangabe im Bezugssystem DHHN. |
- 3. Bauweise, Baulinien, Baugrenzen**
- Baugrenze (§ 9 Abs. 1 Nr. 2 BauGB, § 23 BauNVO)
- 4. Verkehrsflächen**
- Einfahrt (§ 9 Abs. 1 Nr. 4, 11 und Abs. 6 BauGB)
- 5. Sonstige Planzeichen**
- Grenze des räumlichen Geltungsbereiches des Bebauungsplans (§ 9 Abs. 7 BauGB)
- Umgrenzungen der Flächen für besondere Anlagen und Vorkehrungen zum Schutz vor schädlichen Umwelteinwirkungen im Sinne des Bundes-Immissionsschutzgesetzes hier: Sichtschutzhecke (§ 9 Abs. 1 Nr. 20 BauGB)
- 6. Hinweise und nachrichtliche Übernahmen**
- gesetzlich geschützte Biotope (§ 9 Abs. 6 BauGB i. V. m. § 20 NatSchAG - MV)

Preamble

Aufgrund des § 10 des Baugesetzbuches (BauGB) in der Fassung der Bekanntmachung vom 03. November 2017 (BGBl. I S. 3634) zuletzt geändert durch Artikel 3 des Gesetzes vom 20. Dezember 2023 (BGBl. 2023 I Nr. 394) in Verbindung mit der Landesbauordnung Mecklenburg-Vorpommern (LBauO M-V) in der Fassung der Bekanntmachung vom 15. Oktober 2015 (GVOBl. M-V S. 344), zuletzt geändert durch Gesetz vom 09. April 2024 (GVOBl. M-V S. 110) wird nach Beschlussfassung durch die Gemeindevertretung vom folgende Satzung über den vorhabenbezogenen Bebauungsplan Nr. 1 "Photovoltaikanlage Bauer - nördlich des Brebowbaches" der Gemeinde Zemitz OT Bauer, bestehend aus der Planzeichnung (TEIL A) und dem Text (TEIL B) erlassen:


Verfahrensvermerke

- Der katastermäßige Bestand im Geltungsbereich des Bebauungsplans wird als richtig dargestellt bescheinigt. Hinsichtlich der lagerichtigen Darstellung der Grenzpunkte gilt der Vorbehalt, dass die Prüfung auf Grundlage der Flurkarte nur grob erfolgte. Regressansprüche können hieraus nicht abgeleitet werden.
- Aufgestellt aufgrund des Aufstellungsbeschlusses der Gemeindevertretung vom Die ortsübliche Bekanntmachung des Aufstellungsbeschlusses erfolgte entsprechend der Hauptsatzung der Gemeinde Zemitz durch Veröffentlichung im Internet auf der Homepage des Amtes Am Peenestrom unter www.amt-am-peenestrom.de.
- Die für Raumordnung und Landesplanung zuständige Stelle ist gemäß § 17 des Gesetzes über die Raumordnung und Landesplanung des Landes MV (LPIG) am informiert worden.
- Die frühzeitige Beteiligung der Öffentlichkeit nach § 3 Abs. 1 BauGB wurde in Form einer öffentlichen Auslegung vom bis zum durchgeführt.
- Die von der Planung berührten Behörden und sonstigen Träger öffentlicher Belange sind nach § 4 Abs. 1 BauGB mit Schreiben vom zur Abgabe einer Stellungnahme aufgefordert worden.
- Die Gemeindevertretung hat am den Entwurf des vorhabenbezogenen Bebauungsplans Nr. 1 mit Begründung beschlossen und zur Auslegung bestimmt.
- Die von der Planung berührten Behörden und sonstigen Träger öffentlicher Belange sind nach § 4 Abs. 2 BauGB mit Schreiben vom zur Abgabe einer Stellungnahme aufgefordert worden.
- Der Entwurf des vorhabenbezogenen Bebauungsplans Nr. 1 bestehend aus der Planzeichnung (Teil A) und dem Text (Teil B) einschließlich Begründung und Umweltbericht, sowie die wesentlichen, umweltbezogenen Stellungnahmen hat in der Zeit vom bis auf der Homepage des Amtes Am Peenestrom unter www.amt-am-peenestrom.de, nach § 3 Abs. 2 BauGB öffentlich ausliegen. Die öffentliche Auslegung ist mit dem Hinweis, dass Bedenken und Anregungen während der Auslegungsfrist von jedermann schriftlich oder zur Niederschrift vorgebracht werden können, am im amtlichen Mitteilungsblatt des Amtes Nord-Rügen Nr. am Nr. am bekannt gemacht worden.
- Die Gemeindevertretung hat die vorgebrachten Bedenken und Anregungen der Bürger sowie die Stellungnahmen der Träger öffentlicher Belange und Nachbargemeinden am geprüft. Das Ergebnis ist mitgeteilt worden.
- Der vorhabenbezogene Bebauungsplan Nr. 1 bestehend aus der Planzeichnung (Teil A) und dem Text (Teil B) wurde am von der Gemeindevertretung als Satzung beschlossen. Die Begründung zum Bebauungsplan mit dem Umweltbericht wurde mit Beschluss der Gemeindevertretung vom gebilligt.
- Der vorhabenbezogene Bebauungsplan Nr. 1, bestehend aus der Planzeichnung (Teil A) und dem Text (Teil B) wird hiermit ausgefertigt.
- Der Satzungsbeschluss des vorhabenbezogenen Bebauungsplans Nr. 1 und die Stelle, bei der der Plan auf Dauer während der Dienststunden von allen Interessenten eingesehen werden kann und über den Inhalt Auskunft erteilt, sind auf der Homepage des Amtes Am Peenestrom unter www.amt-am-peenestrom.de ortsüblich bekannt gemacht worden. In der Bekanntmachung ist auf die Geltendmachung der Verletzung von Verfahrens- und Formvorschriften und von Mängeln der Abwägung einschließlich der sich ergebenden Rechtsfolgen (§ 215 Abs. 2 BauGB, § 5 Abs. 5 KV M-V) sowie die Möglichkeit, Schadensersatzansprüche geltend machen und das Erlöschen dieser Ansprüche (§ 44 BauGB) hingewiesen worden. Die Satzung ist am in Kraft getreten.

Rechtsgrundlagen

- Baugesetzbuch (BauGB)** i. d. F. der Bekanntmachung vom 03. November 2017 (BGBl. I S. 3634), zuletzt geändert durch Artikel 3 des Gesetzes vom 20. Dezember 2023 (BGBl. 2023 I Nr. 394)
- Baunutzungsverordnung (BauNVO)** i. d. F. der Bekanntmachung vom 21. November 2017 (BGBl. I S.3786), zuletzt geändert durch Artikel 2 des Gesetzes vom 03. Juli 2023 (BGBl. 2023 I Nr. 176)
- Planzeichenverordnung (PlanZV)** i. d. F. der Bekanntmachung vom 18. Dezember 1990 (BGBl. 1991 I S. 58), zuletzt geändert durch Artikel 3 des Gesetzes vom 14. Juni 2021 (BGBl. I S. 1802)
- Kommunalverfassung für das Land Mecklenburg-Vorpommern (Kommunalverfassung - KV M-V)** i. d. F. der Bekanntmachung vom 13. Juli 2011 (GVOBl. M-V 2011, S.777), zuletzt geändert durch Gesetz vom 14. Mai 2024 (GVOBl. MV S.154)
- Gesetz über Naturschutz und Landschaftspflege (Bundesnaturschutzgesetz - BNatSchG)** i. d. F. der Bekanntmachung vom 29. Juli 2009 (BGBl. I S. 2542), zuletzt geändert durch Artikel 5 des Gesetzes vom 03. Juli 2024 (BGBl. 2024 I Nr. 225)
- Gesetz des Landes Mecklenburg-Vorpommern zur Ausführung des Bundesnaturschutzgesetzes (Naturschutzausführungsgesetz - NatSchAG M-V)** i. d. F. der Bekanntmachung vom 23. Februar 2010 (GVOBl. M-V S.66), zuletzt geändert durch Artikel 1 des Gesetzes vom 24. März 2023 (GVOBl. M-V S. 546)
- Landesbauordnung Mecklenburg-Vorpommern (LBauO M-V)** i. d. F. der Bekanntmachung vom 15. Oktober 2015 (GVOBl. M-V 2015, S. 344), zuletzt geändert durch Gesetz vom 09. April 2024 (GVOBl. M-V S. 110)
- Waldgesetz für das Land Mecklenburg-Vorpommern (Landeswaldgesetz - LWaldG)** i. d. F. der Bekanntmachung vom 27. Juli 2011 (GVOBl. M-V S. 870), zuletzt geändert durch Artikel 2 des Gesetzes vom 22. Mai 2021 (GVOBl. M-V S. 790, 794)
- Hauptsatzung der Gemeinde Zemitz** in der aktuellen Fassung

Übersichtskarte

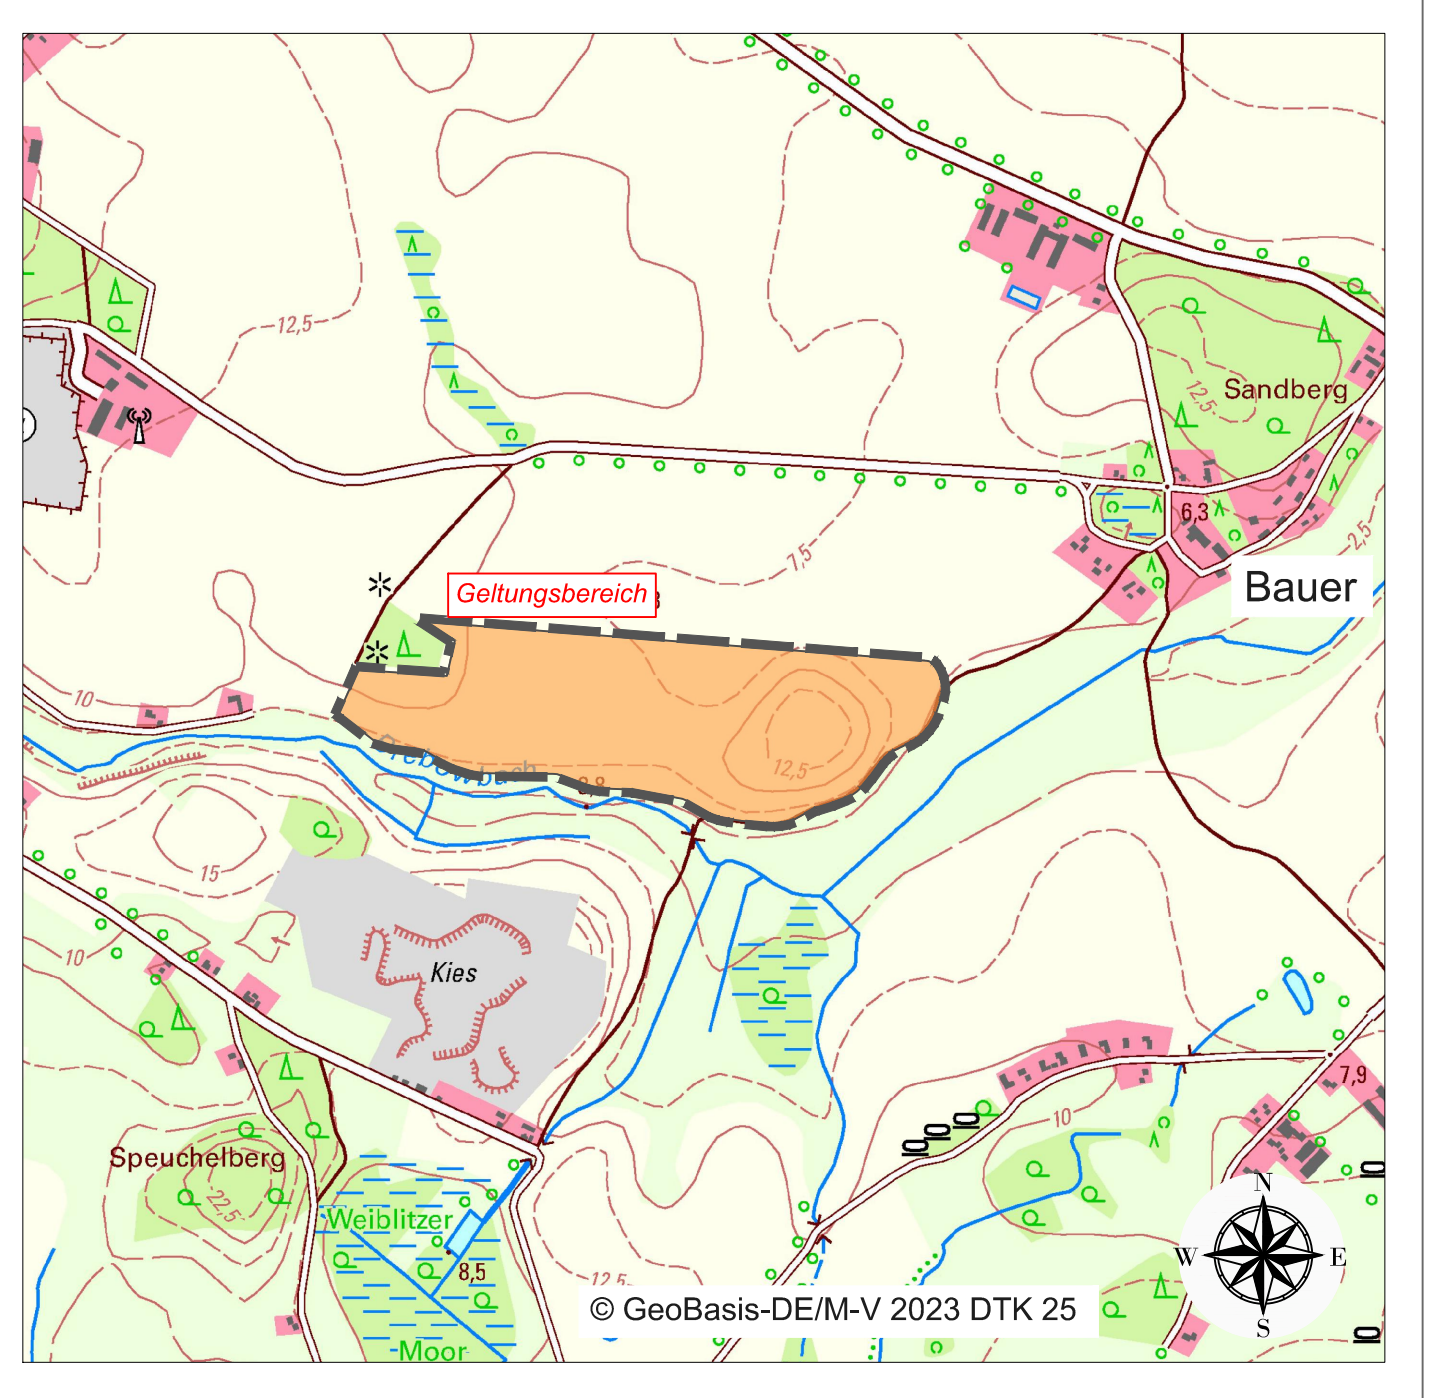

vorhabenbezogener Bebauungsplan Nr. 1 der Gemeinde Zemitz OT Bauer "Agri-Photovoltaikanlage Bauer - nördlich des Brebowbaches"

BAUKONZEPT architekten + ingenieure Fon (0395) 42 55 910 Fax (0395) 42 55 920 info@baukonzept-nb.de www.baukonzept-nb.de	BAUKONZEPT NEUBRANDENBURG GmbH Gerstenstraße 9 17034 Neubrandenburg	Vorhabennummer: 301165
		Vorentwurf September 2024