
SATZUNG DER STADT WOLGAST ÜBER DEN VORHABENBEZOGENEN BEBAUUNGSPLAN NR. 9 „AGRI-PVA OT PRITZIER - WESTLICH DER ORTSLAGE PRITZIER“

PLANZEICHNUNG TEIL A

Plangrundlage

Katasterdaten sowie Geodaten des Landesamtes für innere Verwaltung Mecklenburg-Vorpommern vom Juni 2024, Amt für Geoinformation, Vermessungs- und Katasterwesen Lübecker Str. 289, 19059 Schwerin,

- Lagebezugssystem: ETRS89.UTM-33N; Höhenbezugssystem: DHHN2016
- Belegungsplan der *Peeneland EE Projektentwicklungs GmbH & Co. KG* vom März 2026

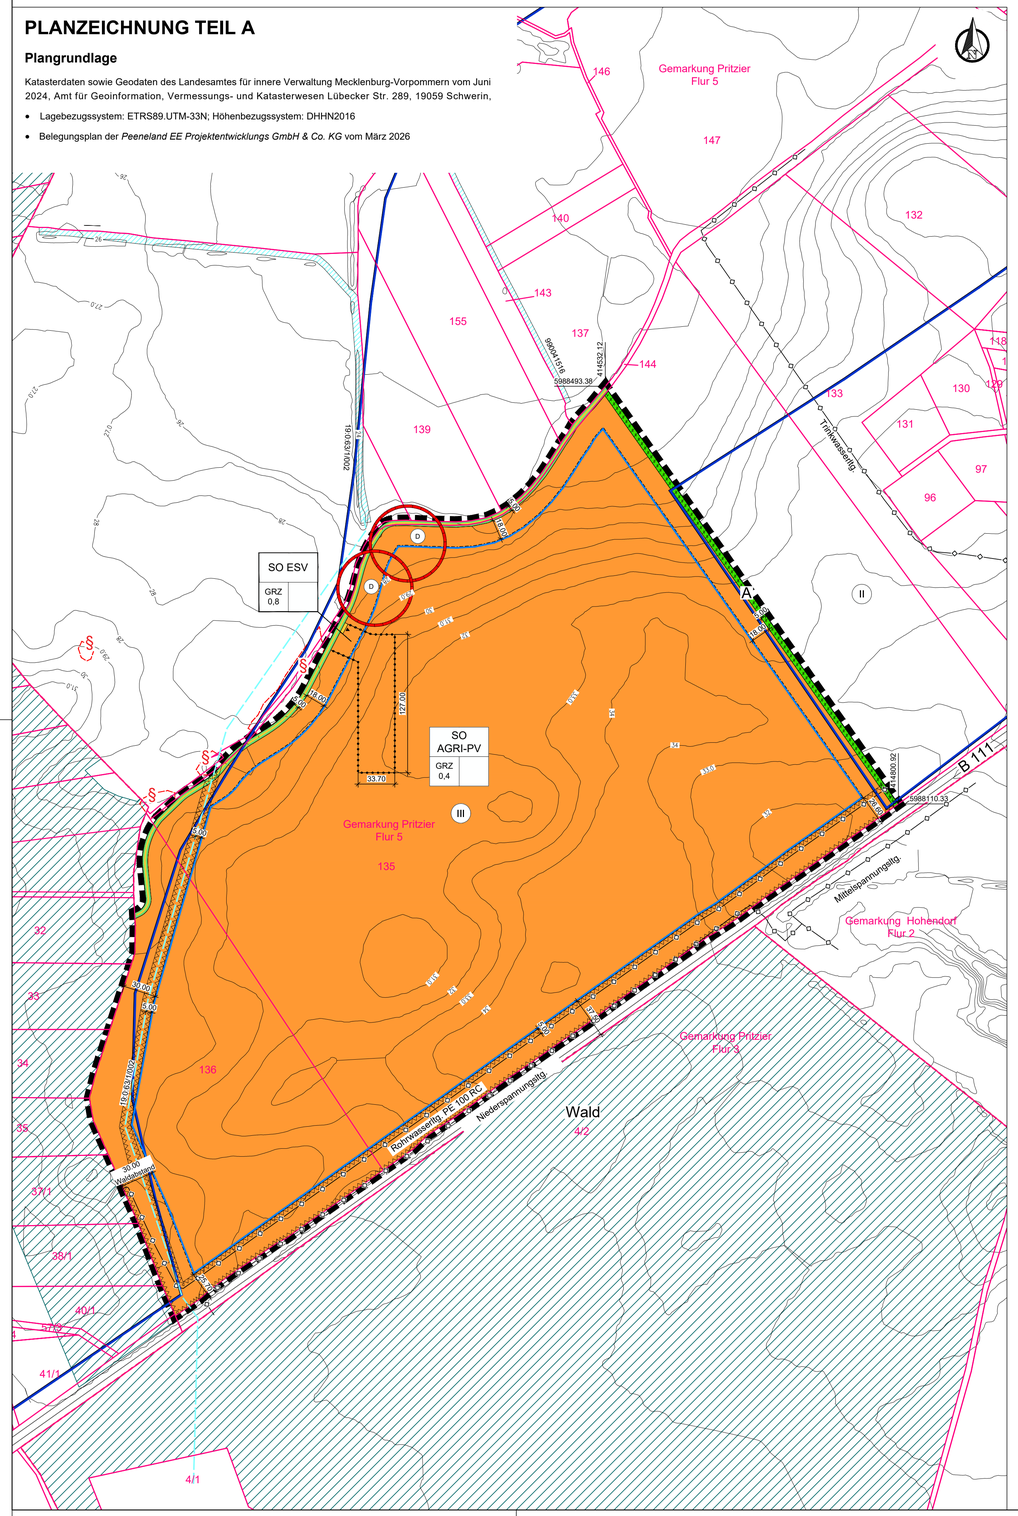

Präambel

Aufgrund der §§ 10 und 12 des Baugesetzbuches (BauGB) in der Fassung der Bekanntmachung vom 3. November 2017 (BGBl. I S. 3634), zuletzt geändert durch Artikel 8 Absatz 2 des Gesetzes vom 23. Juli 2026 (BGBl. 2026 I Nr. 226), wird nach Beschlussfassung durch die Stadtvertretung vom ..... folgende Satzung über den vorhabenbezogenen Bebauungsplan Nr. 9 "Agri-PVA OT Pritzier - westlich der Ortslage Pritzier" der Stadt Wolgast, bestehend aus der Planzeichnung (TEIL A), dem Text (TEIL B) sowie dem Vorhaben- und Erschließungsplan, erlassen:

Planzeichenerklärung

I. Verordnung über die Ausarbeitung der Bauleitpläne und die Darstellung des Planinhalts (Planzeichenverordnung - PlanZV vom 18.12.1990, zuletzt geändert durch Artikel 6 des Gesetzes vom 12. August 2025 (BGBl. 2025 I Nr. 189)

1. Art der baulichen Nutzung **§ 9 Abs. 1 Nr. 1 BauGB**

Sonstiges Sondergebiet § 11 Abs. 2 BauNVO

Zweckbestimmung: SO AGRI-PV

SO ESV - Energiespeicherung und Verarbeitung

2. Maß der baulichen Nutzung **§ 9 Abs. 1 Nr. 1 BauGB**

— 24 — festgesetzte Höhen in Meter über NHN im Bezugssystem DHHN2016 als vorhandenes Gelände

GRZ 0,40 Grundflächenzahl

3. Baugrenzen **§ 9 Abs. 1 Nr. 2 BauGB**

Baugrenze

4. Verkehrsflächen **§ 9 Abs. 1 Nr. 11 BauGB**

öffentliche Straßenverkehrsfläche

private Straßenverkehrsfläche

Ein- und Ausfahrt

6. Grünflächen **§ 9 Abs. 1 Nr. 15 BauGB**

private Grünfläche

7. Planungen, Nutzungsregelungen, Maßnahmen und Flächen für Maßnahmen zum Schutz, zur Pflege und zur Entwicklung von Natur und Landschaft **§ 9 Abs. 1 Nr. 20 BauGB**

Umgrenzung von Flächen für Maßnahmen zum Schutz, zur Pflege und zur Entwicklung von Natur und Landschaft

A Bezug zu textlichen Festsetzungen Nr. 2

8. Sonstige Planzeichen

Umgrenzung der Flächen, die von der Bebauung freizuhalten sind § 9 Abs. 1 Nr. 10 BauGB

Grenze des räumlichen Geltungsbereichs § 9 Abs. 7 BauGB

Abgrenzung unterschiedlicher Nutzung

II. Darstellung ohne Normcharakter

3.00 Bemaßung in Meter

örtlicher Lagebezug

LT 19.0:63/1/002 RC 1x99041516

139 Kataster

Flurgrenze

Gemarkungsgrenze

§ gesetzlich geschütztes Biotop, gemäß § 30 BNatSchG

99041516 Graben mit Bezeichnung (Gewässer 2. Ordnung)

19.0:63/1/002 verrohrter Graben mit Bezeichnung (Gewässer 2. Ordnung)

SO AGRI-PV / GRZ 0,4 Nutzungsschablone

III. Nachrichtliche Übernahme

Leitungen unterirdisch

Umgrenzung Wasserschutzgebiet

II Wasserschutzzone II "Pritzier" MV_WSG_1948_06

III Wasserschutzzone III "Hohendorf" MV_WSG_1948_04

D Umgrenzung von Gesamtanlagen, die dem Denkmalschutz unterliegen (Bodendenkmale)

Maßstab: 1 : 2.500

0 50 100 200 Meter

1:2500

Geltungsbereich

Der räumliche Geltungsbereich des Bebauungsplans beläuft sich auf eine Fläche von ca. 30,5 ha. Er umfasst Teilflächen der Flurstücke 135, 136 und 144 der Flur 5 der Gemarkung Pritzier.

Hinweis

Wenn während der Erdarbeiten Funde oder auffällige Bodenverfärbungen entdeckt werden, ist gemäß § 11 DschG M - V (GVBl. M - V Nr. 1 vom 14.01.98, S. 12 ff) die untere Denkmalschutzbehörde zu benachrichtigen und der Fund und die Fundstelle bis zum Eintreffen des Landesamtes für Bodendenkmalpflege oder dessen Vertreter in unverändertem Zustand zu erhalten. Verantwortlich hierfür sind der Entdecker, der Leiter der Arbeiten, der Grundeigentümer sowie zufällige Zeugen, die den Wert des Fundes erkennen. Die Verpflichtung erlischt 5 Werktage nach Zugang der Anzeige.

Katastervermerk

Der katastermäßige Bestand im Geltungsbereich des Bebauungsplans mit Stand vom ..... wird als richtig dargestellt bescheinigt. Hinsichtlich der lagerichtigen Darstellung der Grenzpunkte gilt der Vorbehalt, dass die Prüfung auf Grundlage der Flurkarte nur grob erfolgte. Rechtsansprüche können hieraus nicht abgeleitet werden.

Öffentlich bestellter Vermessungsingenieur

....., den ....

Verfahrensvermerke

1. Aufstellungsbeschluss

Aufgestellt aufgrund des Aufstellungsbeschlusses der Stadtvertretung vom 18.12.2023. Die ortsübliche Bekanntmachung des Aufstellungsbeschlusses erfolgte entsprechend der Hauptsatzung der Stadt Wolgast durch Abdruck im Bekanntmachungsblatt „Der Amtsbote Am Peenestrom“, ergänzend ist die Bekanntmachung im Intenet über die Homepage des Amtes Am Peenestrom unter www.wolgast.de unter dem Link "Bekanntmachungen" einzusehen.

Der Bürgermeister

Wolgast, den ..... Siegel .....

2. Anpassung an die Ziele der Raumordnung

Die für Raumordnung und Landesplanung zuständige Stelle ist gemäß § 17 des Gesetzes über die Raumordnung und Landesplanung des Landes M/V (LPlG) am ..... informiert worden.

Der Bürgermeister

Wolgast, den ..... Siegel .....

3. Frühzeitige Beteiligung der Öffentlichkeit (§ 3 Abs.1 BauGB) und der Behörden (§ 4 Abs. 1 BauGB)

Die Beteiligung der Öffentlichkeit nach § 3 Abs. 1 BauGB erfolgte in Form einer Veröffentlichung vom ..... bis .....

Die von der Planung berührten Behörden und sonstigen Träger öffentlicher Belange sind nach § 4 Abs. 1 BauGB mit Schreiben vom ..... zur Abgabe einer Äußerung aufgefordert worden.

Der Bürgermeister

Wolgast, den ..... Siegel .....

4. Entwurfsbeschluss (§ 4 Abs. 2 BauGB)

Die Stadtvertretung hat am ..... den Entwurf des vorhabenbezogenen Bebauungsplans beschlossen und zur Veröffentlichung bestimmt. Der Entwurf der Begründung wurde gebilligt und ebenfalls zur Veröffentlichung bestimmt.

Der Bürgermeister

Wolgast, den ..... Siegel .....

5. Beteiligungen der Öffentlichkeit (§ 3 Abs. 2 BauGB) und der Behörden (§ 4 Abs. 2 BauGB)

Der Entwurf des vorhabenbezogenen Bebauungsplans, bestehend aus der Planzeichnung (Teil A), dem Text (Teil B), dem Vorhaben- und Erschließungsplan einschließlich der Begründung und des Umweltberichts mit Anhängen sowie die bereits vorliegenden umweltbezogenen Stellungnahmen, erfolgte in der Zeit vom ..... bis einschließlich ..... im Intenet über die Homepage des Amtes Am Peenestrom unter www.wolgast.de unter dem Link "Bekanntmachungen" sowie auf der Internetseite des Bau- und Planungsportals M-V: https://bplan.geodaten-mv.de/Bauleitplaene über den Menüpunkt „Gesamtsuche“ veröffentlicht. Zusätzlich konnten die Planunterlagen des Entwurfs im Amtsgebäude der Stadt Wolgast, Burgstraße 6 in 17438 Wolgast während der Öffnungszeiten eingesehen werden.

Die Bekanntmachung dazu erfolgte ortsüblich durch Abdruck im Bekanntmachungsblatt „Der Amtsbote Am Peenestrom“ Nr. ... vom ..... sowie zusätzlich unter der o. g. Internetadresse.

In der Bekanntmachung erfolgten Angaben dazu, welche Arten umweltbezogener Informationen verfügbar sind. Es wurde darauf hingewiesen, dass Stellungnahmen während der Dauer der Veröffentlichungsfrist abgegeben werden können, dass Stellungnahmen elektronisch übermittelt werden sollen, bei Bedarf aber auch auf anderem Weg abgegeben werden können, und dass nicht fristgerecht abgegebene Stellungnahmen bei der Beschlussfassung über den Bauleitplan unberücksichtigt bleiben können.

Die von der Planung berührten Behörden und sonstigen Träger öffentlicher Belange sind nach § 4 Abs. 2 BauGB mit Schreiben vom ..... zur Abgabe einer Stellungnahme aufgefordert worden.

Der Bürgermeister

Wolgast, den ..... Siegel .....

6. Abwägungs- und Satzungsbeschluss

Die Stadtvertretung hat die vorgebrachten Bedenken und Anregungen der Öffentlichkeit sowie die Stellungnahmen der Träger öffentlicher Belange und Nachbargemeinden am ..... geprüft. Das Ergebnis ist mitgeteilt worden.

Der vorhabenbezogene Bebauungsplan bestehend aus der Planzeichnung (Teil A), dem Text (Teil B) sowie dem Vorhaben- und Erschließungsplan, wurde am ..... von der Stadtvertretung als Satzung beschlossen. Die Begründung zum vorhabenbezogenen Bebauungsplans wurde mit Beschluss der Stadtvertretung vom ..... gebilligt.

Der Bürgermeister

Wolgast, den ..... Siegel .....

7. Ausfertigung

Der vorhabenbezogene Bebauungsplan, bestehend aus der Planzeichnung (Teil A), dem Text (Teil B) sowie dem Vorhaben- und Erschließungsplan, wird hiermit ausgefertigt.

Der Bürgermeister

Wolgast, den ..... Siegel .....

8. Bekanntmachung des Bebauungsplans

Die Satzung des vorhabenbezogenen Bebauungsplans, sowie die Stelle bei der der Plan auf Dauer während der Dienststunden von jedermann eingesehen werden kann und über den Inhalt Auskunft zu erhalten ist, sind am ..... ortsüblich bekannt gemacht worden. In der Bekanntmachung ist auf die Geltendmachung und Verletzung von Verfahrens- und Formvorschriften und von Mängeln der Abwägung sowie auf die Rechtsfolgen (§ 215 Abs. 2 BauGB) und weiter Fälligkeit und Erlöschen von Entschädigungsansprüchen (§ 44 BauGB) hingewiesen worden. Die Satzung ist am ..... in Kraft getreten.

Der Bürgermeister

Wolgast, den ..... Siegel .....

TEXT - TEIL B

Planungsrechtliche Festsetzungen gemäß § 9 BauGB

1. Art und Maß der baulichen Nutzung **§ 9 Abs. 1 und 2 BauGB**

1.1 Das sonstige Sondergebiet „Agri-PV“ dient gemäß § 11 Abs. 2 BauNVO der Errichtung und dem Betrieb einer Agri-PV-Anlage gemäß der DIN SPEC 91434:2021-05 mit bodennaher Aufständerung und der landwirtschaftlichen Nutzung einjähriger und überjähriger Kulturen. Zulässig sind linienförmig aneinandergereihte, auf Metall-Rammpfosten gegründete und dem Sonnenstand nachführbare Modultische mit einem beweglichen Gestell-Rahmen als einachsiges Nachführsystem (Horizontaltracker). Zulässig sind darüber hinaus die für die Agri-PV-Anlage erforderlichen Nebenanlagen, wie Trafos, Wechselrichter, Einfriedungen und Löschwassereinrichtungen. Der Reihenabstand zwischen den Metall-Rammpfosten darf einen Abstand von 9,5 m nicht unterschreiten. Der Anteil der landwirtschaftlich nutzbaren Fläche innerhalb des sonstigen Sondergebietes „Agri-PV“ darf ausgehend von der festgesetzten Sondergebietsfläche einen Flächenanteil von 85 % nicht unterschreiten.

1.2 Das sonstige Sondergebiet „Energiespeicherung und Verarbeitung“ dient gemäß § 9 Abs. 2 Nr. 2 BauGB und § 11 Abs. 2 BauNVO der Errichtung und dem Betrieb von Anlagen zur Energiespeicherung und Verarbeitung. Zulässig sind Batteriespeicher, Trafos und Wechselrichter sowie alle dazu erforderlichen Nebenanlagen wie Flächenbefestigungen, Fahrwege, Löschwassereinrichtungen und Einfriedungen. Für bauliche Anlagen innerhalb des sonstigen Sondergebietes „Energiespeicherung und Verarbeitung“ darf eine zulässige Höhe von 5,0 m nicht überschritten werden. Als unterer Höhenbezugspunkt gilt das anstehende Gelände in Metern über NHN des amtlichen Höhenbezugssystems DHHN 2016. Die Höhenbeschränkung gilt nicht für technische Aufbauten. Sofern der Netzbetreiber für den geplanten Batteriespeicher keine Netz-Bezugsleistung zuordnet, ist die Errichtung und der Betrieb einer Agri-PV-Anlage gemäß der DIN SPEC 91434:2021-05 mit bodennaher Aufständerung und der landwirtschaftlichen Nutzung einjähriger und überjähriger Kulturen zulässig.

1.3 Die innerhalb der sonstigen Sondergebiete „AGRI-PV“ und „Energiespeicherung und Verarbeitung“ festgesetzten baulichen und sonstigen Nutzungen und Anlagen sind gemäß § 9 Abs. 2 BauGB bis zum Eintritt der bergbaurechtlichen Nutzung der Fläche zulässig (Zwischennutzung gemäß § 9 Abs. 2 BauGB). Als Folgenutzung wird Fläche für Aufschüttungen, Abgrabungen oder für die Gewinnung von Steinen, Erden und anderen Bodenschätzen im Sinne von § 9 Abs. 1 Nr. 17 BauGB festgesetzt.

1.4 Gemäß § 9 Abs. 2 BauGB im Vernehmen mit § 12 Abs. 3a BauGB sind nur solche Vorhaben zulässig, zu deren Durchführung sich der Vorhabenträger im Durchführungsvertrag verpflichtet.

1.5 Innerhalb des festgesetzten sonstigen Sondergebietes „AGRI-PV“ dürfen die nachführbaren Modultische in der Horizontalausrichtung (Modulneigung=0°) eine lichte Höhe von 2,80 m nicht überschreiten. Als unterer Höhenbezugspunkt gilt das anstehende Gelände in Metern über NHN des amtlichen Höhenbezugssystems DHHN 2016.

1.6 Innerhalb der festgesetzten sonstigen Sondergebiete „AGRI-PV“ und „Energiespeicherung und Verarbeitung“ sind Zaunanlagen als Einfriedung bis zu einer Höhe von 3,00 m auch außerhalb der überbaubaren Grundstücksflächen zulässig.

1.7 Die maximale Grundflächenzahl ist für das sonstige Sondergebiet „AGRI-PV“ auf 0,4 begrenzt. Abweichend von § 19 Abs. 4 S. 2 BauNVO darf die zulässige Grundflächenzahl nicht überschritten werden.

1.8 Die maximale Grundflächenzahl ist für das sonstige Sondergebiet „Energiespeicherung und Verarbeitung“ auf 0,8 begrenzt. Abweichend von § 19 Abs. 4 S. 2 BauNVO darf die zulässige Grundflächenzahl nicht überschritten werden.

2. Flächen und Maßnahmen zum Schutz, zur Pflege und zur Entwicklung von Boden, Natur und Landschaft **§ 9 Abs. 1 Nr. 20 BauGB**


2.1 Die mit „A“ festgesetzten Flächen zum Schutz, zur Pflege und Entwicklung von Boden, Natur und Landschaft sind als Sichtschutzhecke zu entwickeln.

Rechtsgrundlagen

- **Baugesetzbuch** (BauGB) i. d. F. der Bekanntmachung vom 03. November 2017 (BGBl. I. S 3634), zuletzt geändert durch Artikel 8 Absatz 2 des Gesetzes vom 23. Juli 2026 (BGBl. 2026 I Nr. 226)
- **Baunutzungsverordnung** (BauNVO) i. d. F. der Bekanntmachung vom 21. November 2017 (BGBl. I S.3786), zuletzt geändert durch Artikel 2 des Gesetzes vom 3. Juli 2023 (BGBl. 2023 I Nr. 176)
- **Planzeichenverordnung** (PlanZV 90) i. d. F. der Bekanntmachung vom 18. Dezember 1990 (BGBl. 1991 I S. 58), zuletzt geändert durch Artikel 6 des Gesetzes vom 12. August 2025 (BGBl. 2025 I Nr. 189)
- **Kommunalverfassung für das Land Mecklenburg-Vorpommern** (Kommunalverfassung - KV M-V) i. d. F. der Bekanntmachung vom 16. Mai 2024 (GVOBl. M-V S. 270, 351), mehrfach geändert, § 173c neu eingefügt, §§ 173a und 176 neu gefasst durch Artikel 7 des Gesetzes vom 8. Juli 2026 (GVOBl. M-V S. 719, 727)
- **Gesetz über Naturschutz und Landschaftspflege** (Bundesnaturschutzgesetz - BNatSchG) vom 29. Juli 2009 (BGBl. I S. 2542), zuletzt geändert durch Artikel 10 des Gesetzes vom 22. Juli 2026 (BGBl. 2026 I Nr. 224)
- **(Gesetz des Landes Mecklenburg-Vorpommern zur Ausführung des Bundesnaturschutzgesetzes** (Naturschutzausführungsgesetz - NatSchAG M-V) i. d. F. der Bekanntmachung vom 23. Februar 2010 (GVOBl. M-V S. 66), zuletzt geändert durch Artikel 31 des Gesetzes vom 8. Juli 2026 (GVOBl. M-V S. 719, 737)
- **Landesbauordnung Mecklenburg-Vorpommern** (LBauO M-V) i. d. F. der Bekanntmachung vom 15. Oktober 2015 (GVOBl. M-V S.334), zuletzt geändert durch Artikel 15 des Gesetzes vom 8. Juli 2026 (GVOBl. M-V S. 719, 732)
- **Hauptsatzung der Stadt Wolgast** in der aktuellen Fassung

Übersichtskarte

DTK 25 aus dem Digitalen Basis-Landschaftsmodell des Amtlichen Topographisch-Kartographischen Informationssystems (ATKIS-Basis-DLM), Landesvermessungsamt Mecklenburg-Vorpommern 2023

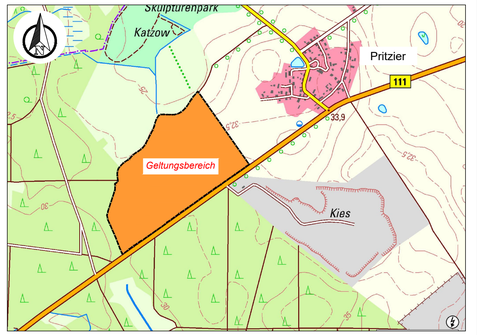

Stadt Wolgast

vorhabenbezogener Bebauungsplan Nr. 9

"Agri-PVA OT Pritzier - westlich der Ortslage Pritzier"

Satzung - Stand September 2026

MIKAVI PLANUNG

MIKAVI Planung GmbH
Mühlenstraße 28
17349 Schönbeck
info@mikavi-planung.de