



LEGENDE

- Fahrbahn, Betonsteinpflaster / Asphalt
- PKW Stellplatz, Natursteinpflaster
- Gehweg / Betonsteinpflaster
- befestigte Nebenflächen, Natursteinpflaster
- Wertstofftonnerstellplatz mit Einhausung
- Rasen / Pflanzfläche
- Hecke
- Baumbestand
- Baumpflanzung, gepflanzt
- Sitzbank
- Lampenstandort
- Steinpolier / Klapppolier
- Bernabingung

Gepl. Nr. August 2018
 Ing. Büro

Konzept

| Nr. | Datum | Name |
|-----|-------|------|
| 1 | | |
| 2 | | |
| 3 | | |

Stadt Wolgast
 Landkreis Vorpommern-Greifswald

Stadt Wolgast
 Vorbereitende Untersuchungen gem. § 141 BouGB
 für das Gebiet "Fischerwerk"

| Konzeptplan | Fischerstraße | Maststab : 1 : 250 | Blatt Nr. : 1 |
|-------------|---------------|--------------------|---------------|
| berichtet | August 2018 | Bl | |
| gezeichnet | August 2018 | Gd | Greifswald |
| geprüft | August 2018 | | |

KS 1/18 Fischerwerk 1/18201 (Vorbereit. Untersuchungen) Konzeptplan Nr. 1



LEGENDE

- Fahrbahn, Betonsteinpflaster / Asphalt
- PKW Stellplatz, Natursteinpflaster
- Gehweg / Betonsteinpflaster
- befestigte Nebenflächen, Natursteinpflaster
- Wertstoffcontainerstellplatz mit Einhausung
- Rasen / Pflanzfläche
- Hecke
- Baumbestand
- Baumpflanzung, geplant
- Sitzbank
- Lampenstandort
- Steinpoller / Klapppoller
- Bernabdung

Gedraft: BT
Ortsrand, August 2018

IPo INGENIEURPLANUNG-OST GmbH
Ingenieur- und Landschaftsplanung

Konzept

| | | | |
|---|--|--|--|
| 1 | | | |
| 2 | | | |
| 3 | | | |

Stadt Wolgast


Stadt Wolgast
Vorbereitende Untersuchungen gem. § 141 BauGB
für das Gebiet "Fischerwerk"

Konzeptplan Fischerstraße
Vorlage 2

| | | | |
|------------|-------------|------|--------------------------|
| bestellt | Datum | Name | Aufgestellt und geprüft: |
| gezeichnet | August 2018 | BT | Greifswald |
| geprüft | August 2018 | GO | |
| | August 2018 | | |

Maßstab : 1 : 250 Blatt Nr. : 1

15 | Im Projektbezogen (1:250) Planmaß (1:1) Konzept Fischerstraße, Vorlage 2, 27. Aug.

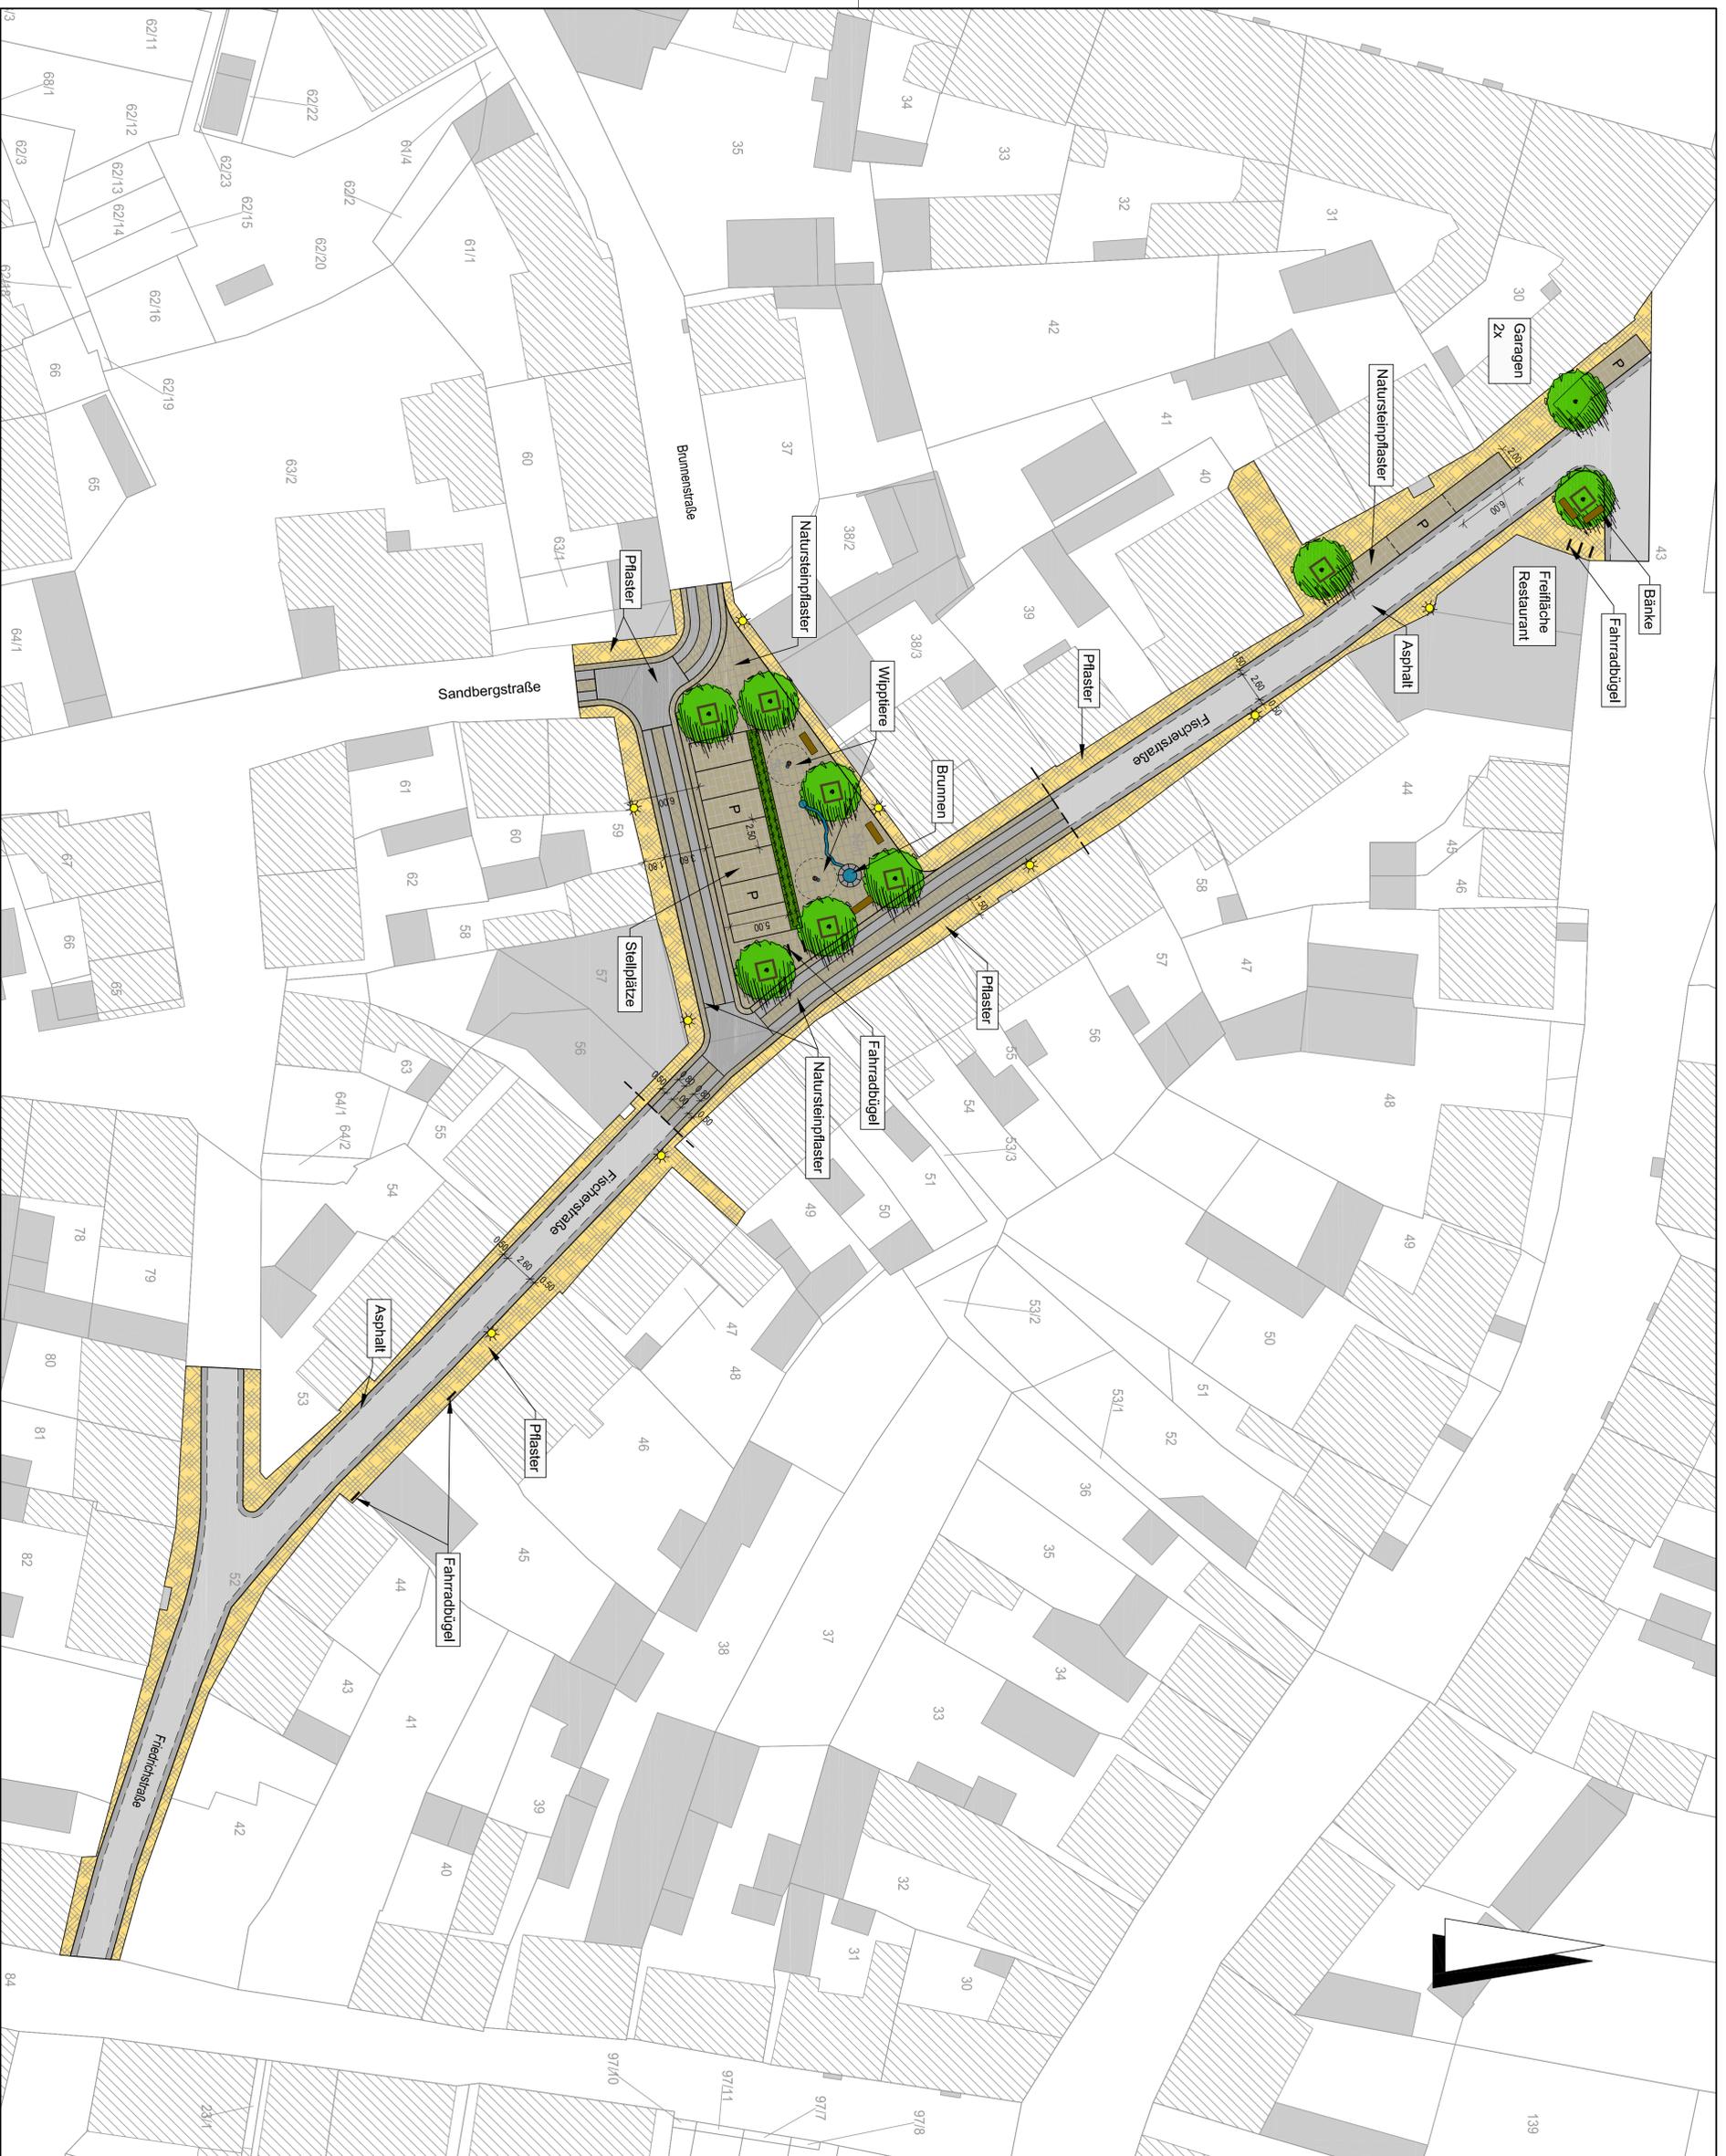

LEGENDE

- Fahrbahn, Betonsteinpflaster / Asphalt
- PKW Stellplatz, Natursteinpflaster
- Gehweg / Betonsteinpflaster
- befestigte Nebenflächen, Natursteinpflaster
- Wertstoffcontainerstellplatz mit Einhausung
- Rasen / Pflanzfläche
- Hecke
- Baumbestand
- Baumpflanzung, gepflanzt
- Sitzbank
- Lampenstandort
- Steinpoller / Klapppoller
- Bernabügel

1:50

Gepflicht: Bf


Konzept

| | | | |
|---|--|--|--|
| 1 | | | |
| 2 | | | |
| 3 | | | |

Änderungen

| Datum | Name |
|-------|------|
| | |

Stadt Wolgast
Landkreis Vorpommern-Greifswald

Stadt Wolgast
Vorbereitende Untersuchungen gem. § 141 BauGB
für das Gebiet "Fischerwerk"

Konzeptplan Fischerstraße
Vorname Z0

| Datum | Name | Aufgestellt und geprüft: | Blatt Nr.: |
|------------|-------------|--------------------------|------------|
| berichtet | August 2018 | Bf | 1 |
| gezeichnet | August 2018 | Go | |
| geprüft | August 2018 | Greifswald | |

1:50



LEGENDE

- Fahrbahn, Betonsteinpflaster / Asphalt
- PKW Stellplatz, Natursteinpflaster
- Gehweg / Betonsteinpflaster
- befestigte Nebenflächen, Natursteinpflaster
- Wertstoffcontainerstellplatz mit Einhausung
- Rasen / Pflanzfläche
- Hecke
- Baumbestand
- Baumflanzung, geplant
- Sitzbank
- Lampenstandort
- Steinpolier / Klappolier
- Bernabügel

Gepflicht: 01. August 2018
 Ortswahl: August 2018


Konzept

| | | | |
|---|--|--|--|
| 1 | | | |
| 2 | | | |
| 3 | | | |

Stadt Wolgast
 Landkreis Vorpommern-Greifswald

Stadt Wolgast
 Vorbereitende Untersuchungen gem. § 141 BauGB
 für das Gebiet "Fischerwerk"

| | | | |
|----------------------------------|-------------|--------------------|--------------------------|
| Konzeptplan Fischerstraße | | Maststab : 1 : 250 | Blatt Nr. : 1 |
| bedarft | Datum | Name | Aufgestellt und geprüft: |
| gezeichnet | August 2018 | Bl/Go | Greifswald |
| geprüft | August 2018 | Ul/Go | |

15 | Ein Projekt-Nr. 13207 (Name) / Konzept-Fischerstraße, Konzept, 13. Aug.



LEGENDE

| | |
|--|---|
| | Fahrbahn, Betonsteinpflaster/ Asphalt |
| | PKW Stellplatz, Natursteinpflaster |
| | Gehweg/ Betonsteinpflaster |
| | befestigte Nebenflächen, Natursteinpflaster |
| | Wertstoffcontainerstellplatz mit Einhausung |
| | Rasen / Pflanzfläche |
| | Hecke |
| | Baumbestand |
| | Baumpflanzung, geplant |
| | Sitzbank |
| | Lampenstandort |
| | Steinpoller/ Klappoller |
| | Bemaßung |

Gemittl. Hg
Greifswald, August 2018
.....
.....

INGENIEURPLANUNG-OST GmbH
Ingenieur- und Landschaftsplanung
Friedrichstraße 10
18307 Greifswald
Telefon: 0383 325255-0 • Fax: 0383 325255-55

Konzept

| | | | |
|---|--|--|--|
| 1 | | | |
| 2 | | | |
| 3 | | | |

Stadt Wolgast
Landskreis Vorpommern-Greifswald

Stadt Wolgast
Vorbereitende Untersuchungen gem. § 141 BauGB
für das Gebiet Fischerwiek

| | | | |
|---------------------------|-------------|--------------------------|---------------|
| Konzeptplan Fischerstraße | | Maßstab : 1 : 250 | Blatt Nr. : 1 |
| Variante 4 | | Aufgestellt und geprüft: | |
| behandelt | Datum | | |
| gezeichnet | August 2018 | | |
| geprüft | August 2018 | | |
| | August 2018 | | |