


Legende Zonierung gemäß DIN V 18599

- Nr. | Nutzung | Beschreibung
- 4 | Besprechung, Sitzung, Seminar
  - 16 | Sanitär
  - 16 | Sanitär (Warmwasserbedarf)
  - 17 | sonstige Aufenthaltsräume
  - 17 | sonstige Aufenthaltsräume (Warmwasserbedarf)
  - 20 | Technik, Lager, Archiv | beheizt
  - 20 | Technik, Lager, Archiv | unbeheizt

Legende sommerlicher Wärmeschutz


- SSV Sonnenschutzverglasung
- FL freistehende Lamellen

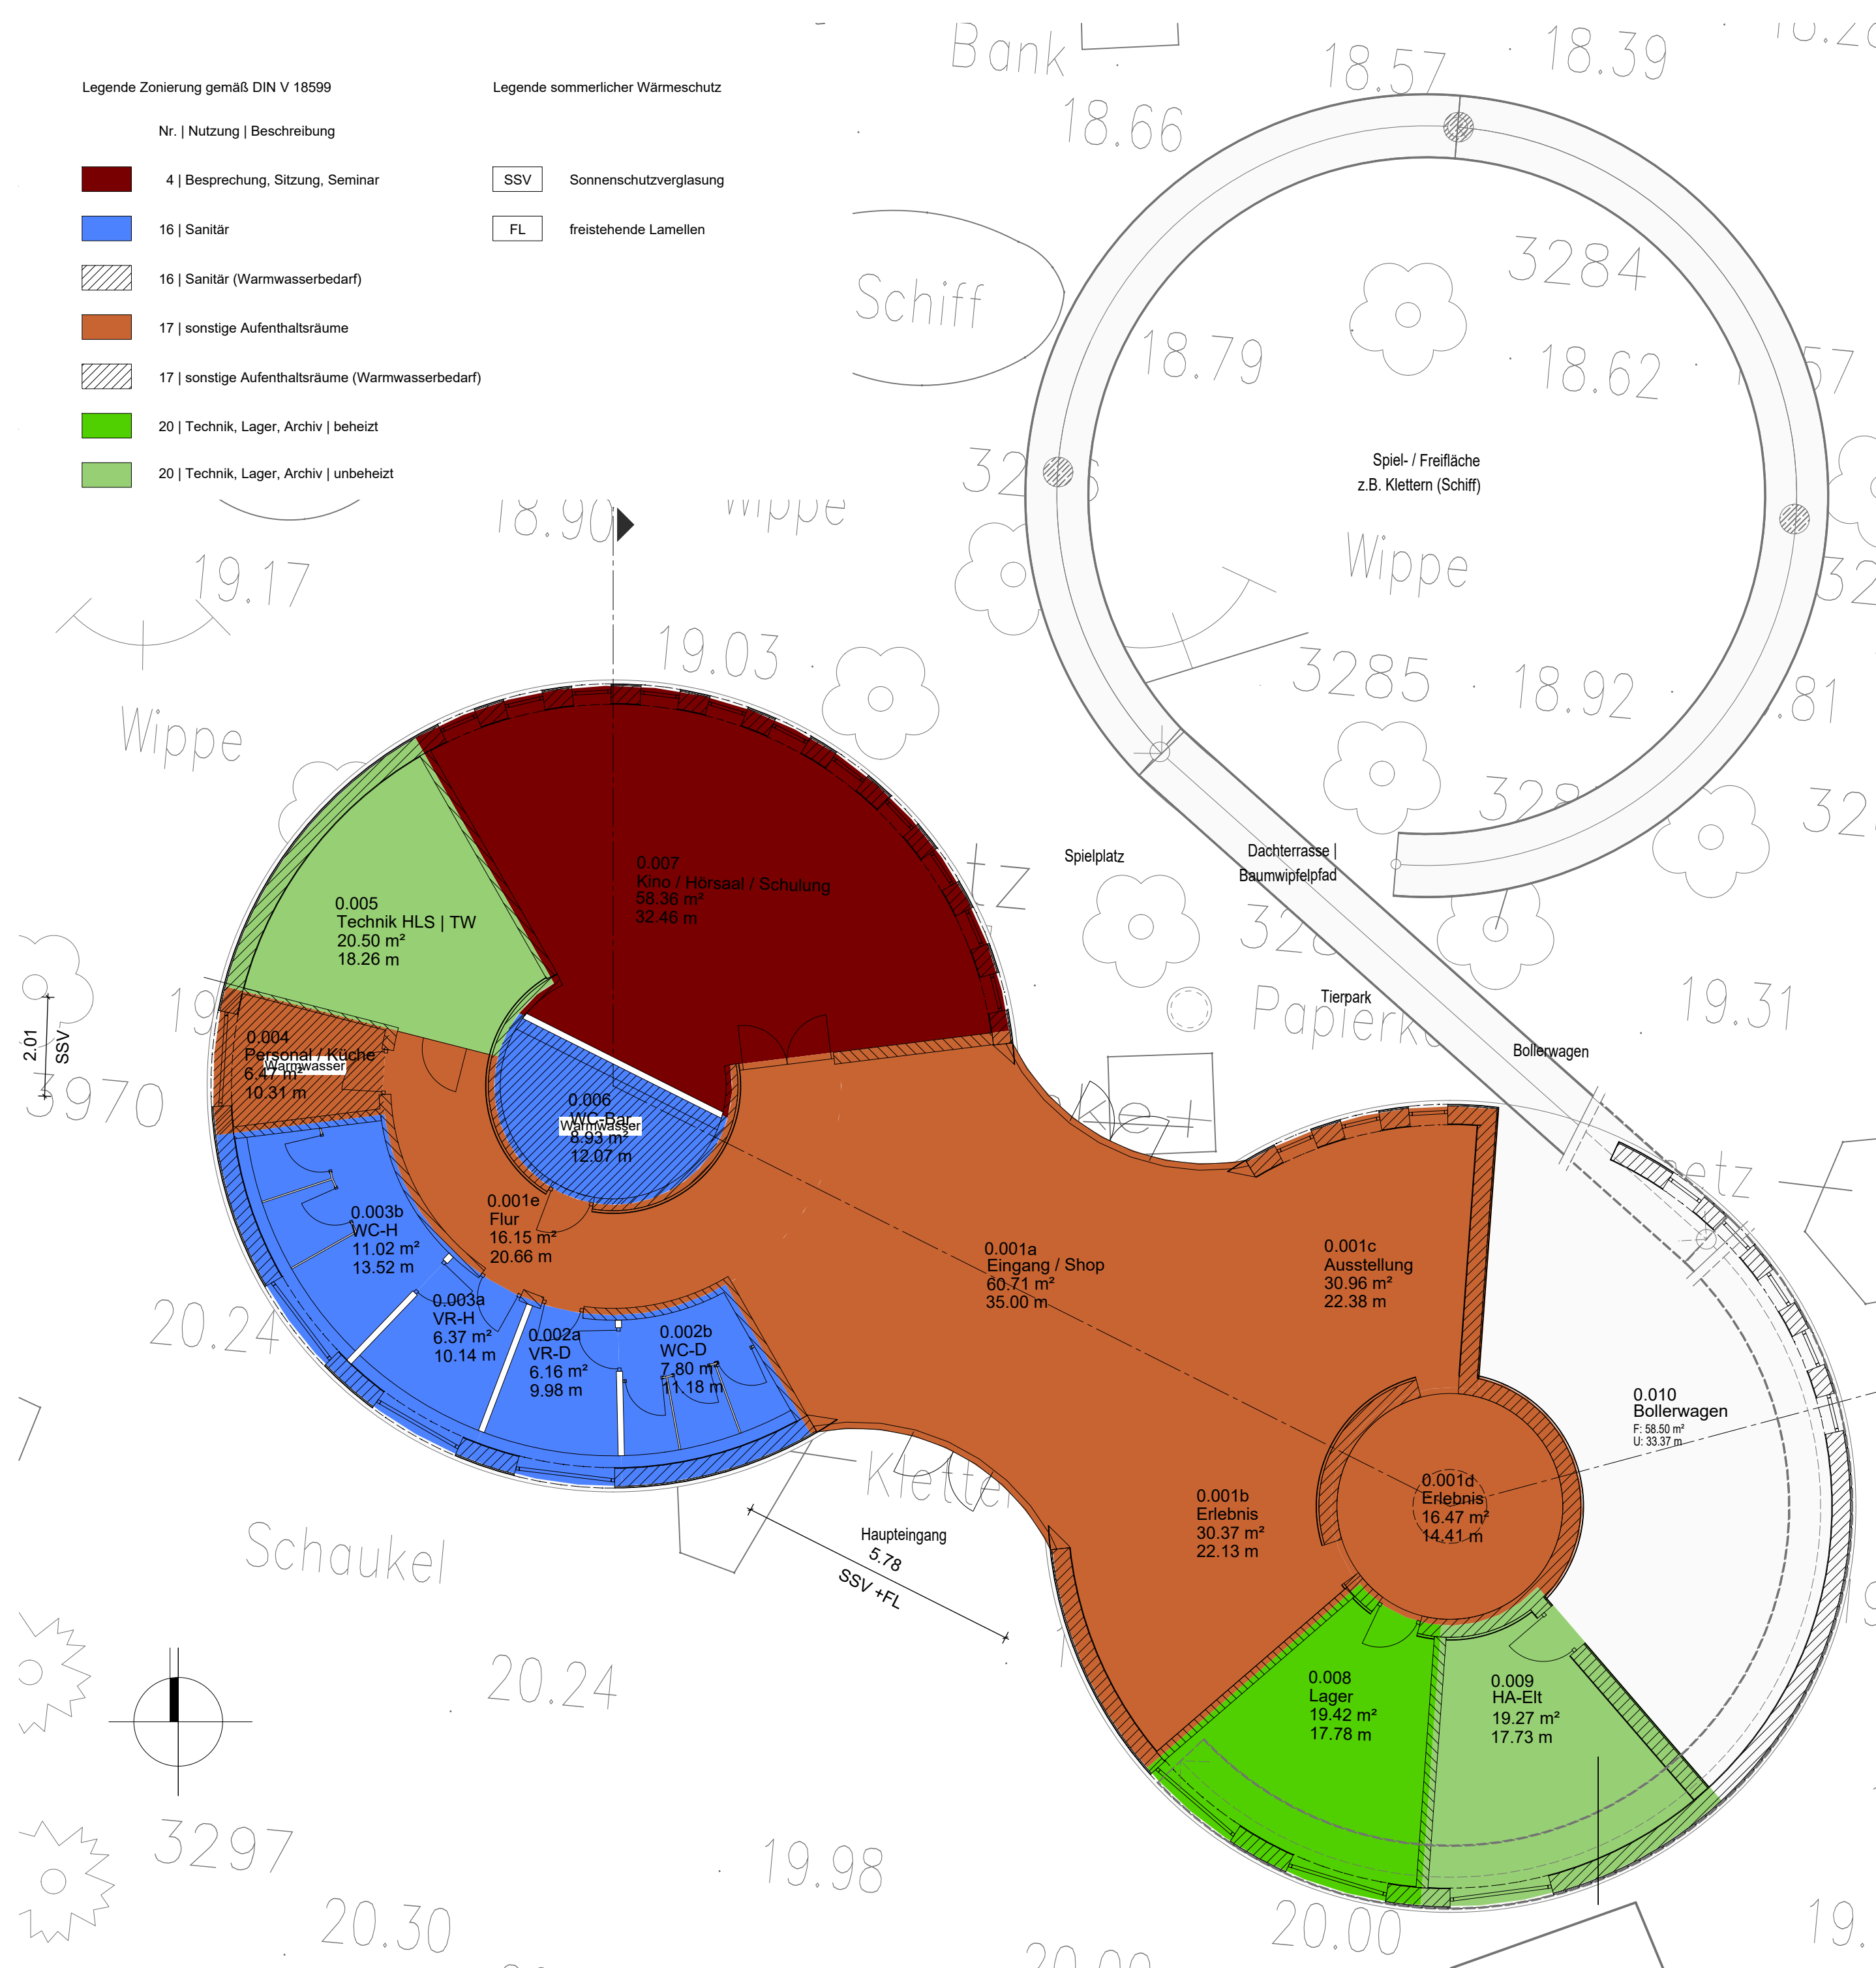

| Index      | Bemerkung / Änderung | Veranlasser | Datum | gez. |
|------------|----------------------|-------------|-------|------|
| Änderungen |                      |             |       |      |

Höhenbezug:  
OKF +/-0,00m = 20,10m ü. NHN

Alle Maße sind vor Ort eigenverantwortlich zu prüfen!

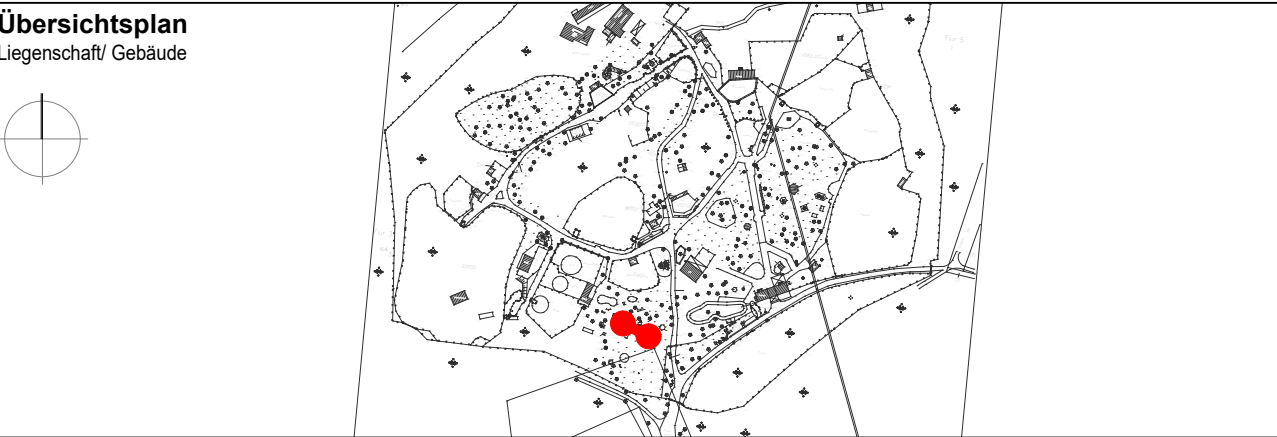

|                                                           |                                                |
|-----------------------------------------------------------|------------------------------------------------|
| ENTWURFSVERFASSER<br>MPP GMBH<br>ARCHITEKTEN + INGENIEURE | BAUHERR<br>STADT WOLGAST                       |
| ORT _____ DATUM _____<br>FACHPLANER FREIANLAGEN           | ORT _____ DATUM _____<br>EINVERSTÄNDNIS NUTZER |
| ORT _____ DATUM _____<br>FACHPLANER ING.-BAUWERKE         | ORT _____ DATUM _____                          |

**STADT WOLGAST**  
BURGSTRASSE 6  
17438 WOLGAST

PLANVERFASSER  
**MPP GmbH**  
Architekten + Ingenieure

ANSCHRIFT Grubenstraße 47  
18055 Rostock  
TELEFON 0381 / 3750600  
FAX 0381 / 37566029  
E-MAIL rostock@mpp-gmbh.de

DATUM (tt.mm.jjjj), UNTERSCHRIFT  
Dipl.-Ing. (FH) Architekt M.Senkel  
BEARBEITET (NAME IN LETTERN)

DATUM (tt.mm.jjjj), UNTERSCHRIFT  
Dipl.-Ing. (FH) M.Preißler  
GEPRÜFT (NAME IN LETTERN)

MASSNAHME  
NEUBAU EMPFANGSGEBÄUDE  
TIERPARK WOLGAST  
AM TIERPARK 1-2, 17438 WOLGAST

PLANSTAND/ LEISTUNGSPHASE  
**Entwurfsunterlage Bau (EW-Bau)**

|                                                                         |                          |                        |
|-------------------------------------------------------------------------|--------------------------|------------------------|
| PLANINHALT<br><b>GRUNDRISS ERDGESCHOSS   ENEV - ZONEN   SOMMERL. WS</b> | PLAN-DATUM<br>30.11.2018 | PLAN-NR<br>EA-G1-G00.1 |
| MASSSTAB<br>1 : 100                                                     | PLAN-INDEX<br>-          | TEIL-PLAN<br>-         |
| BLATTGRÖSSE (BREITE x HOEHE in MM):<br>420 x 594                        |                          |                        |