



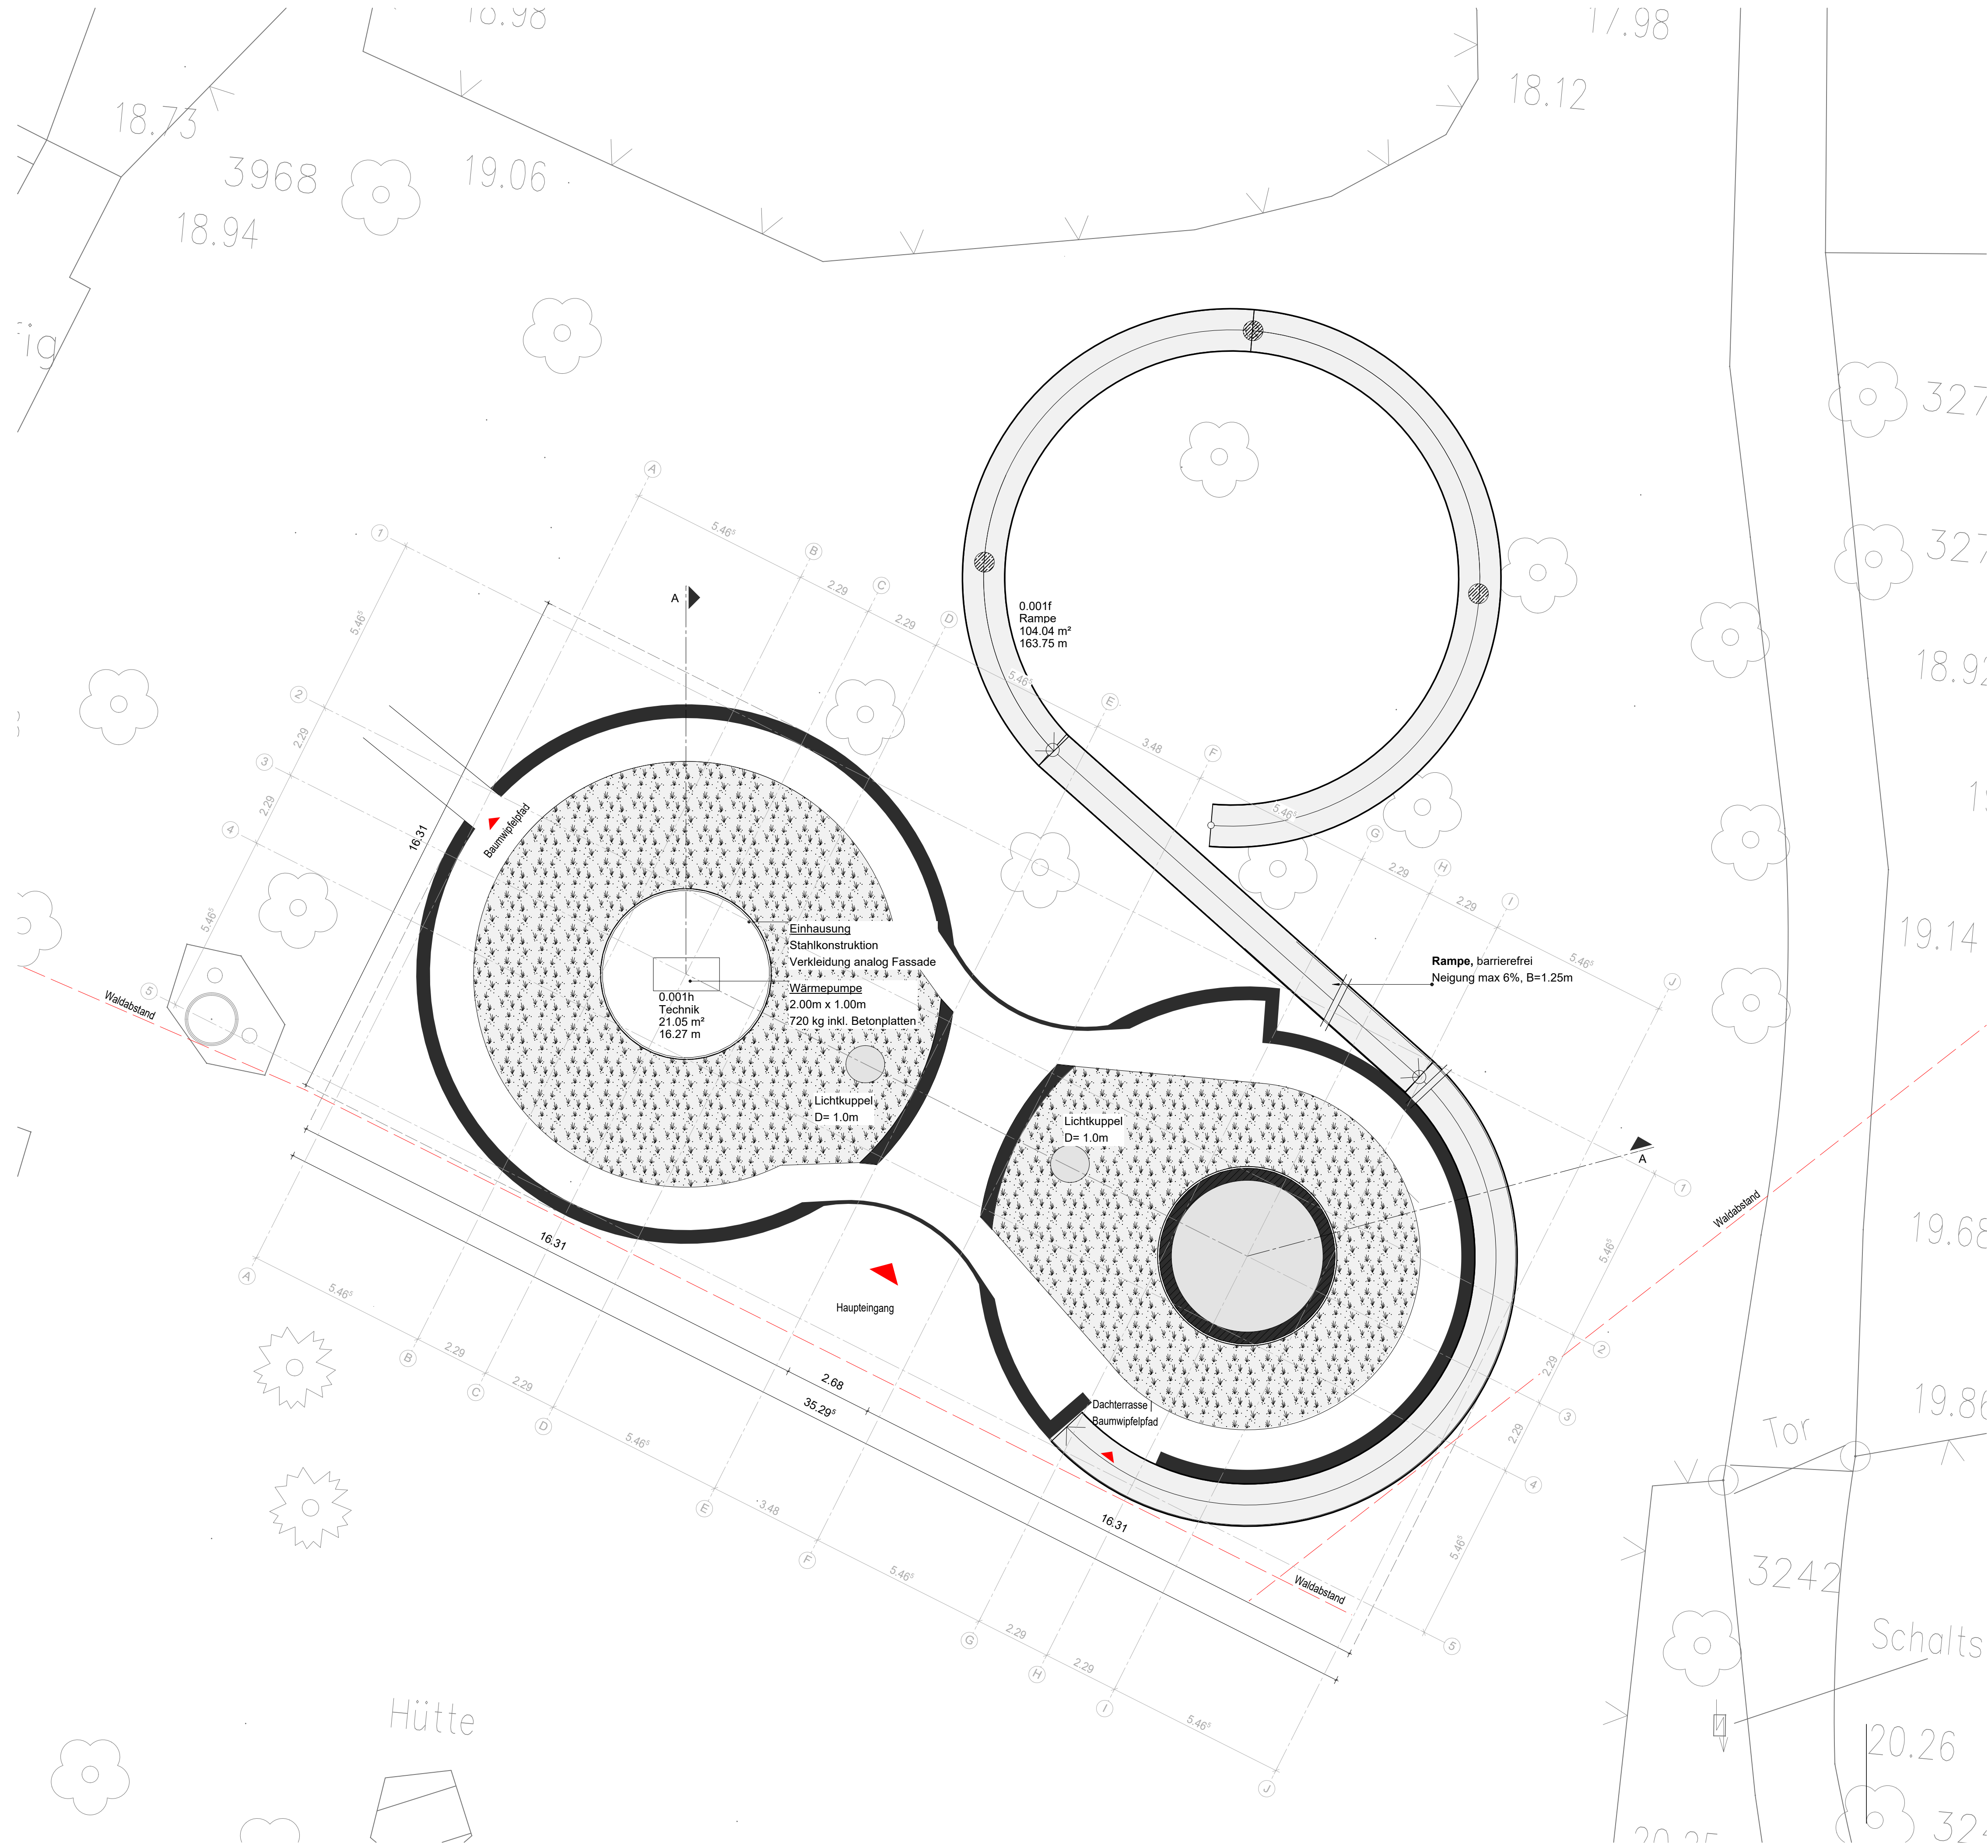

Index	Bemerkung / Änderung	Veranlasser	Datum	gez.
Änderungen				

Höhenbezug:
OKF +/-0,00m = 20,10m ü. NHN

Alle Maße sind vor Ort eigenverantwortlich zu prüfen!

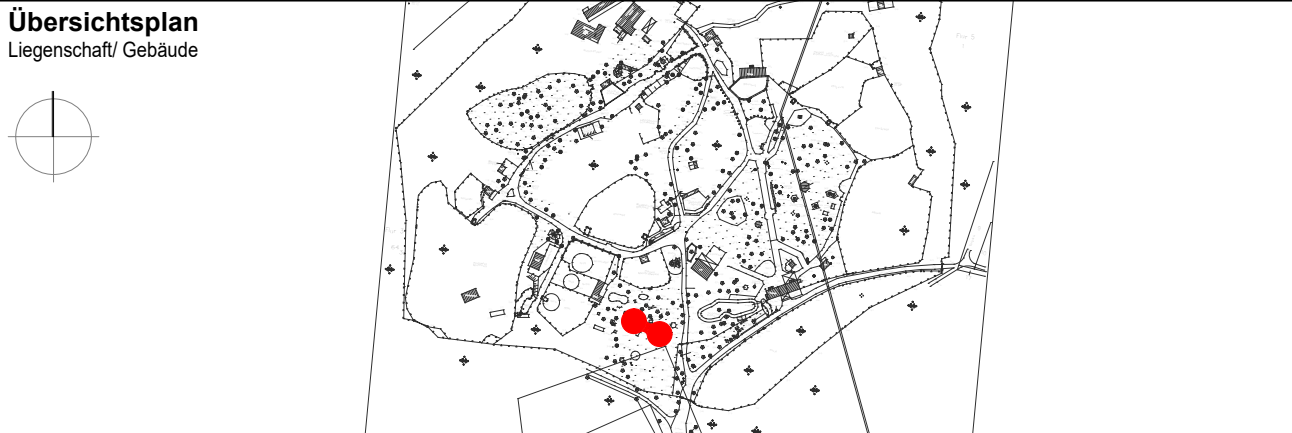

ENTWURFSVERFASSER MPP GMBH ARCHITECTEN + INGENIEURE	NAME IN LETTERS	BAUHERR STADT WOLGAST	NAME IN LETTERS
ORT	DATUM	ORT	DATUM
FACHPLANER FREIANLAGEN	UNTERSCHRIFT	EINVERSTANDNIS NUTZER	UNTERSCHRIFT
	NAME IN LETTERS		NAME IN LETTERS
ORT	DATUM	ORT	DATUM
FACHPLANER ING.-BAUWERKE	UNTERSCHRIFT		UNTERSCHRIFT
	NAME IN LETTERS		
ORT	DATUM		UNTERSCHRIFT

STADT WOLGAST
BURGSTRASSE 6
17438 WOLGAST



PLANVERFASSER MPP GmbH Architekten + Ingenieure	ANSCHRIFT Gruenstraße 47 18055 Rosstock 0381 / 3756600 0381 / 37566029 rosstock@mpp-gmbh.de	DATUM (in mm) UNTERSCHRIFT Dipl.-Ing. (FH) Architekt M. Senkel BEARBEITET (NAME IN LETTERS)	DATUM (in mm) UNTERSCHRIFT Dipl.-Ing. (FH) M. Preißler GEPRÜFT (NAME IN LETTERS)
---	--	---	--



MASSNAME
NEUBAU EMPFANGSGEBÄUDE
TIERPARK WOLGAST
AM TIERPARK 1-2, 17438 WOLGAST

PLANSTAND / LEISTUNGSPHASE
Entwurfsunterlage Bau (EW-Bau)

PLANNHALT DACHAUFSICHT	PLAN-DATUM 30.11.2018	PLAN-NR. EA-G1-G01
MASSSTAB 1 : 100	PLAN-INDEX	TEIL-PLAN
BLATTGRÖSSE (BREITE x HOHE in MM): 504 x 841		