



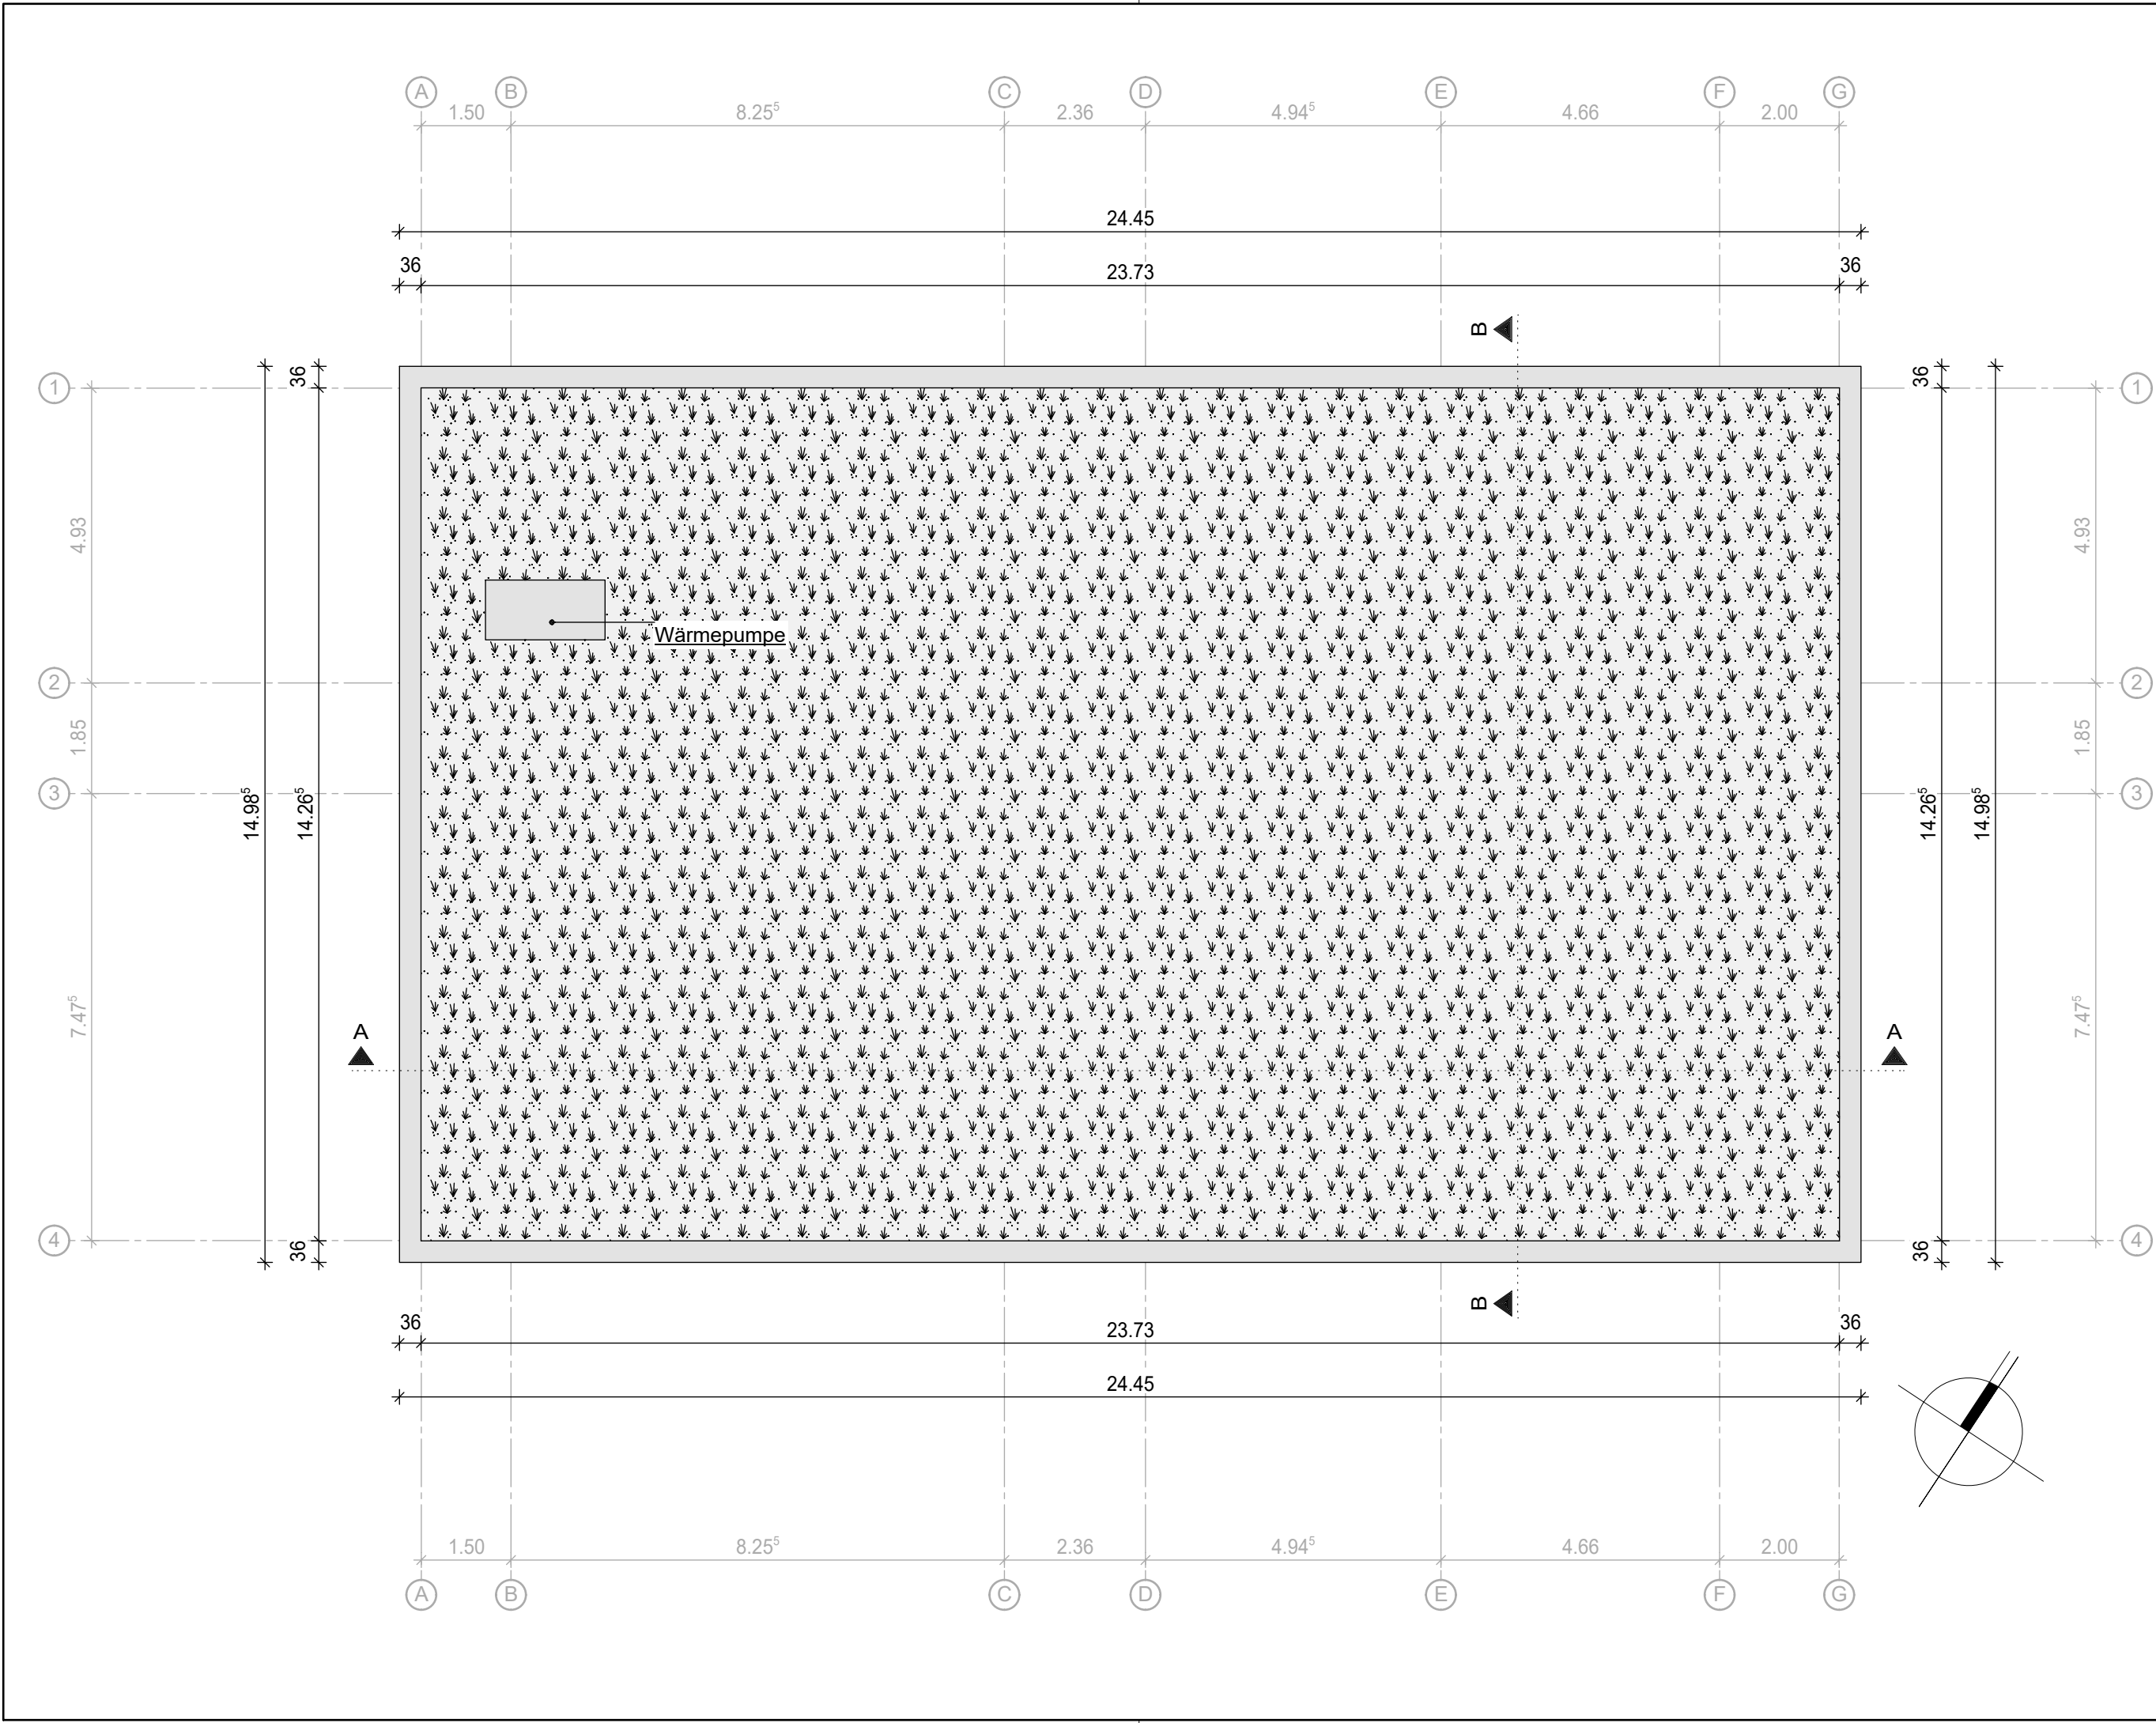

Höhenbezug:
OKF +/-0,00m = 19,70m ü. NHN

Alle Maße sind vor Ort eigenverantwortlich zu prüfen!

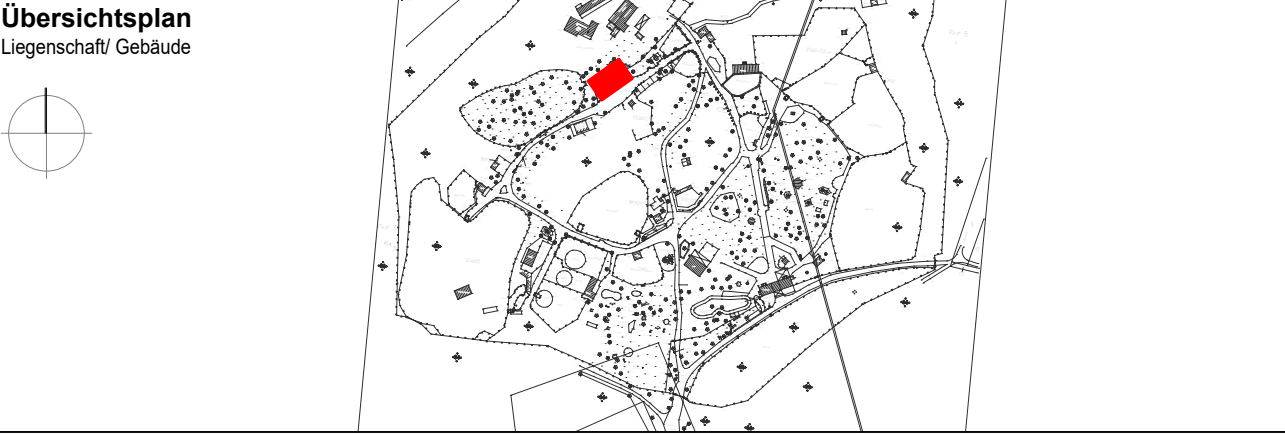

ENTWURFSVERFASSER MPP GMBH ARCHITEKTEN + INGENIEURE			BAUHERR STADT WOLGAST		
NAME IN LETTERN			NAME IN LETTERN		
ORT	DATUM	UNTERSCHRIFT	ORT	DATUM	UNTERSCHRIFT
FACHPLANER FREIANLAGEN			EINVERSTÄNDNIS NUTZER		
NAME IN LETTERN			NAME IN LETTERN		
ORT	DATUM	UNTERSCHRIFT	ORT	DATUM	UNTERSCHRIFT
FACHBLANER ING.-BAUWERKE					
NAME IN LETTERN					
ORT	DATUM	UNTERSCHRIFT			

STADT WOLGAST
BURGSTRASSE 6
17438 WOLGAST

PLANVERFASSER MPP GmbH Architekten + Ingenieure					
ANSCHRIFT	Grubenstraße 47 18055 Rostock			DATUM (tt.mm.jjjj) UNTERSCHRIFT	
TELEFON	0381 / 3756600			Dipl.-Ing. (FH) M.Preißler	
FAX	0381 / 37566029			GEPRÜFT (NAME IN LETTERN)	
E-MAIL	rostock@mpp-gmbh.de				

MASSNAHME
NEUBAU FUNKTIONSGEBÄUDE
TIERPARK WOLGAST
AM TIERPARK 1-2, 17438 WOLGAST

PLANSTAND/ LEISTUNGSPHASE
Entwurfsunterlage Bau (EW-Bau)

PLANINHALT DACHAUFSICHT		
MASSSTAB 1 : 100	PLAN-DATUM 30.11.2018	PLAN-NR. EA-G2-G01
BLATTGRÖSSE (BREITE x HOEHE in MM): 297 x 594	PLAN-INDEX -	TEIL-PLAN -