


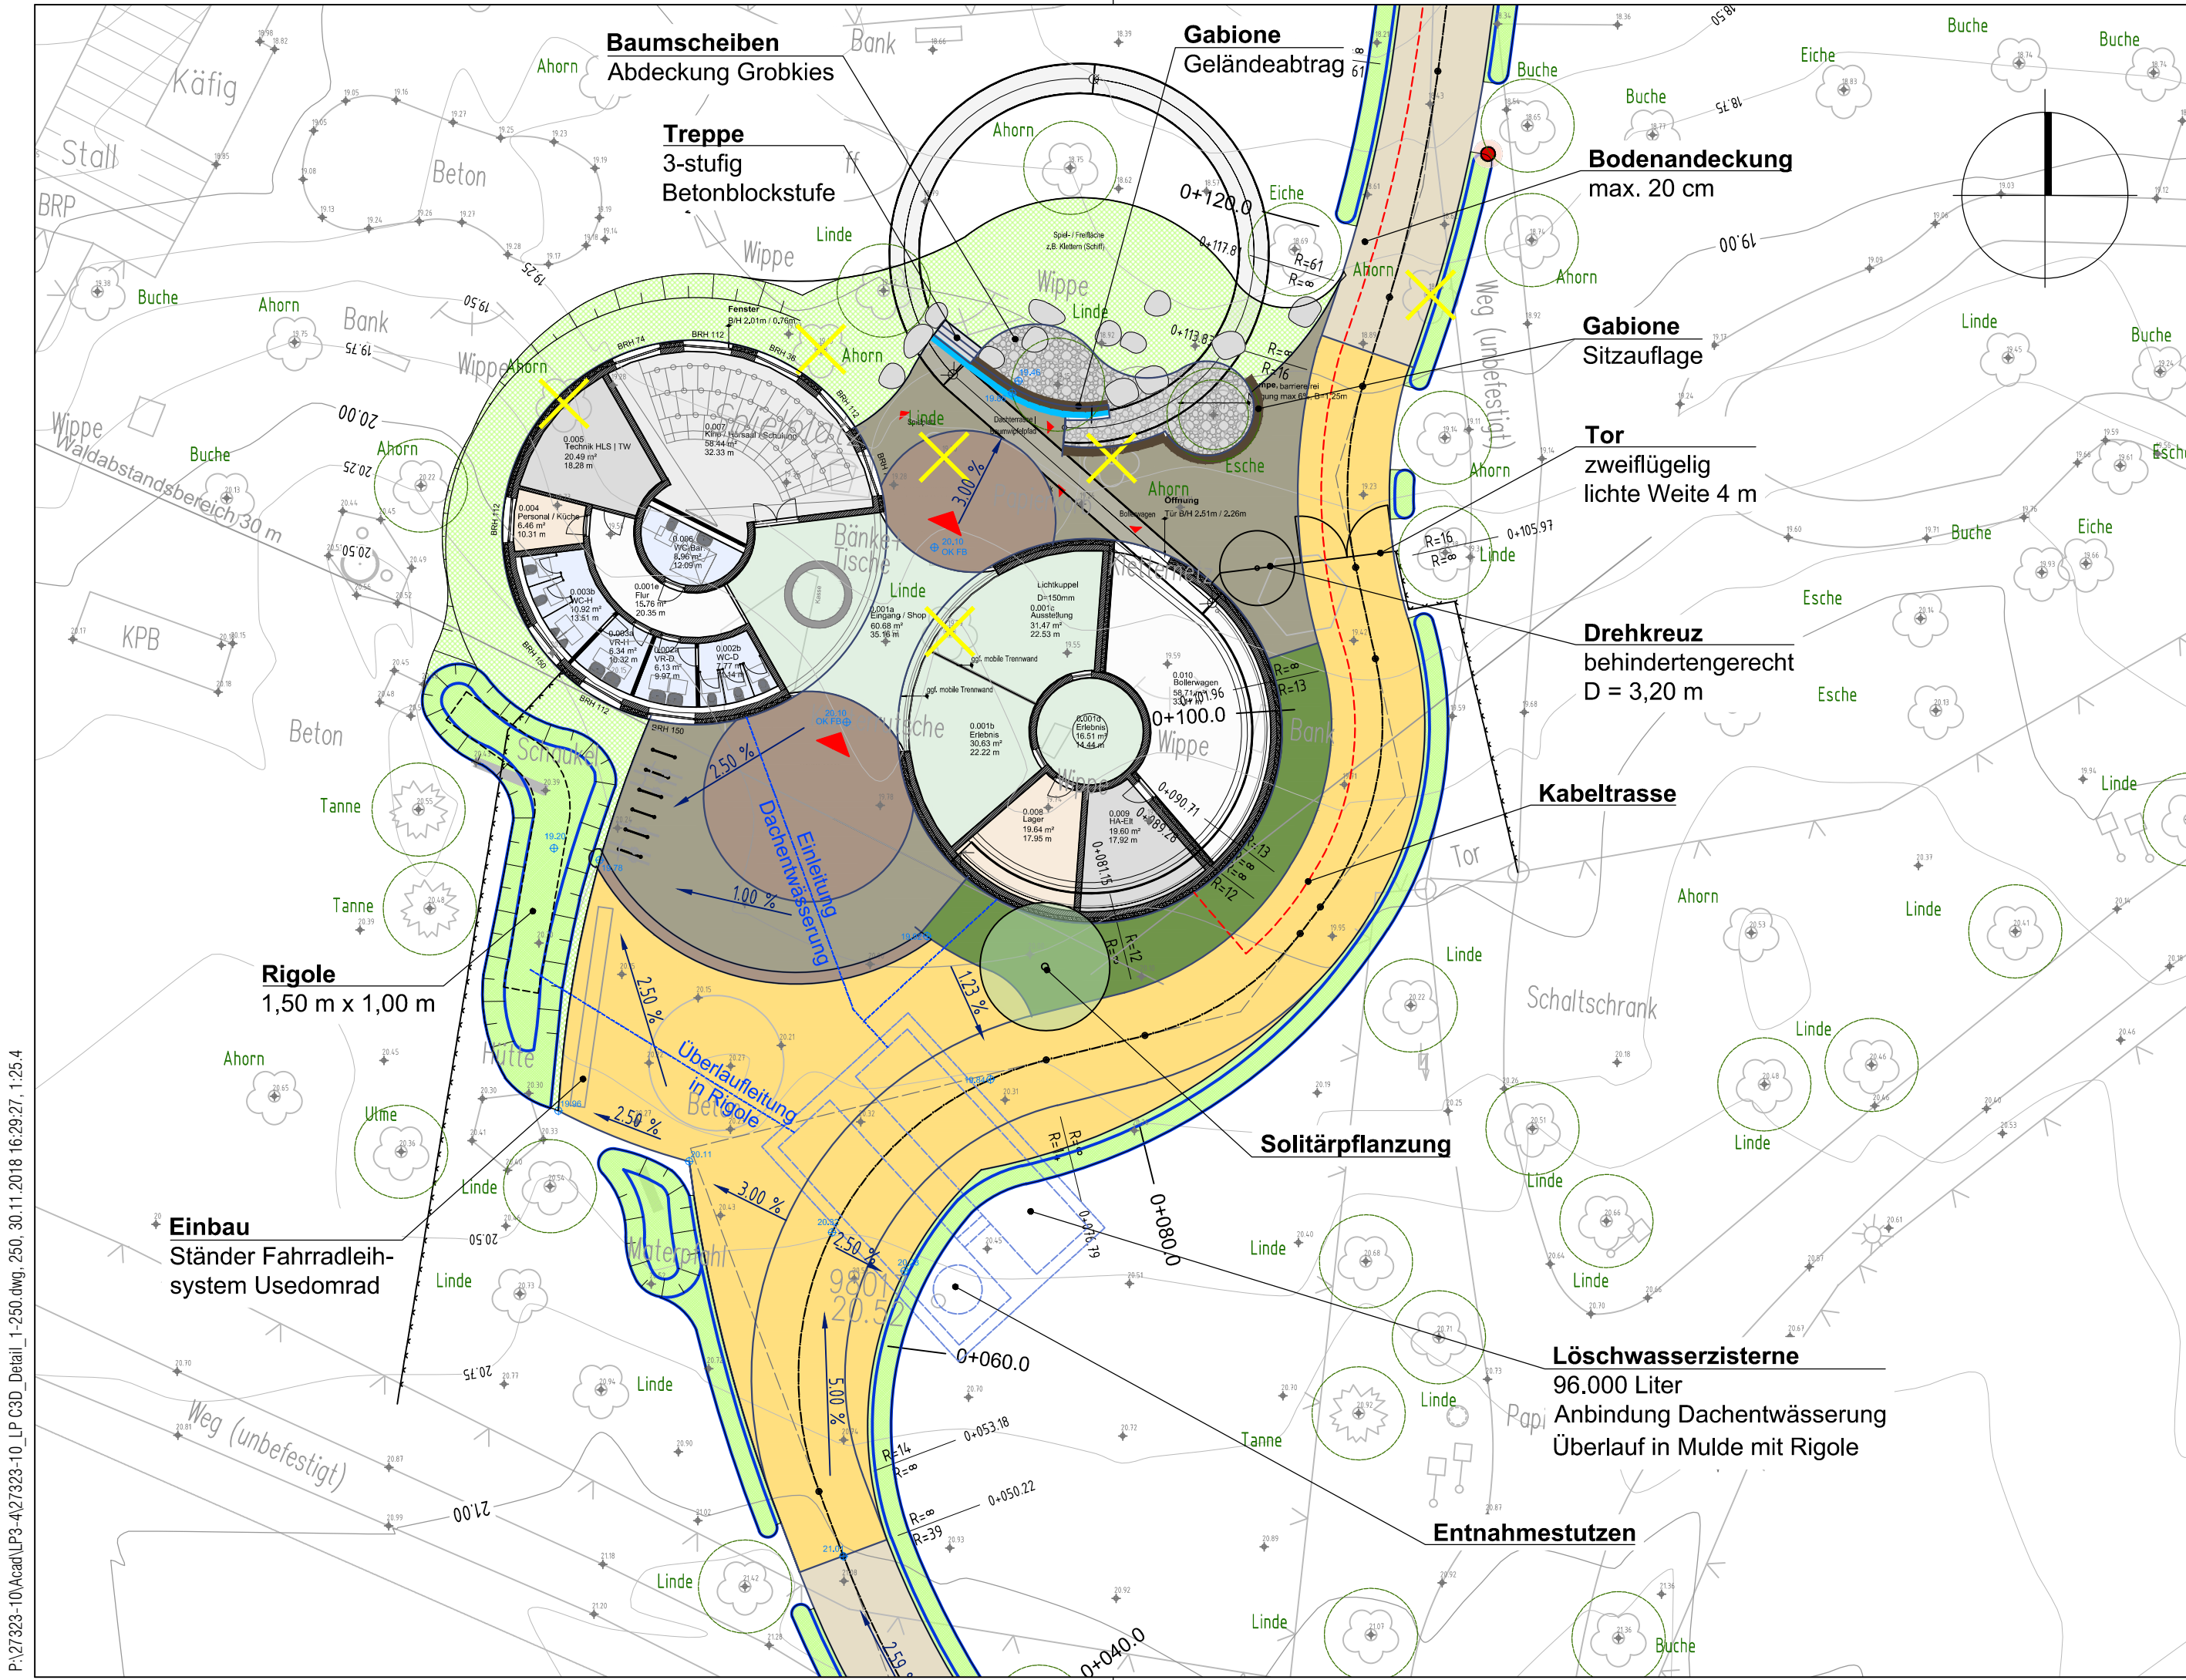

Legende

Planung
Befestigte Flächen
 Betonsteinpflaster
 wassergebundene Decke
 Schotterweg mit Splittdecke
 Grobkies
 Muldenstein
 Mulde wegbegleitend

Bestand
 Gehölzbestand (Baumkataster) mit Baumarten
 Vermessung (Büro Biesterfeldt, 11.05.2016)
 Baumfällungen

Grünflächen
 Rasenansaat
 Pflanzung Bodendecker
 Bereich Baumscheibe D=4 m
 Pflanzung Solitär

Ausstattung
 Pollerleuchte
 Bank
 Tor
 Drehkreuz (behindertengerecht)
 neue Zaunabschnitte
 Gabionenmauer (40 cm - 80 cm) mit Sitzmöglichkeit
 Fahrradständer
 Findling

Sonstiges
 Leitungen
 gepl. Höhenpunkte
 Gefälle

Alle Maße sind vor Ort eigenverantwortlich zu prüfen!

ENTWURFSVERFASSER		BAUHERR	
NAME IN LETTER		STADT WOLGAST	
ORT		ORT	
FACHPLANER FREIANLAGEN		EINVERSTÄNDNIS NUTZER	
UMWELTPLAN GMBH			
NAME IN LETTER		NAME IN LETTER	
ORT		ORT	
FACHPLANER ING.-BAUWERKE			
NAME IN LETTER		NAME IN LETTER	
ORT		ORT	
DATUM		DATUM	
UNTERSCHRIFT		UNTERSCHRIFT	

STADT WOLGAST
BURGSTRASSE 6
17438 WOLGAST

PLANVERFASSER
UmweltPlan GmbH

ANSCHRIFT Tribseer Damm 2
18437 Stralsund
TELEFON 03831 / 61080
FAX 03831 / 610849
E-MAIL info@umweltplan.de

DATUM (tt.mm.jjjj) UNTERSCHRIFT
Dipl.-Ing. N. Fehmel (Landschaftsarchitekt)
BEARBEITET (NAME IN LETTERN)

DATUM (tt.mm.jjjj) UNTERSCHRIFT
Dipl.-Geog. S. Altmeyer
GEPRÜFT (NAME IN LETTERN)

MASSNAHME
Ausbau der inneren Infrastruktur und Neugestaltung des Tierparks
Los 2 - Freianlagen
AM TIERPARK 1-2, 17438 WOLGAST

PLANSTAND/LEISTUNGSPHASE
Entwurfsunterlage Bau (EW-Bau)

PLANINHALT
Detailplan Entwurf; LOS 2 - Freianlagen

MASSSTAB 1 : 250
BLATTGRÖSSE (BREITE x HOEHE IN MM): 297 x 765

PLAN-DATUM 30.11.2018
PLAN-INDEX -

PLAN-NR 3.6.1-1
TEIL-PLAN -