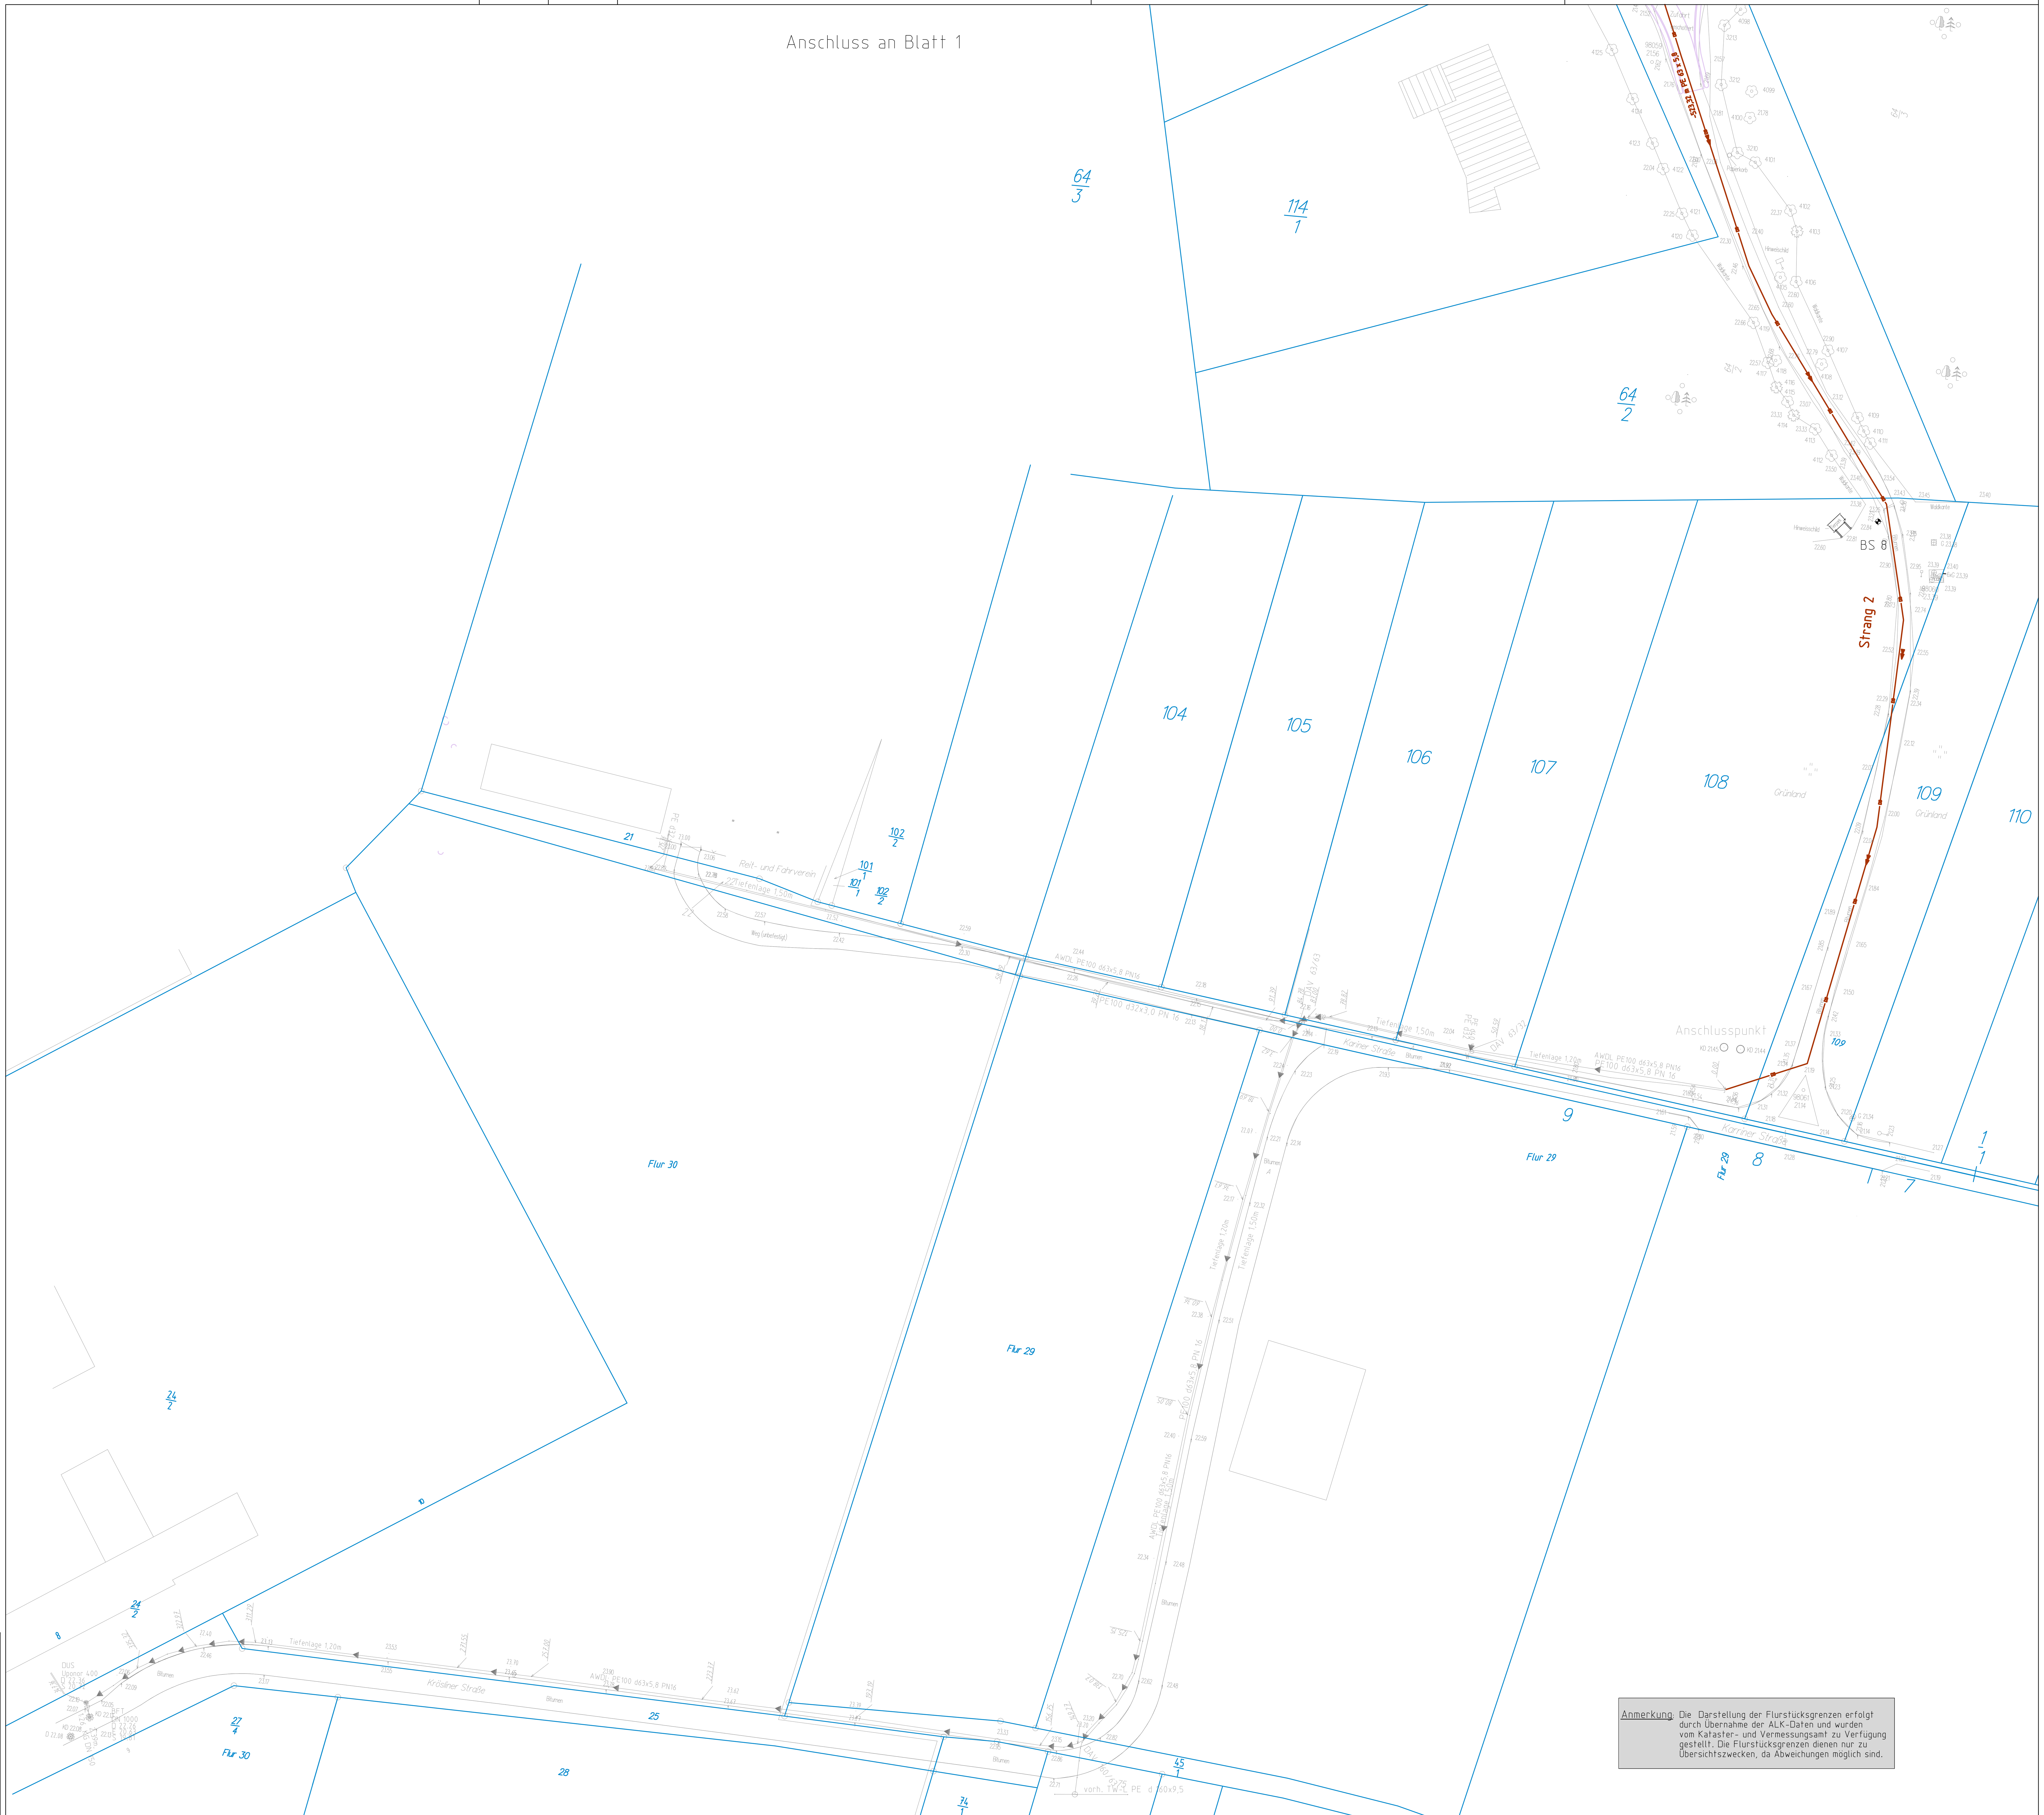

Anmerkung: Die Darstellung der Flurstücksgrenzen erfolgt durch Übernahme der ALK-Daten und wurden vom Kataster- und Vermessungsamt zu Verfügung gestellt. Die Flurstücksgrenzen dienen nur zu Übersichtszwecken, da Abweichungen möglich sind.

Zeichenerklärung

Schmutzentwässerung

- gepl. Schacht
- gepl. SW-Kanal DN 200
- gepl. Druckrohrleitungl PE 50x4,6 und PE 63x5,8
- gepl. SW-Kanal DN 150 mit Grundstückskontrollschacht

ZEICHENERKLÄRUNG

Bestand

Schacht	Bushaltestelle	Schaltkasten	Nadelbaum
Postschacht	Verkehrszeichen	Mast	TP
Beleuchtung	Ampel	Holzmast	Höhenfestpunkt
Unterflurhydrant	Nadelwald	Wasserschieber	Polygonpunkt
Ablauf	Laubwald	Gasschieber	Kilometerstein
Betonmast	Laubbaum	1,52 Bestandshöhe	

Sonstiges

B-Plan-Gebiete	Bohrsondierung	AP-046 Vermessungspunkt
Kreisgrenze	Gemarkungsgrenze	Flurstücksgrenze
Gemeindegrenze	Flurgrenze	116/12 Flurstücksnummer

1 2

Alle Maße sind vor Ort eigenverantwortlich zu prüfen!

Übersichtsplan

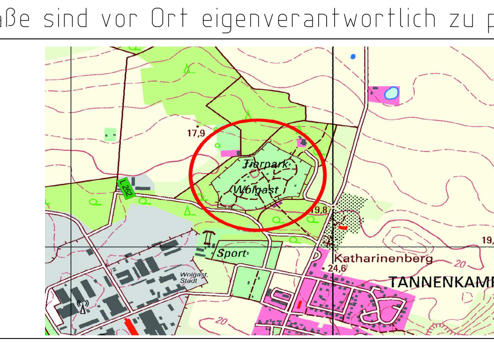

ENTWURFSVERFASSER/ ARCHIETEKTEN + INGENIEURE ORT DATUM UNTERSCHRIFT	BAUHERR **STADT WOLGAST** ORT DATUM UNTERSCHRIFT
FACHPLANER ING.-BAUWERKE ORT DATUM UNTERSCHRIFT	EINVERSTÄNDNIS NUTZER ORT DATUM UNTERSCHRIFT
FACHPLANER ING.-BAUWERKE ORT DATUM UNTERSCHRIFT	

STADT WOLGAST
Burgstraße 6
17438 Wolgast

Planverfasser:

INGENIEURBÜRO FÜR BAUECHNIK WOLGAST GmbH

Chausseestr. 59, 17438 Wolgast,
Tel.03836/23449-0

Datum, Unterschrift
DIPL.-Ing. J. Schnürle
Bearbeitet

Maßnahme: Ausbau der inneren Infrastruktur und Neugestaltung des Tierparks Wolgast 1. BA

Planstand/ Leistungsphase: ENTWURFSPLANUNG

Planinhalt:

Lageplan der Schmutz- und Druckrohrleitung

Maßstab:	Plan-Datum:	Projekt- Nr.:
1: 500/50	Plan-Index:	57-977 Plan- Nr.: EP-L-SW-DS-2